



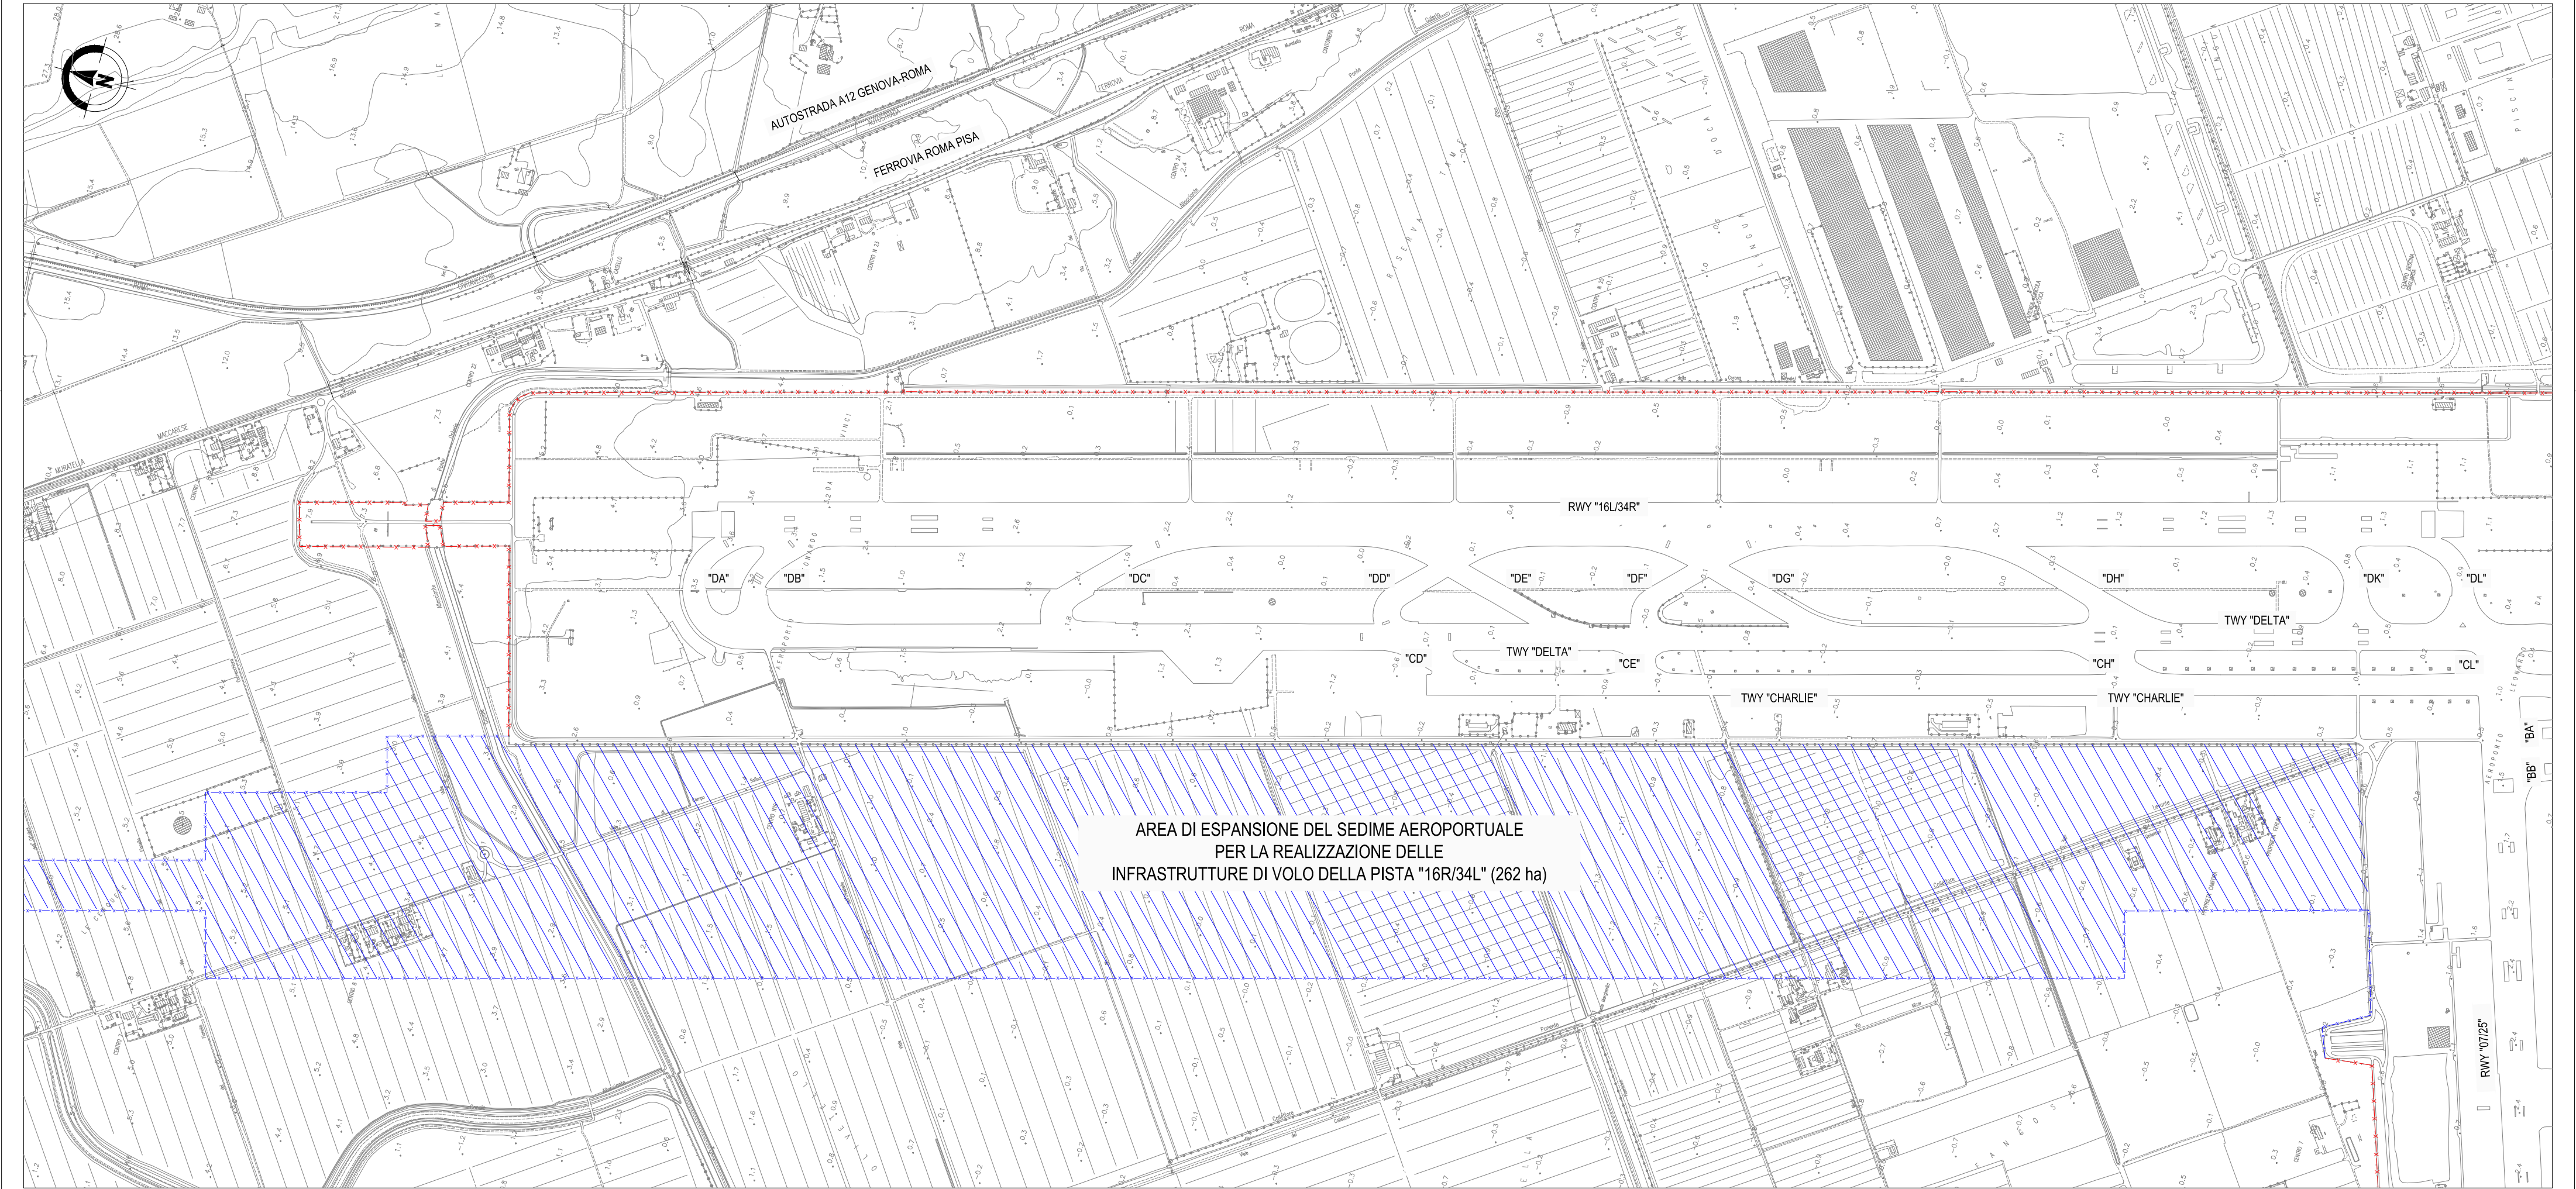

QUADRO D'UNIONE

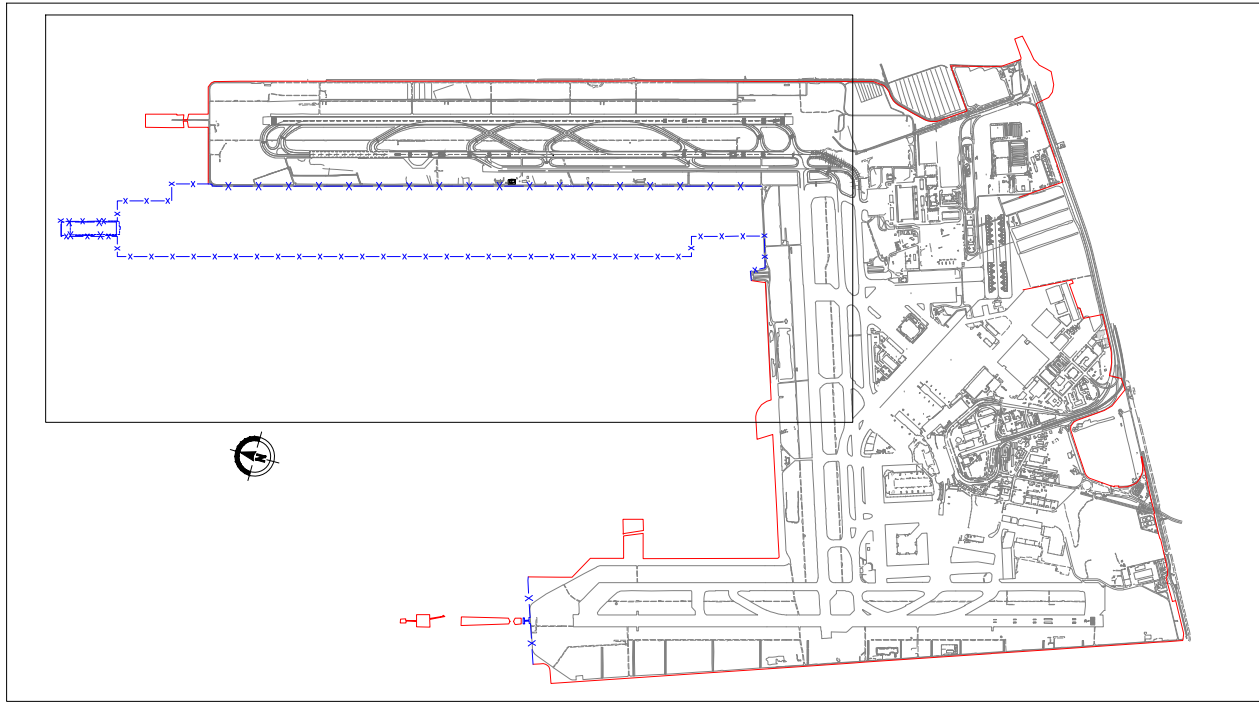

**LEGENDA**

- Recinzione aeroportuale esistente
- Recinzione aeroportuale di progetto