



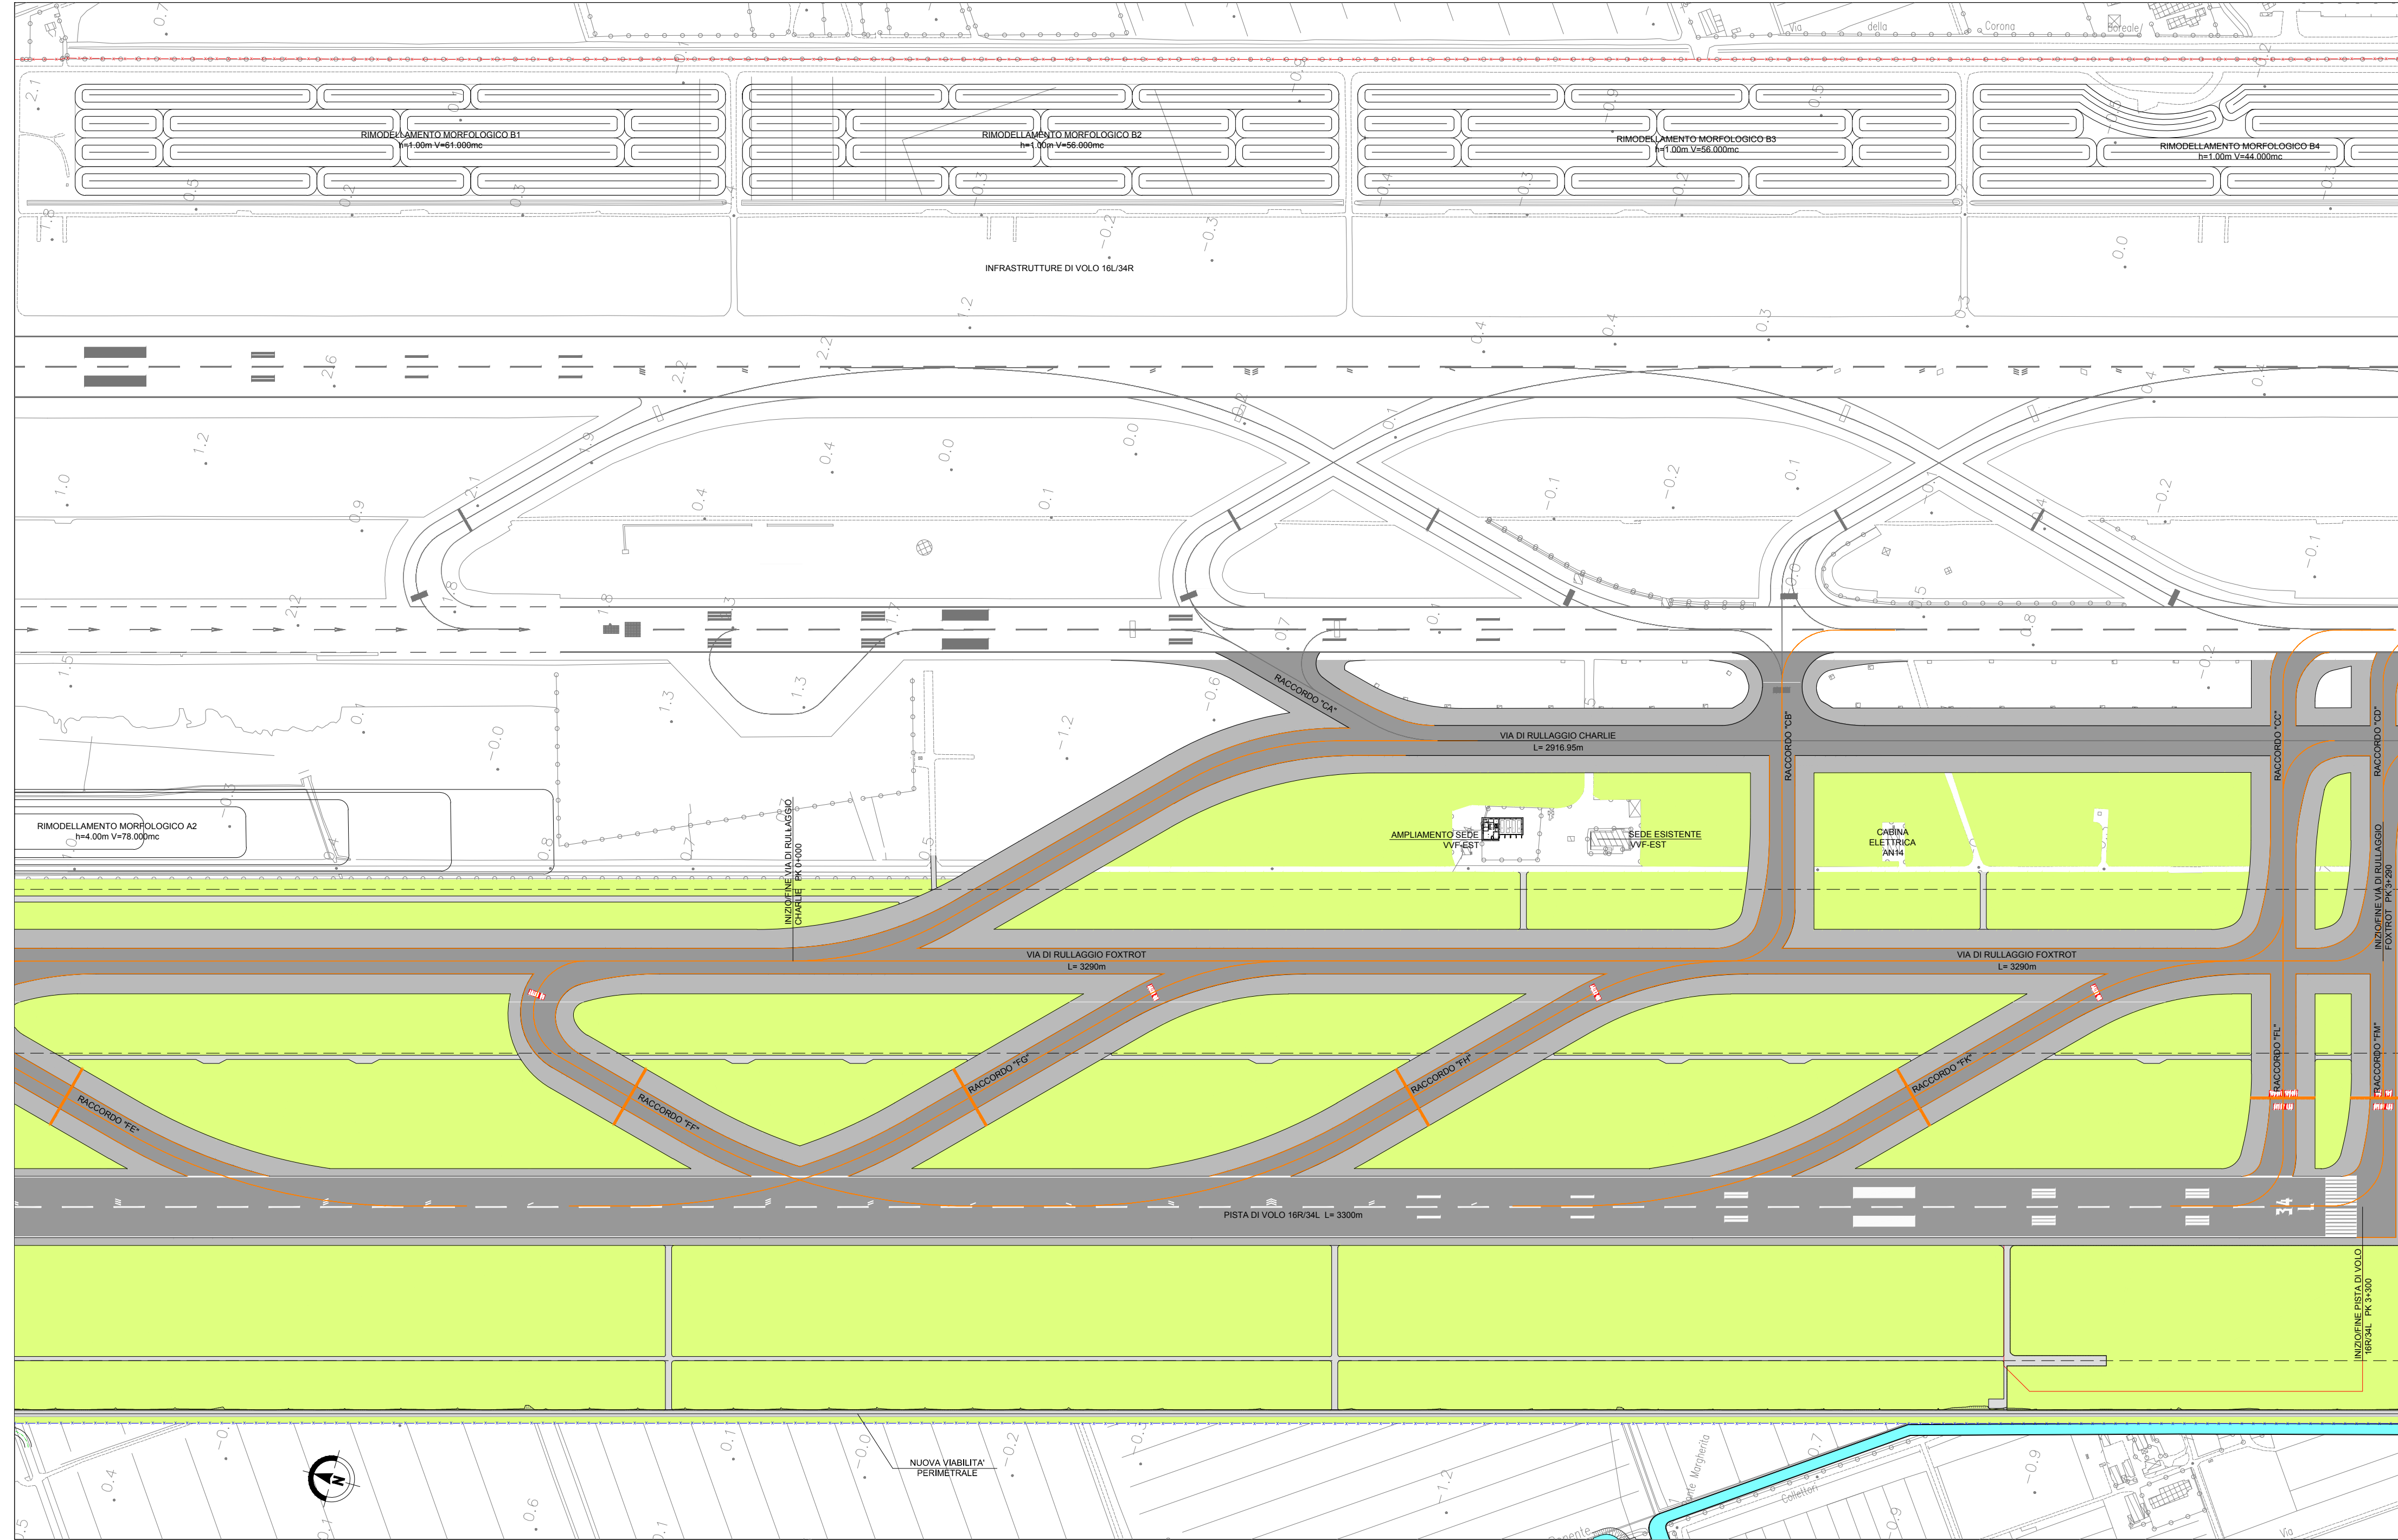

QUADRO D'UNIONE

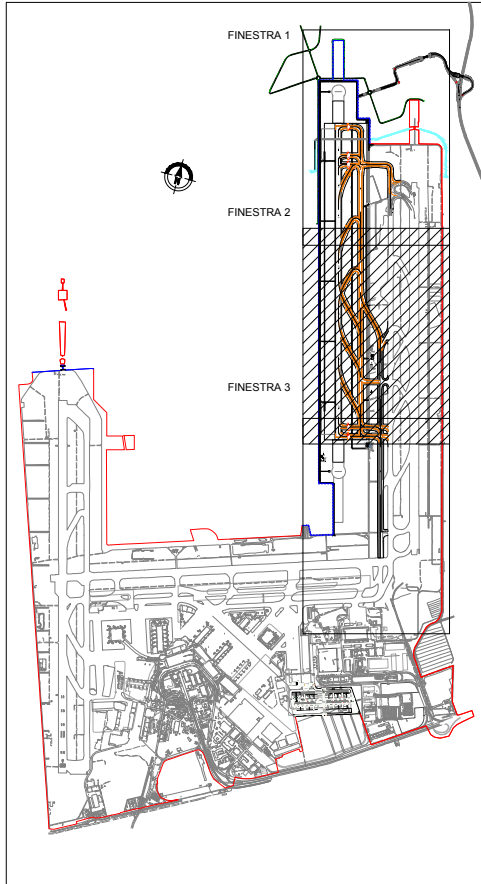

LEGENDA

- Recinzione aeroportuale esistente
- Recinzione aeroportuale di progetto