spea ENGINEERING gruppo Atlantia — Aeroporti di Roma	AEROPORTO "LEONARDO DA VINCI" FIUMICINO - ROMA MASTERPLAN AL 2030	FASE 1	SCHEDA P.1.1	**PISTA DI VOLO 4 - RWY 16R/34L**	
		CODIFICA P.1.1–18	ELABORATO: PISTA DI VOLO 4 - PROFILO LONGITUDINALE - PARTE 1 DI 3		SCALA: 1:4000/40

PROFILO LONGITUDINALE PISTA DI VOLO 16R/34L (FINESTRA 1)

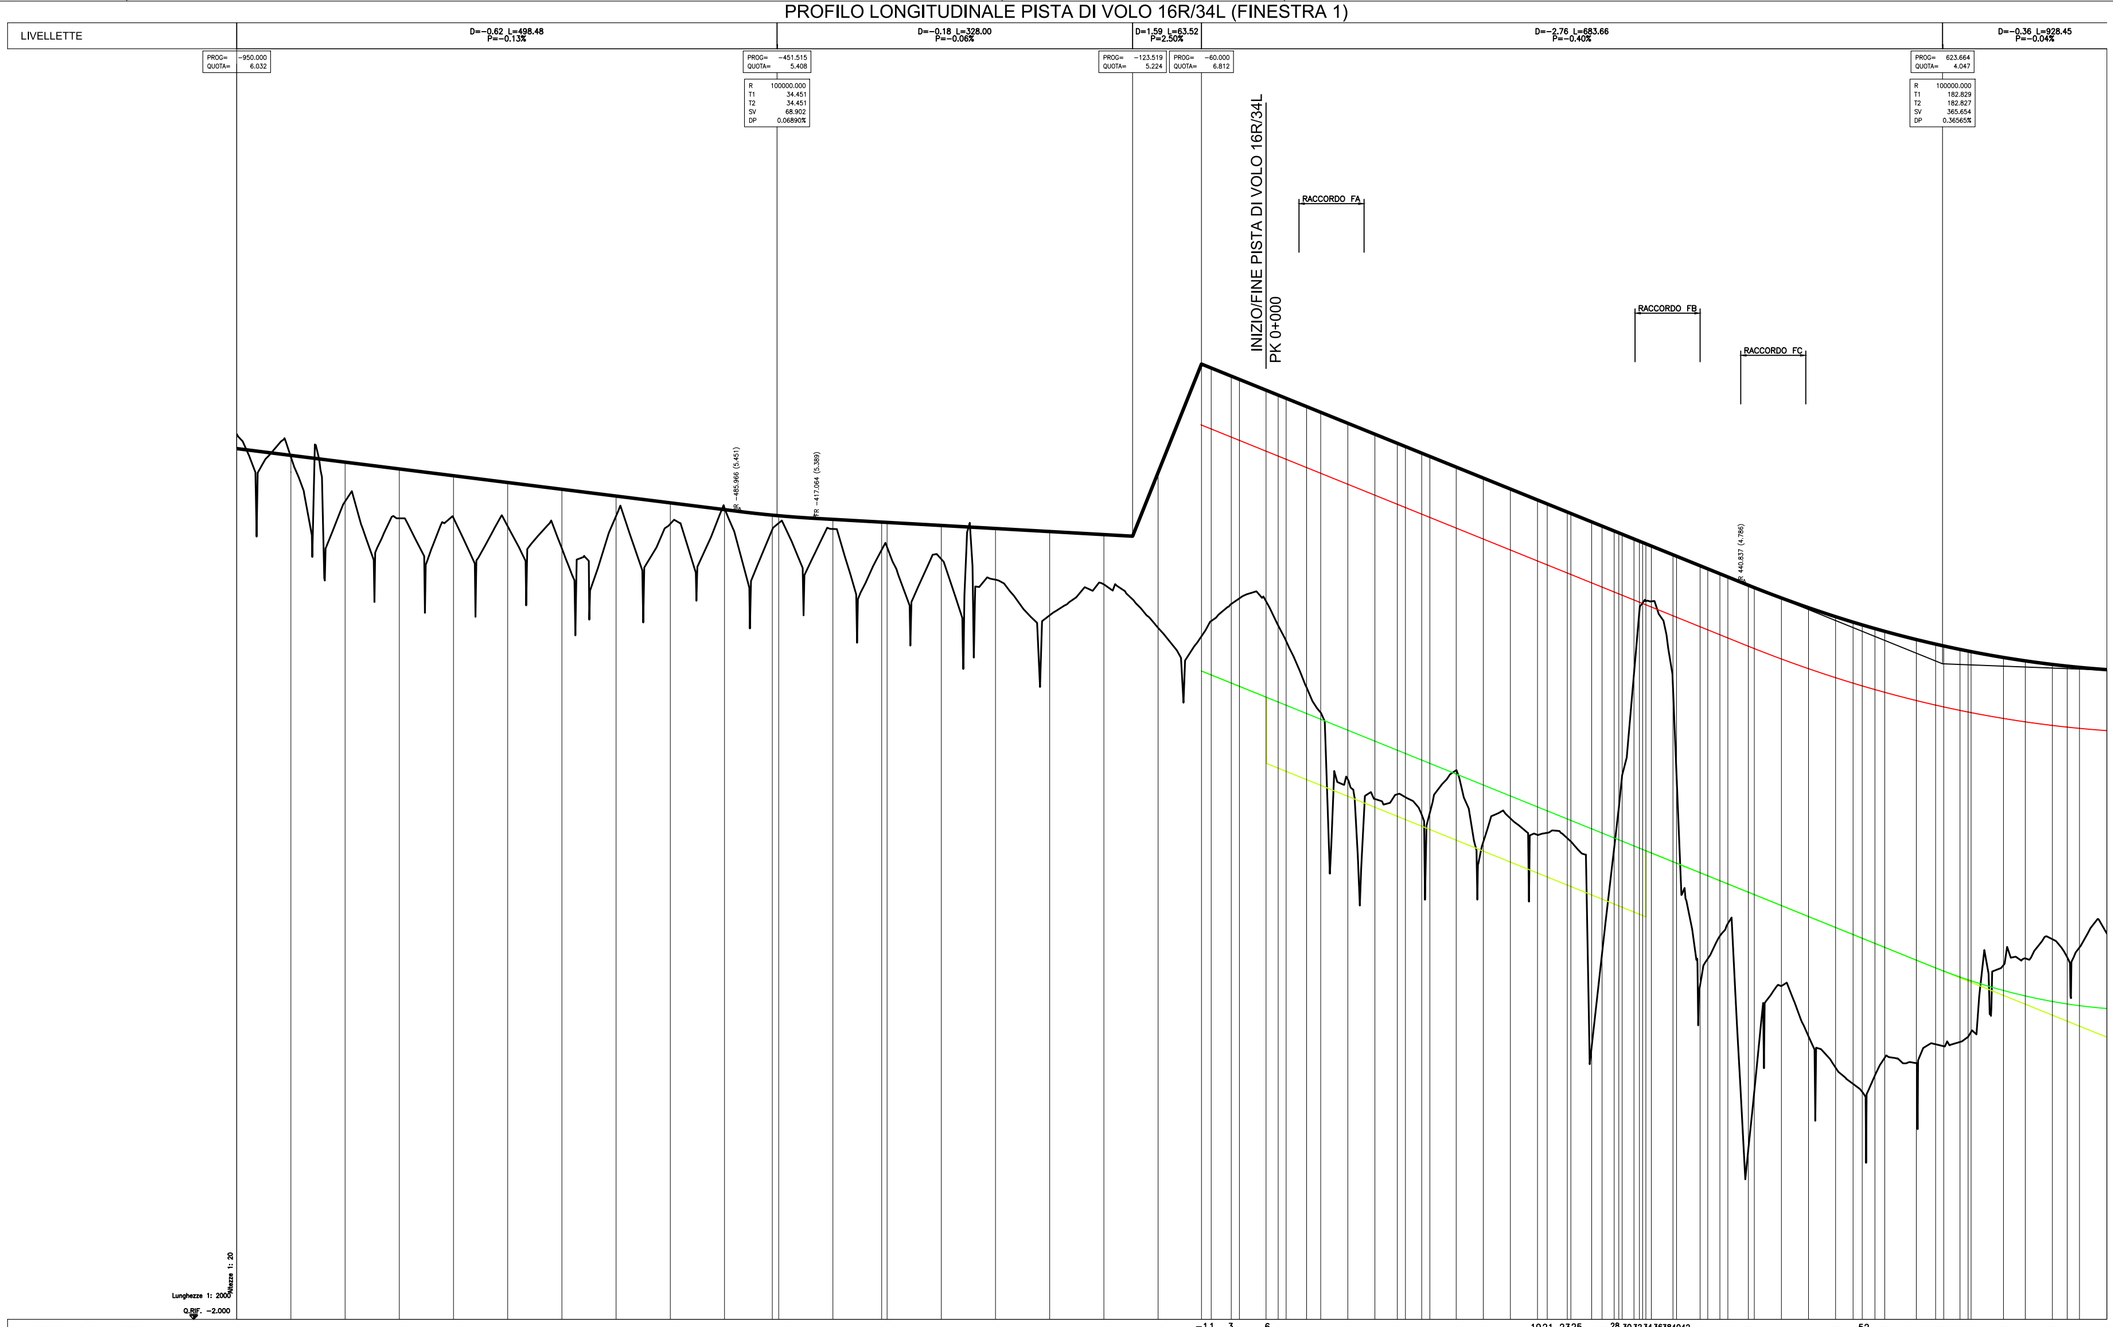

QUADRO D'UNIONE

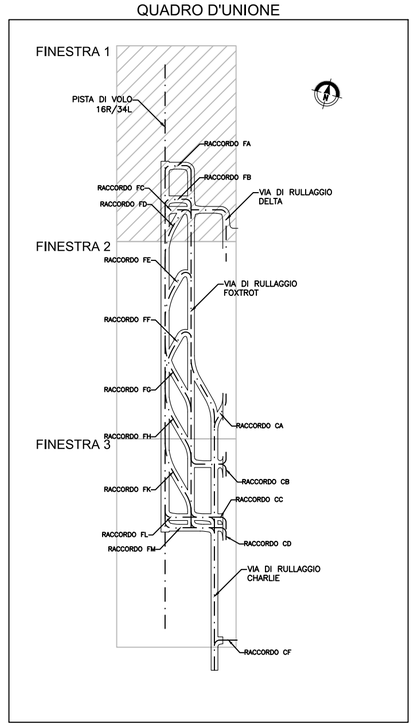

SEZIONE TIPO

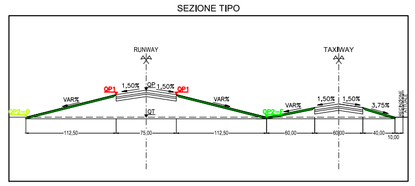

LEGENDA

- PROFILO TERRENO ASSE (QT)
- PROFILO PROGETTO ASSE (QP)
- PROFILO PROGETTO CIGLIO PAVIM. (QP1)
- PROFILO PROGETTO STRIP EST (QP2-E)
- PROFILO PROGETTO STRIP OVEST (QP2-O)

No. SEZIONI E PICCHETTI	DISTANZE PROGRESSIVE	DISTANZE PARZIALI	QUOTE TERRENO ASSE (QT)	QUOTE PROGETTO ASSE (QP)	QUOTE PROGETTO CIGLIO PAVIM. (QP1)	QUOTE PROGETTO STRIP EST (QP2-E)	QUOTE PROGETTO STRIP OVEST (QP2-O)	AND. PENDENZE STRIP Est	AND. PENDENZE STRIP Ovest
-21	-950.00		6.17	6.03					
-20	-900.00	50.00	5.95	5.97					
-19	-850.00	50.00	5.54	5.91					
-18	-800.00	50.00	5.39	5.84					
-17	-750.00	50.00	5.39	5.78					
-16	-700.00	50.00	5.32	5.72					
-15	-650.00	50.00	5.11	5.66					
-14	-600.00	50.00	5.41	5.59					
-13	-550.00	50.00	5.34	5.53					
-12	-500.00	50.00	5.48	5.47					
-11	-455.90	44.10	5.28	5.43					
-10	-450.00	5.90	5.34	5.41					
-9	-400.00	50.00	5.29	5.38					
-8	-355.00	45.00	5.10	5.35					
-7	-350.00	5.00	5.12	5.35					
-6	-300.00	50.00	5.01	5.32					
-5	-250.00	50.00	4.82	5.29					
-4	-200.00	50.00	4.49	5.27					
-3	-150.00	50.00	4.78	5.24					
-2	-100.00	50.00	4.38	5.81					
-1	-60.01	39.99	4.30	6.81				Est	Ovest
A0	-51.01	8.48	4.28	6.78					
2	-50.01	1.00	4.24	6.76					
3	-25.91	24.10	4.60	6.70					
4	-23.41	2.50	4.62	6.67					
5	-18.41	5.00	4.69	6.64					
A1	-2.41	16.00	4.62	6.57					
6	-0.01	2.40	4.65	6.55					
7	0.07	0.08	4.66	6.52					
8	1.07	1.00	4.67	6.50					
9	18.12	17.05	4.76	6.45					
10	37.00	18.88	5.83	6.42					
11	50.00	13.00	5.60	6.37					
12	75.00	25.00	2.98	6.27					
A2	100.00	25.00	2.80	6.16					
13	120.68	20.68	2.84	6.08					
14	128.18	7.50	2.82	6.05					
15	143.18	15.00	2.66	5.99					
16	150.68	7.50	2.67	5.96					
17	175.00	24.32	3.06	5.86					
A3	200.00	25.00	2.40	5.76					
18	225.00	25.00	2.62	5.66					
19	248.99	24.99	2.47	5.56					
20	257.47	8.48	2.49	5.52					
21	258.01	0.54	2.48	5.50					
22	259.01	1.00	2.41	5.45					
23	277.49	18.48	2.41	5.43					
24	278.50	1.00	2.41	5.43					
A4	298.50	20.00	0.52	5.36					
A5	339.59	20.00	4.38	5.10					
44	340.07	0.48	4.39	5.09					
45	360.07	20.00	4.31	4.98					
46	361.07	1.00	4.31	4.97					
47	378.78	17.71	4.29	4.88					
48	379.78	1.00	4.29	4.87					
A4	381.78	2.00	4.29	4.85					
49	400.00	18.22	4.19	4.75					
A6	421.70	21.70	4.10	4.65					
50	425.62	3.92	4.09	4.56					
51	443.62	18.00	4.09	4.48					
52	444.56	0.94	4.10	4.43					
53	445.56	1.00	4.10	4.40					
54	463.56	18.00	4.09	4.35					
55	475.00	11.44	4.09	4.31					
56	475.56	0.56	4.09	4.29					
