DETTAGLIO PAVIMENTAZIONI
PISTA DI VOLO 16R/34L E VIA DI RULLAGGIO FOXTROT
DA PK -60 A PK 1750
(terreno sabbioso)

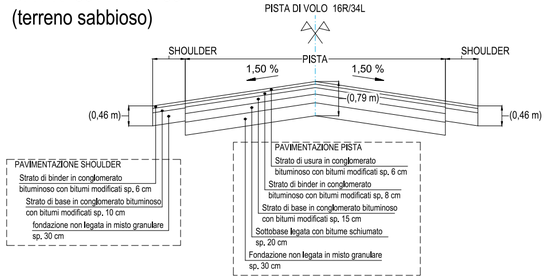

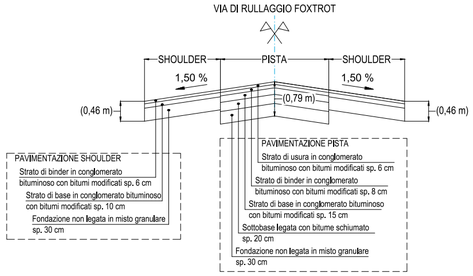

DETTAGLIO PAVIMENTAZIONI
PISTA DI VOLO 16R/34L E VIA DI RULLAGGIO FOXTROT
DA PK 1750 A PK 3360
(terreno argilloso)

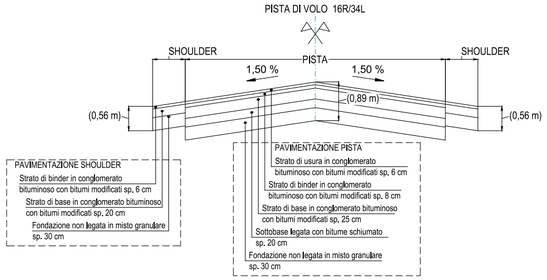

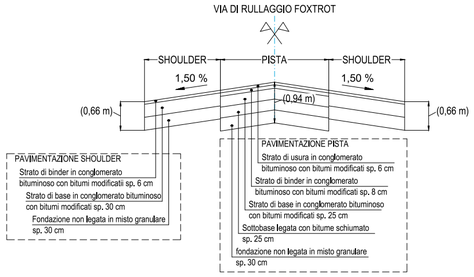

DETTAGLIO PAVIMENTAZIONI
NUOVO TRATTO VIA DI RULLAGGIO DELTA

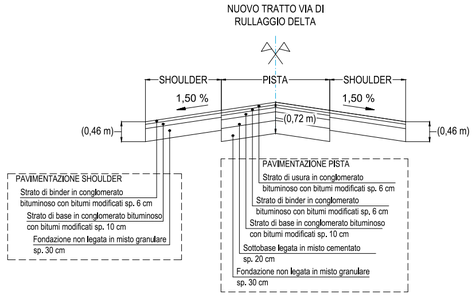

DETTAGLIO PAVIMENTAZIONI
VIA DI RULLAGGIO CHARLIE
SU NUOVO SEDIME

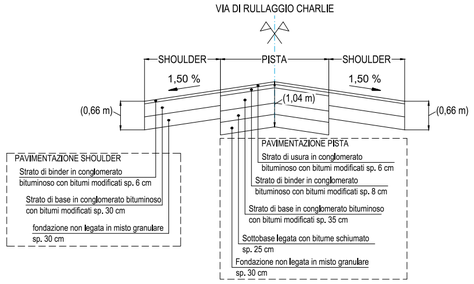

DETTAGLIO PAVIMENTAZIONI
VIA DI RULLAGGIO CHARLIE
SU TRATTO CON PAVIMENTAZIONE GIA'
OGGETTO DI RIQUALIFICA STRUTTURALE

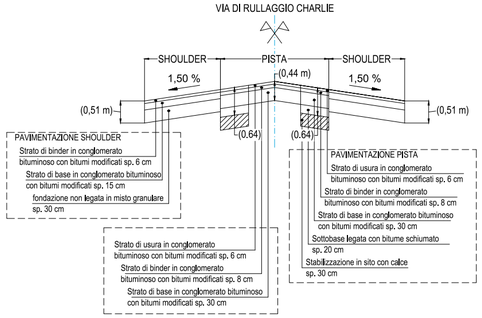

DETTAGLIO PAVIMENTAZIONI
VIA DI RULLAGGIO CHARLIE
SU TRATTO CON PAVIMENTAZIONE GIA'
OGGETTO DI RIQUALIFICA SUPERFICIALE

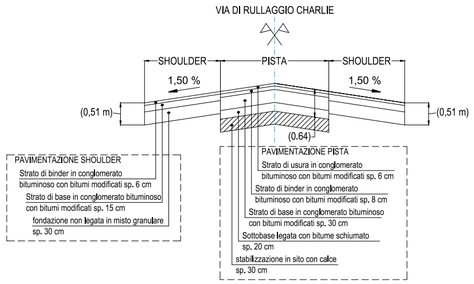

DETTAGLIO PAVIMENTAZIONI
RACCORDI FA-FB-FC

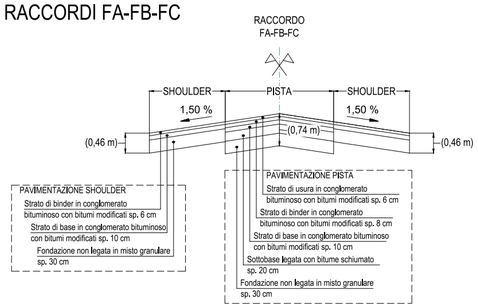

DETTAGLIO PAVIMENTAZIONI
RACCORDI FD-FE-FF

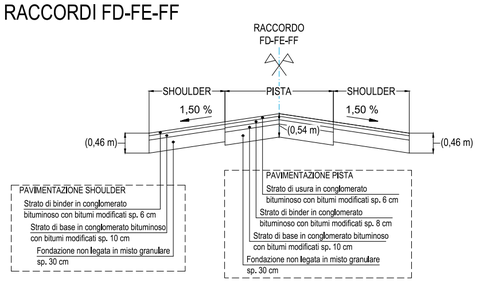

DETTAGLIO PAVIMENTAZIONI
RACCORDI CA-CB (Charlie-Delta)-CF

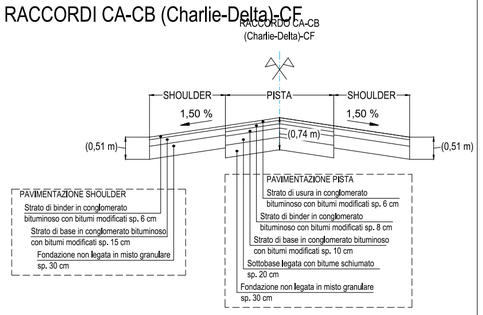

DETTAGLIO PAVIMENTAZIONI
RACCORDI FG-FH-FK

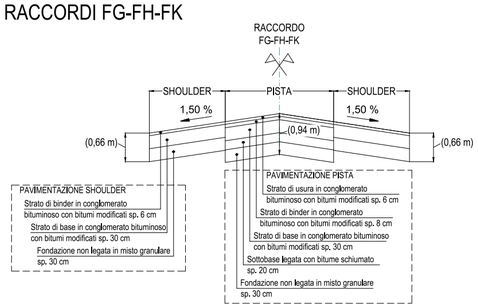

DETTAGLIO PAVIMENTAZIONI
RACCORDI FL-FM

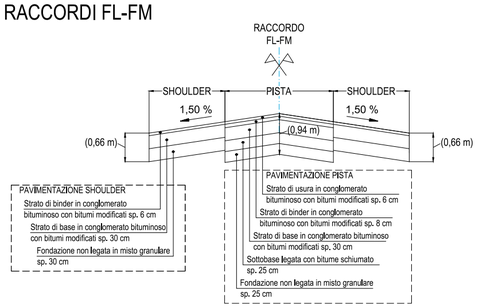
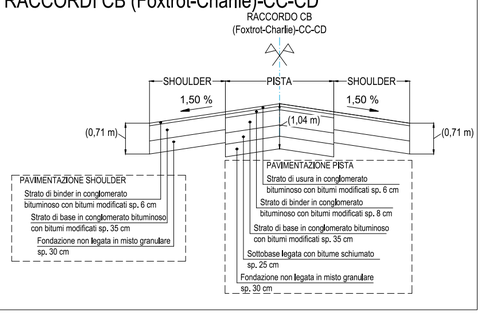
DETTAGLIO PAVIMENTAZIONI
RACCORDI CB (Foxtrot-Charlie)-CC-CD