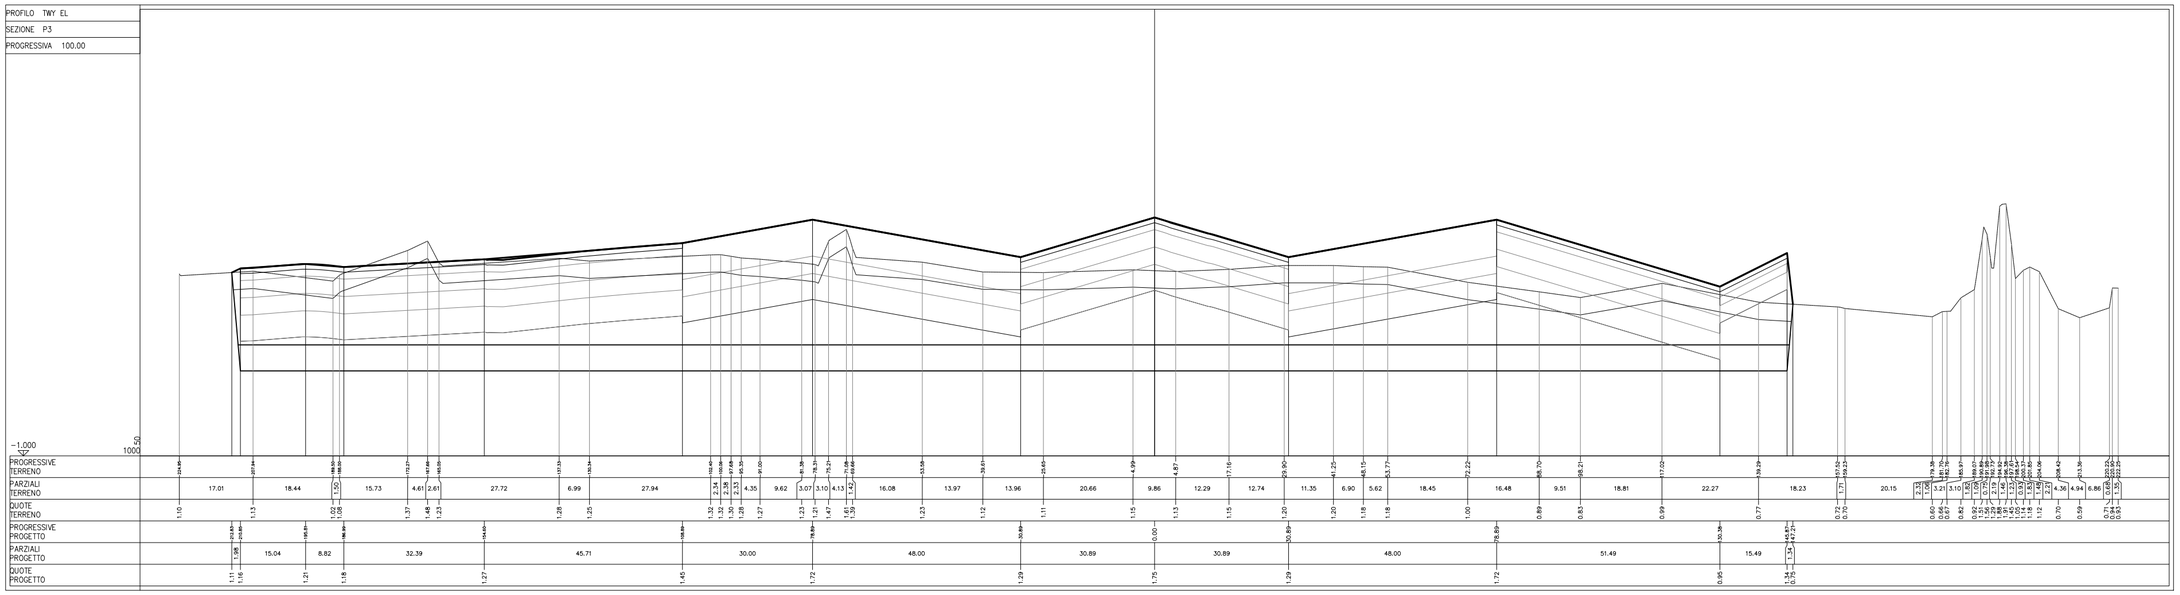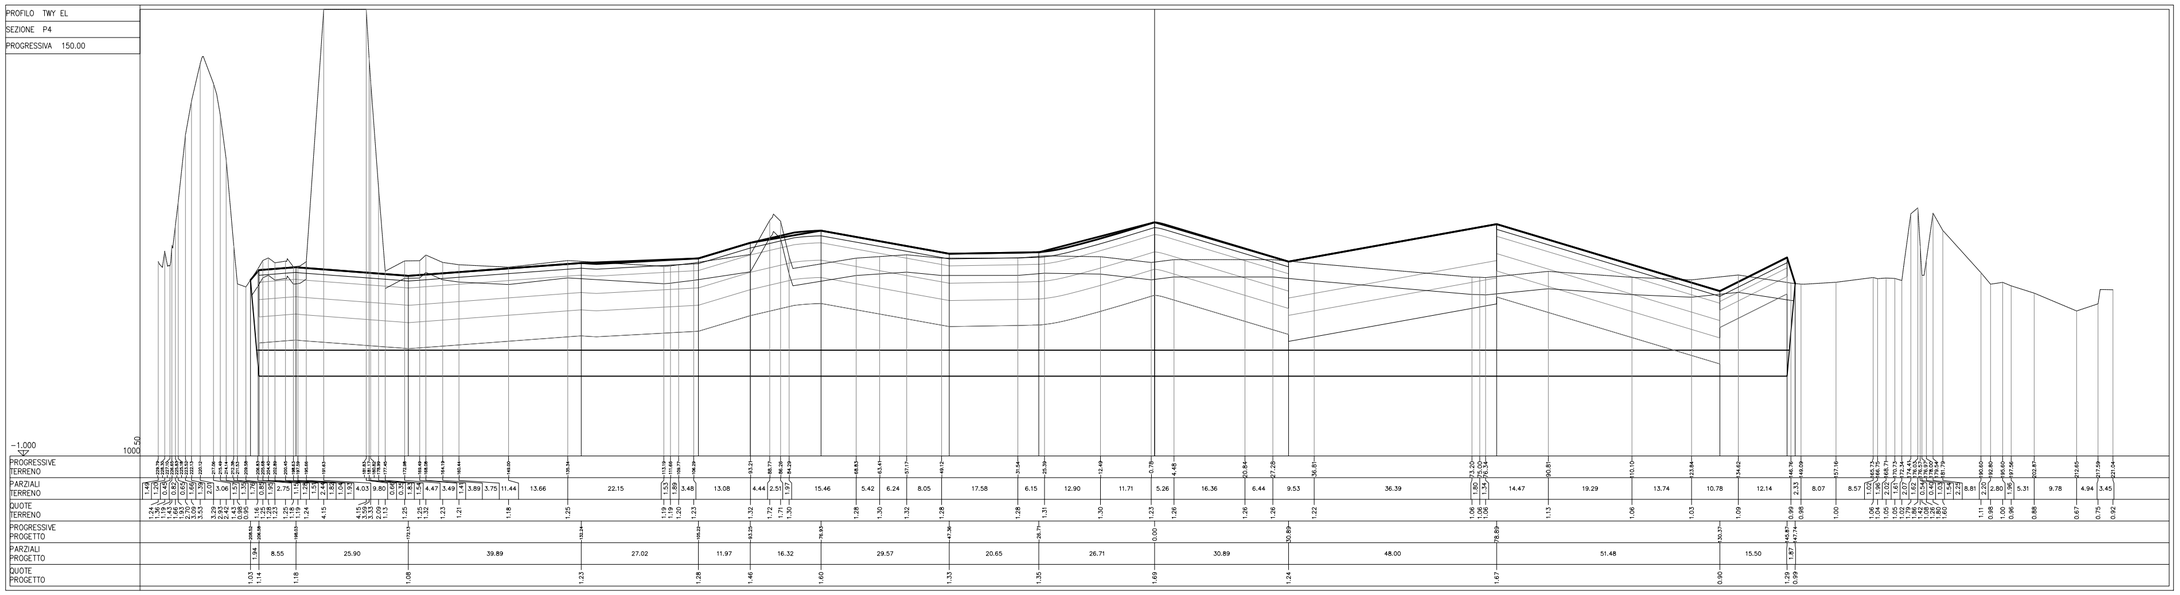spea ENGINEERING gruppo Atlantia	Aeroporti di Roma	AEROPORTO "LEONARDO DA VINCI" FIUMICINO - ROMA MASTERPLAN AL 2030	FASE	1	SCHEDA	P.1.2	APRON EST
			CODIFICA P.1.2-8	ELABORATO:	STATO ATTUALE/FUTURO - SEZIONI TRASVERSALI - PARTE 2 DI 7		SCALA: 1:1000/50