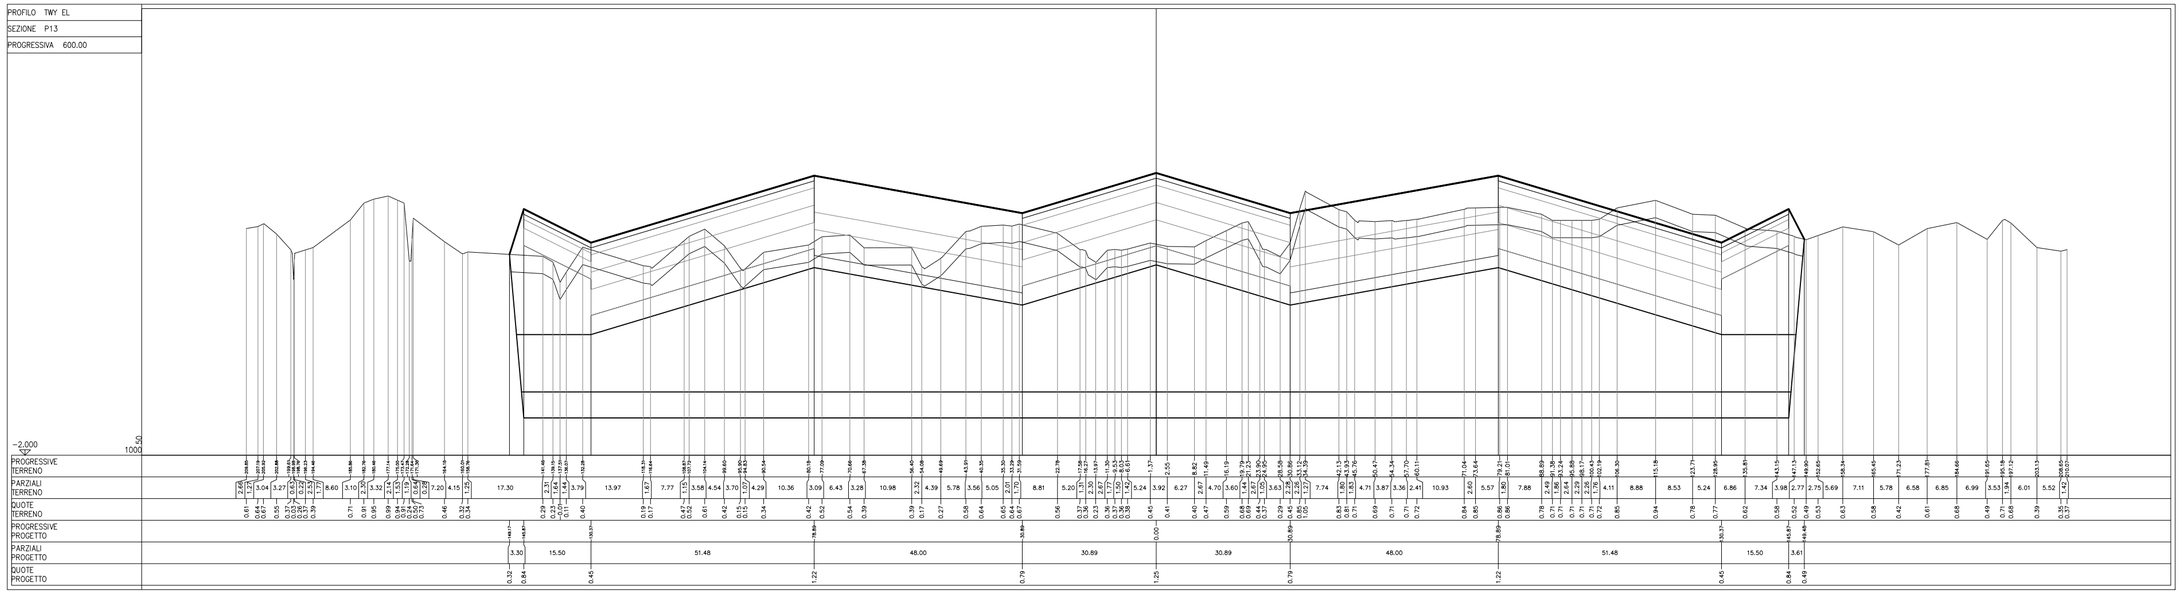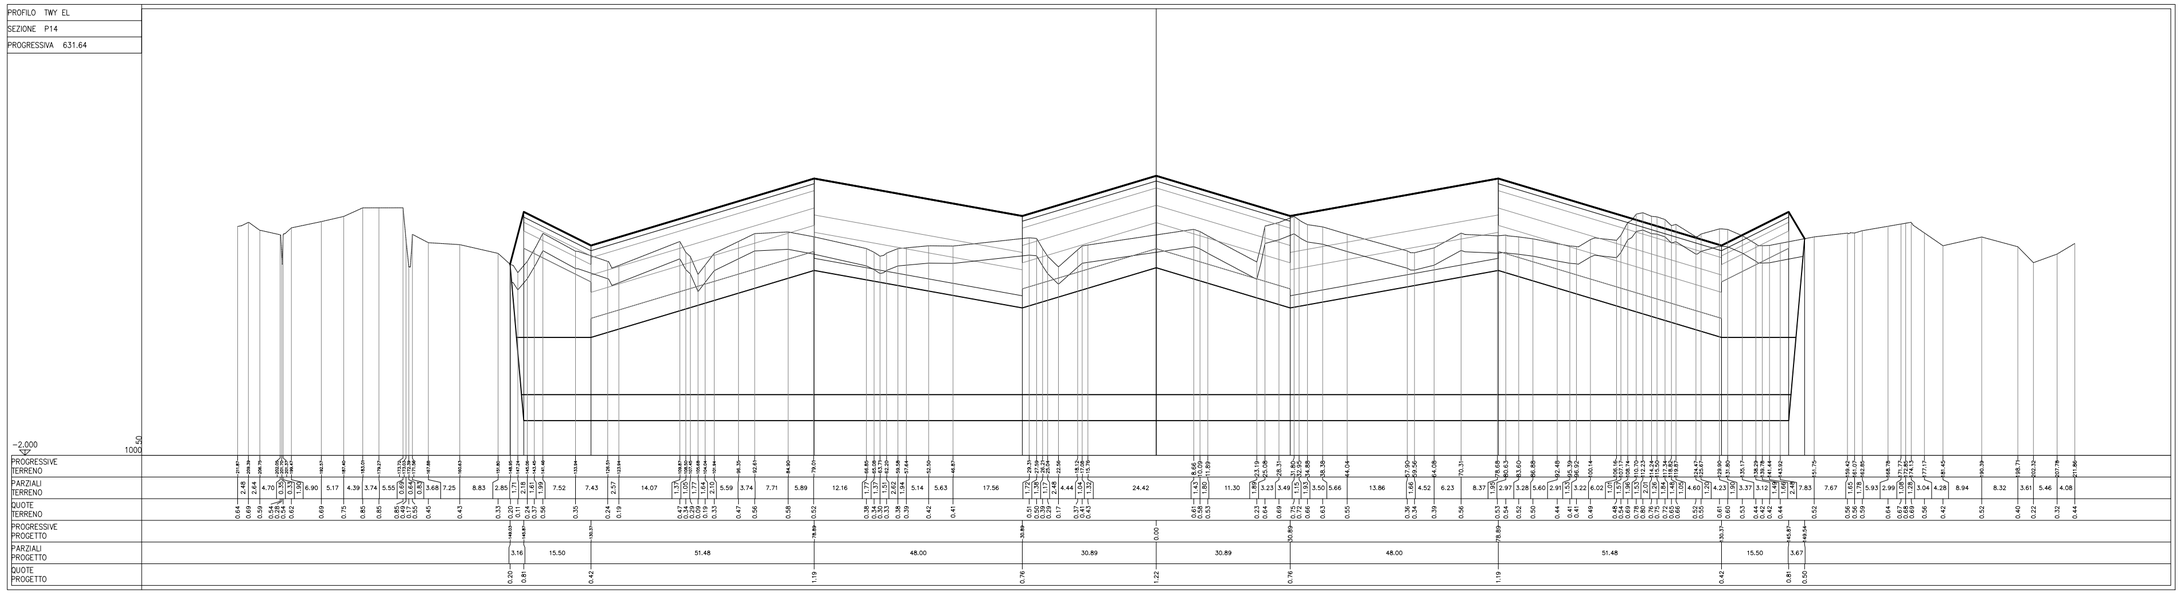spea ENGINEERING gruppo Atlantia	Aeroporti di Roma	AEROPORTO "LEONARDO DA VINCI" FIUMICINO - ROMA MASTERPLAN AL 2030	FASE	1	SCHEDA	**P.1.2**	**APRON EST**
			CODIFICA P.1.2–13	ELABORATO:	STATO ATTUALE/FUTURO - SEZIONI TRASVERSALI - PARTE 7 DI 7		SCALA: 1:1000/50