



Planimetria - Scala 1:6000

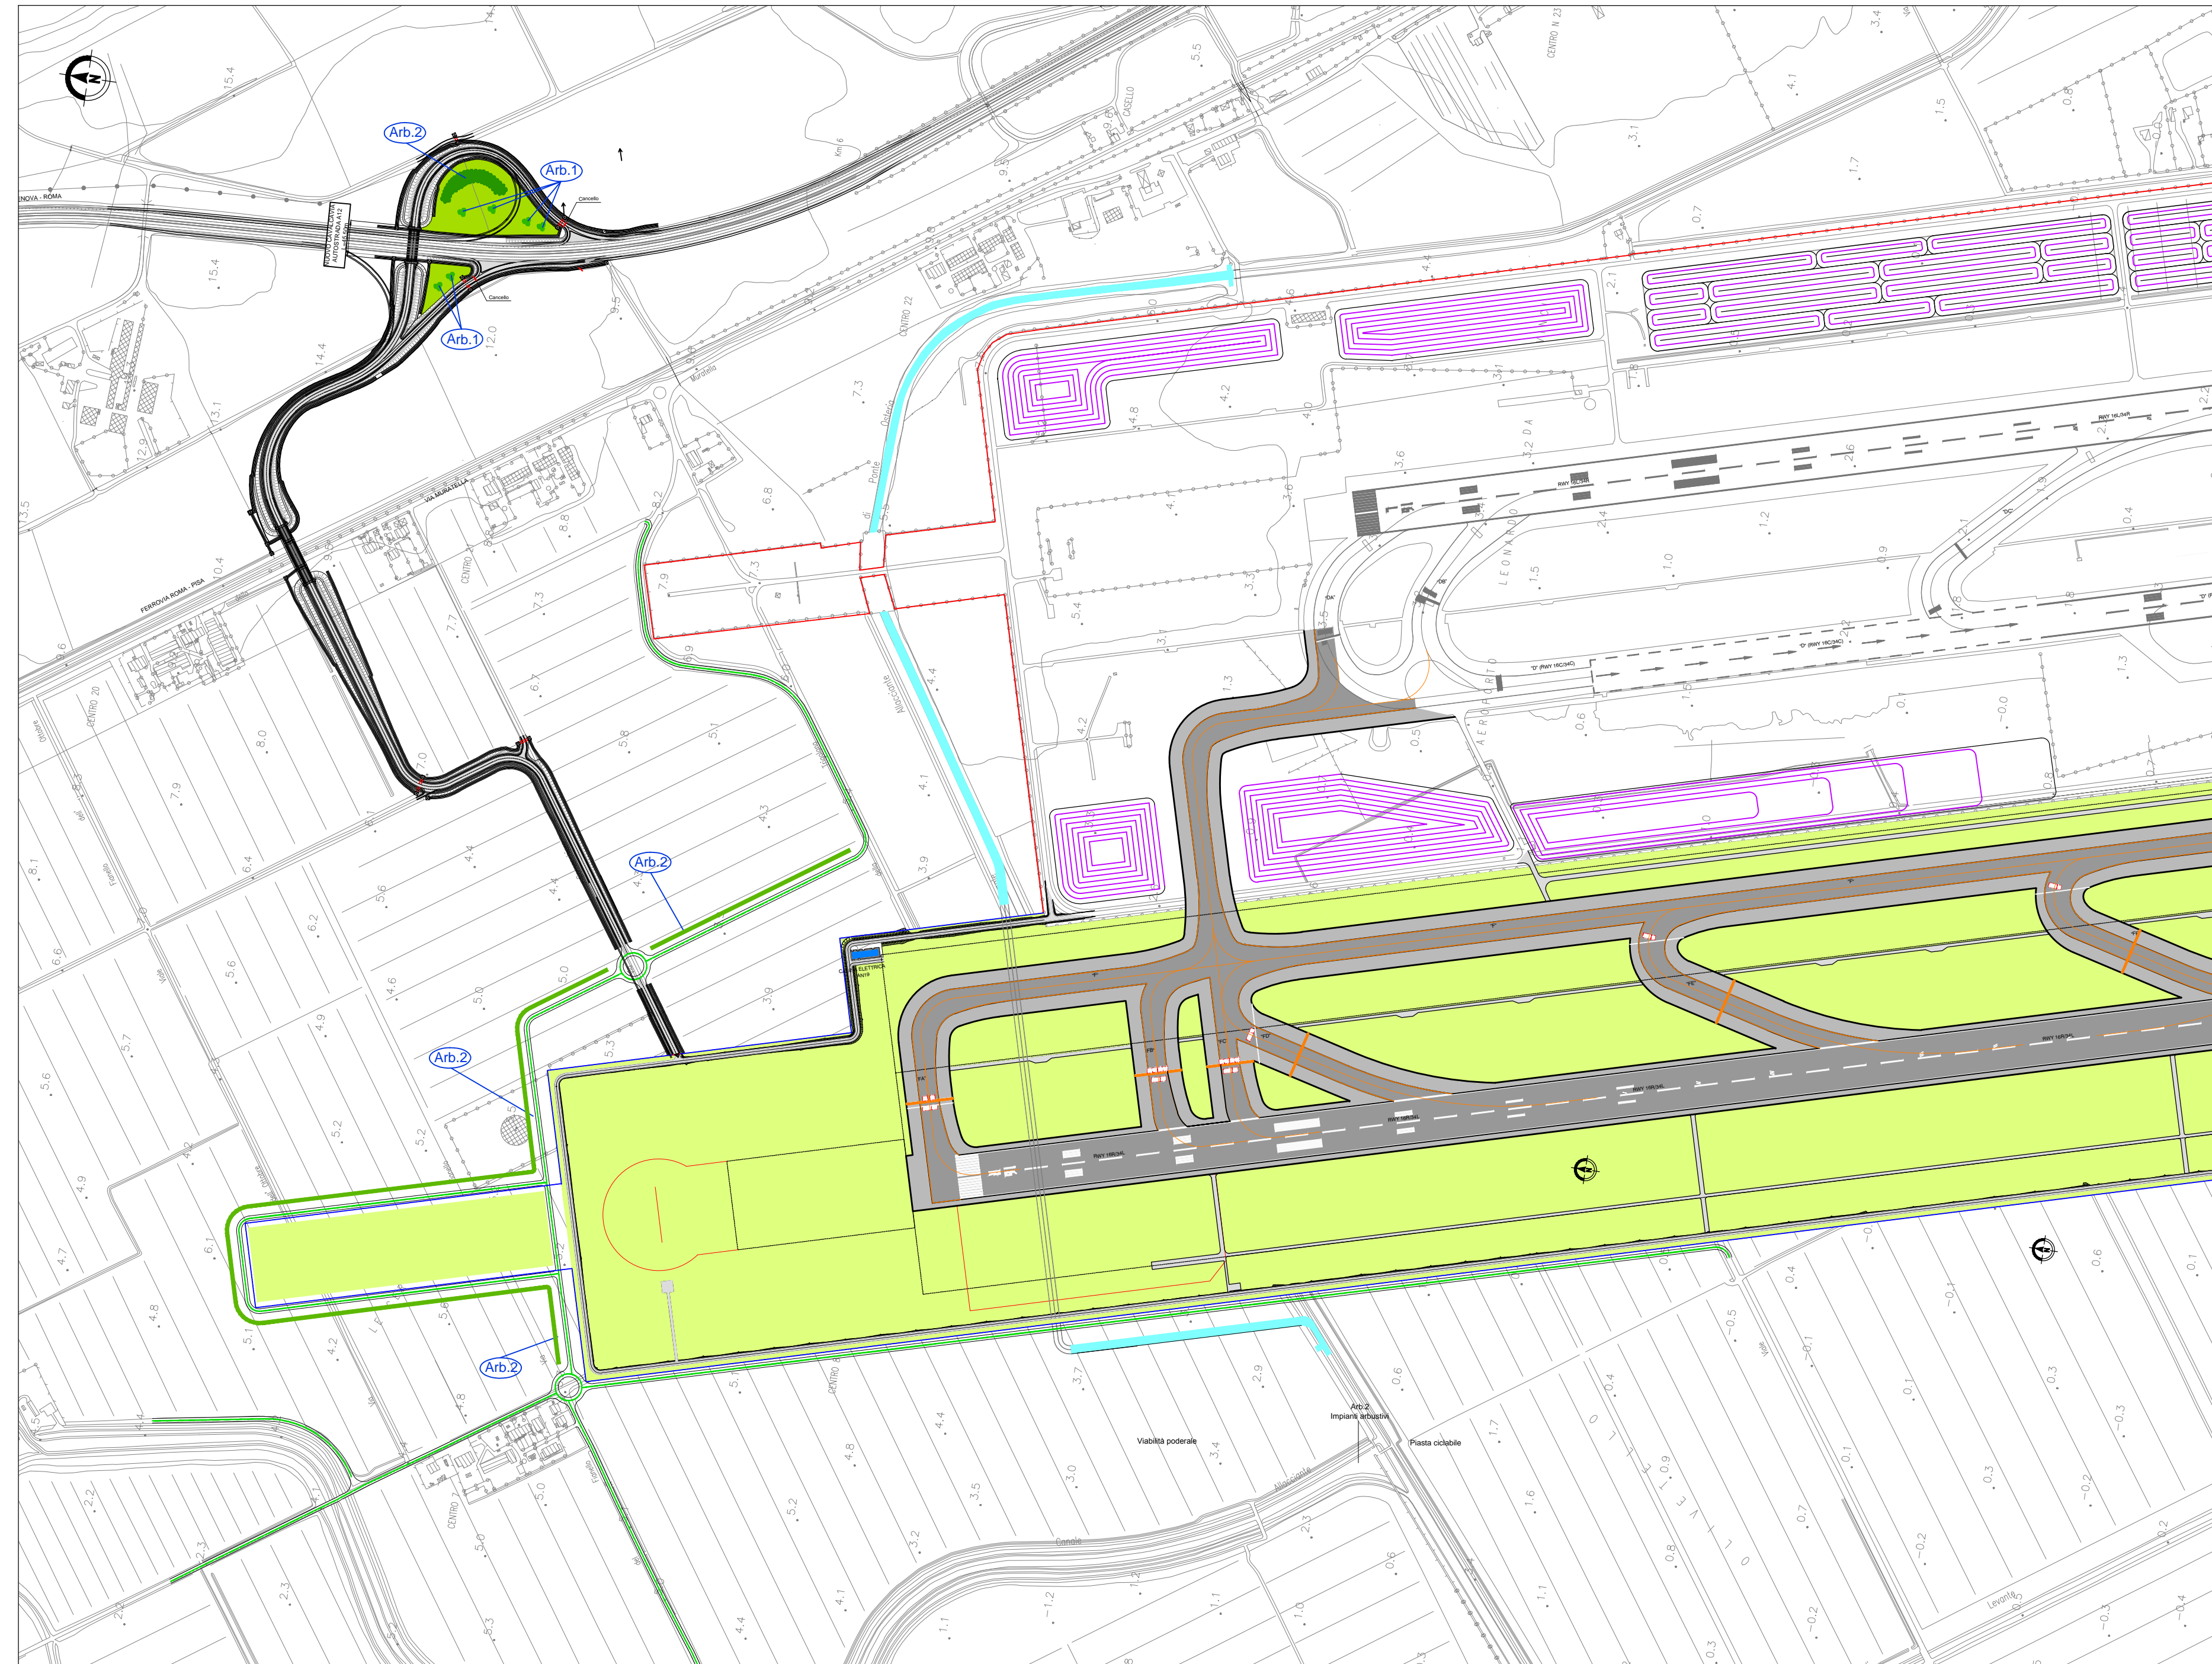

QUADRO D'UNIONE

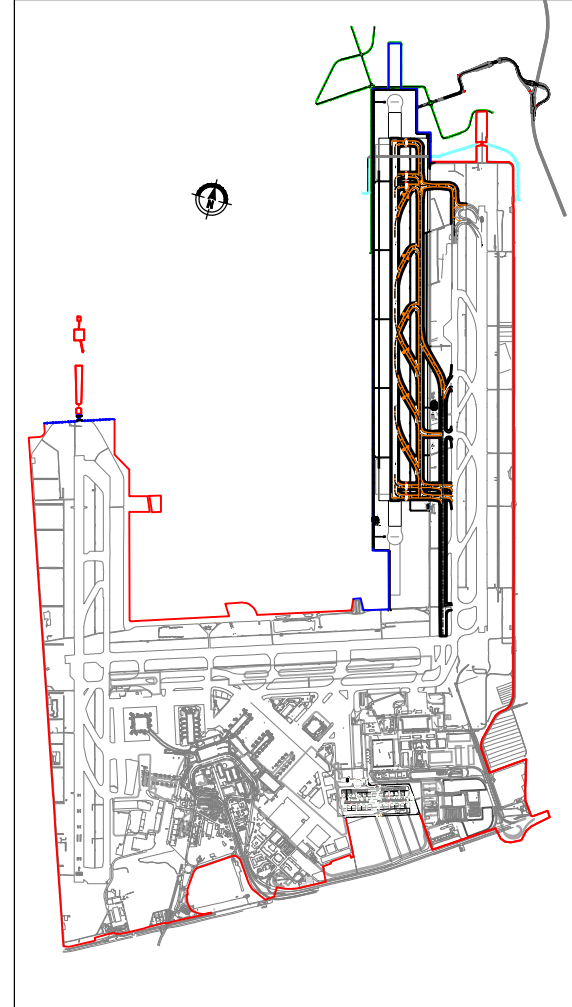

LEGENDA

- Prato (Idrosemina)
- Specie:
 - *Dasyphyrum spp.*
 - *Brachypodium spp.*
 - *Cynodon dactylon*
 - *Dactylis glomerata*
 - *Trifolium spp.*
 - *Vicia spp.*
 - *Medicago spp.*
- Arb.1 - Impianti arbustivi area di svincolo
- Specie:
 - *Spartium junceum*
 - *Rosmarinus officinalis*
 - *Cistus incanus*
 - *Cistus salvifolius*
- Arb.2 - Impianti arbustivi viabilità podereale
- Specie:
 - *Euonymus europaeus*
 - *Ligustrum vulgare*
- Recinzione aeroportuale esistente
- Recinzione aeroportuale di progetto