spea ENGINEERING gruppo Atlantia | ADR Aeroporti di Roma

AEROPORTO "LEONARDO DA VINCI" FIUMICINO - ROMA

MASTERPLAN AL 2030

FASE	1	SCHEDA	M.1.1	IDRAULICA
CODIFICA M.1.1–03		ELABORATO: PISTA 4 - PLANIMETRIA GENERALE SISTEMA DI DRENAGGIO ACQUE PIATTAFORMA 1/2		SCALA: 1:5.000

SISTEMA DI DRENAGGIO

LEGENDA PLANIMETRIE IDRAULICHE

- IMPLUVIO
- DIREZIONE DEFLUSSO FOSSI E COLLETTORI
- RECAPITI

CANALIZZAZIONI

- CGR — CANALETTA GRIGLIATA CIGLIO PISTE (L 0.4 m, H VAR)
- bxh — SCATOLARE IN C.A. (Hint 2.00 - L Var.)
- CUNETTA RIVESTITA CLS CON COLLETTORE SN16 PP-HM o CANALE SCATOLARE
- DN — COLLETTORE SN16 PP-HM DN (Var.)
- DN — COLLETTORE / SCATOLARE ATTRAVERSAMENTI TRASVERSALI DI RECAPITO ACQUE AREE VERDI (STRIP)
- FI — FOSSO TRAPEZIO INERBITO (FI)
- DN — DN DEVIAZIONE 3 DN1000
- bxh — DEVIAZIONE: COLLETTORE DI LEVANTE CANALE ALLACCIANTE DI PONTE GALERIA
- STR1 — POZZETTO DI SCARICO E ISPEZIONE NODO RIFERIMENTO MODELLO IDRAULICO ACQUE AREE VERDI (STRIP)
- S01 — POZZETTO DI SCARICO E ISPEZIONE RIFERIMENTO MODELLO IDRAULICO ACQUE DI PIATTAFORMA
- (MO*) - (ME*) — MANUFATTO DI SOTTOPASSO (M) RECAPITI TRASVERSALI ACQUE BIANCHE

(*) DN: PER GLI L'EFFETTIVI DIAMETRI DI POSA SI RIMANDA ALLO "SCHEMA COMPENSAZIONE CEDIMENTI" PRESENTE NELLA TAVOLA IDR007 "SEZIONI TIPO DEL SISTEMA DI DRENAGGIO"

LEGENDA
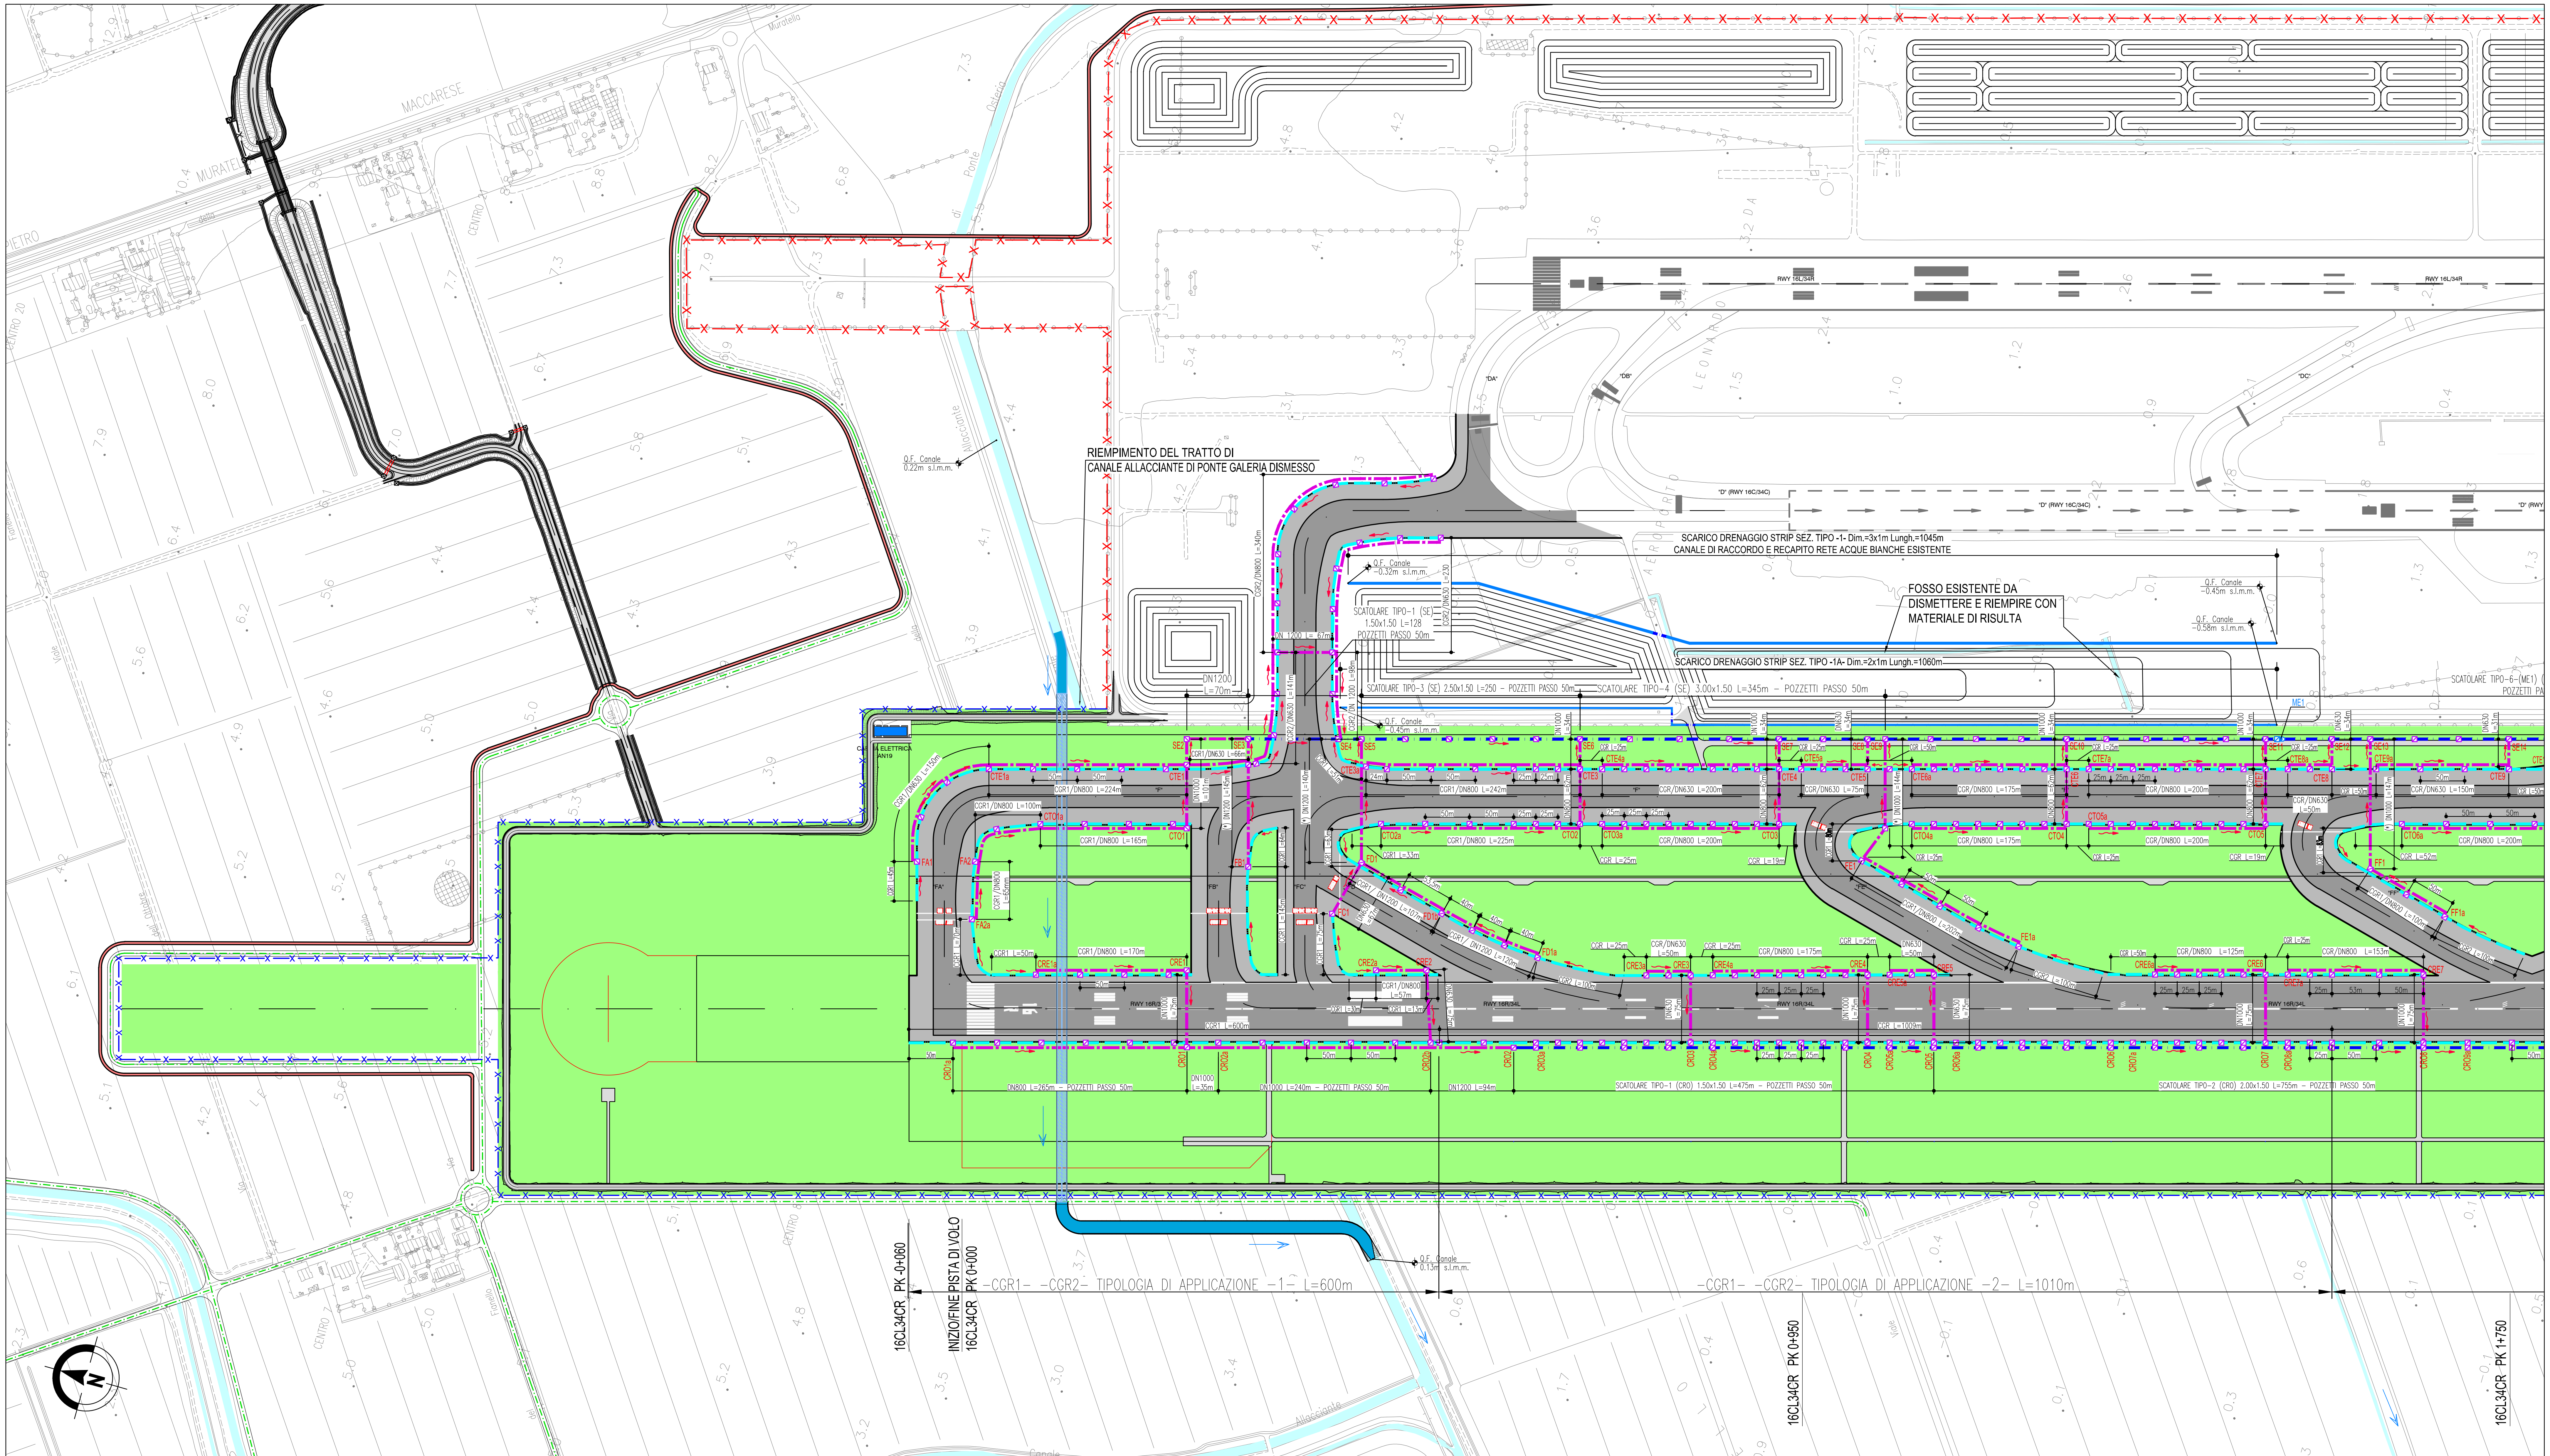
- SUPERFICIE AEROPORTUALE IN PROGETTO
- RECINZIONE AEROPORTUALE ESISTENTE
- RECINZIONE AEROPORTUALE DI PROGETTO
- DEVIAZIONI RETICOLO CONSORTILE
- RETICOLO CONSORTILE ESISTENTE