


DEVIAZIONE PROVISIONALE

Scala 1:1000

Canale delle Vergini e Canale Acque Basse Esistente
Confluenza sul Nuovo Canale Acque Basse

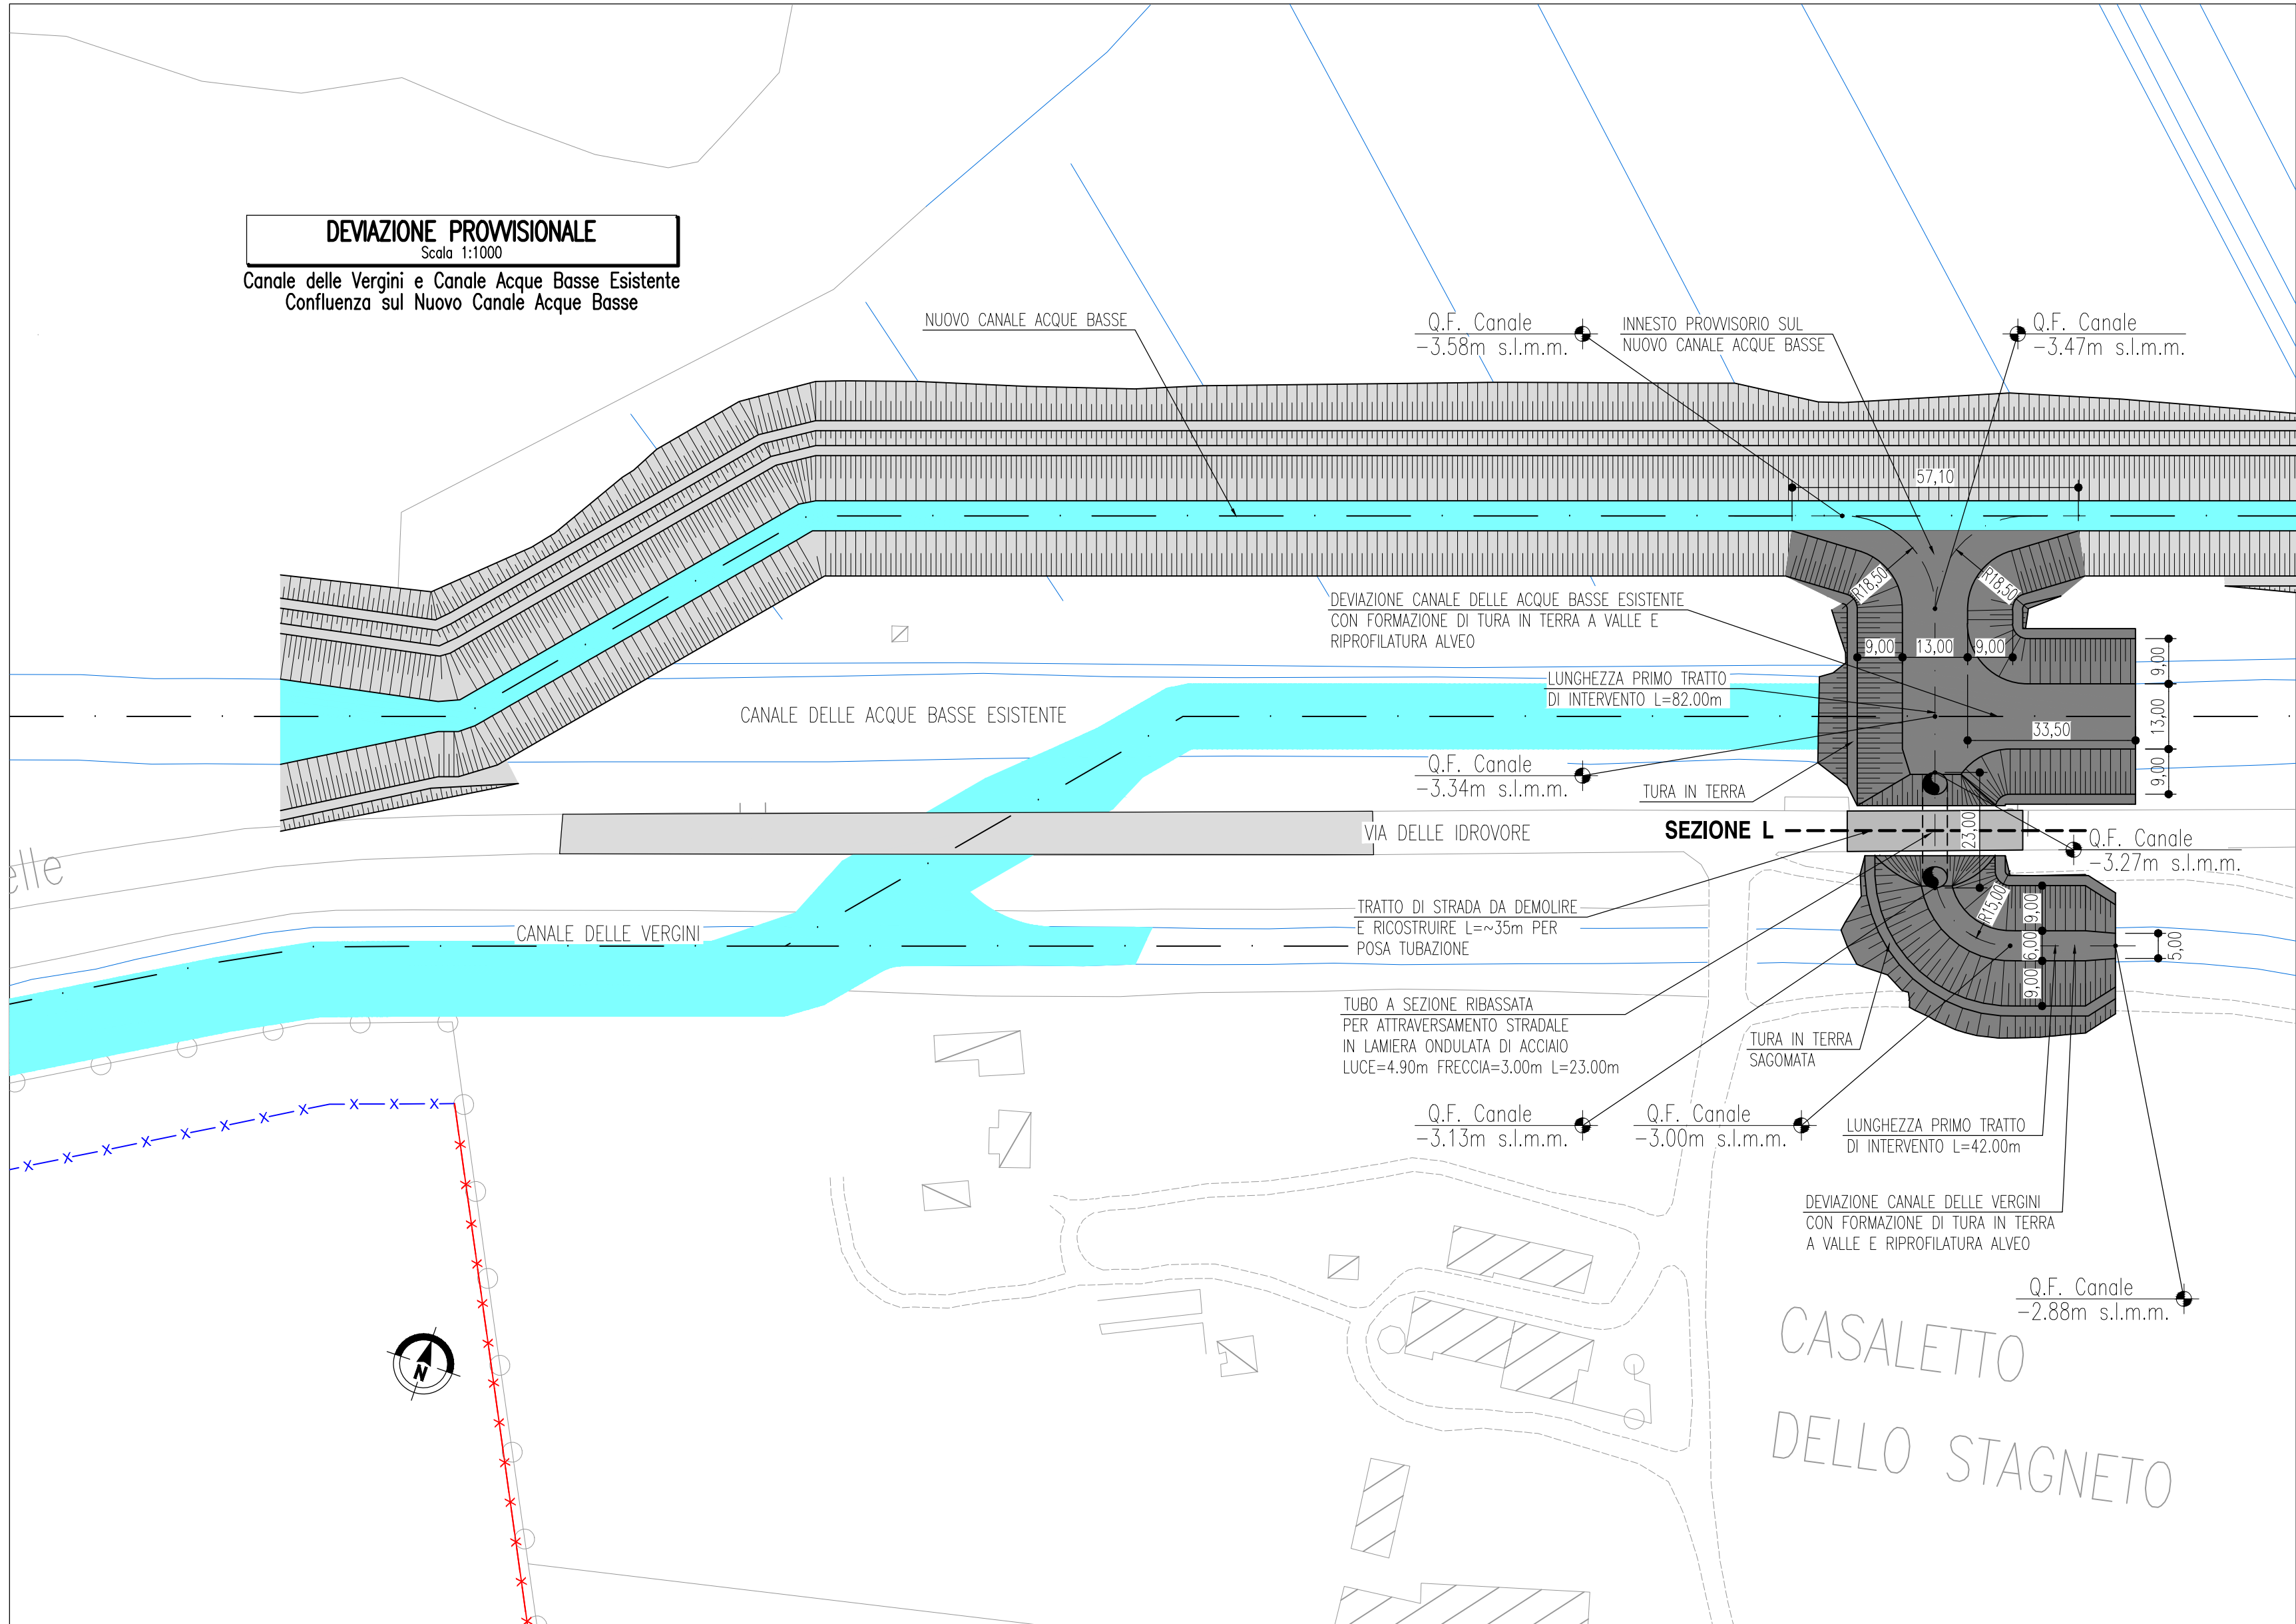

LEGENDA

- SUPERFICIE AEROPORTUALE IN PROGETTO
- RECINZIONE AEROPORTUALE ESISTENTE
- RECINZIONE AEROPORTUALE DI PROGETTO
- DEVIAZIONI RETICOLO CONSORTILE
- RETICOLO CONSORTILE ESISTENTE