


OPERE DI CONFLUENZA
Scala 1:500
NUOVO CANALE ACQUE BASSE
NUOVO CANALE DELLE VERGINI

NUOVO CANALE DELLE ACQUE BASSE
RETICOLO AFFERENTE ALL'IMPIANTO DI
FOCENE BONIFICA L=2382.00m

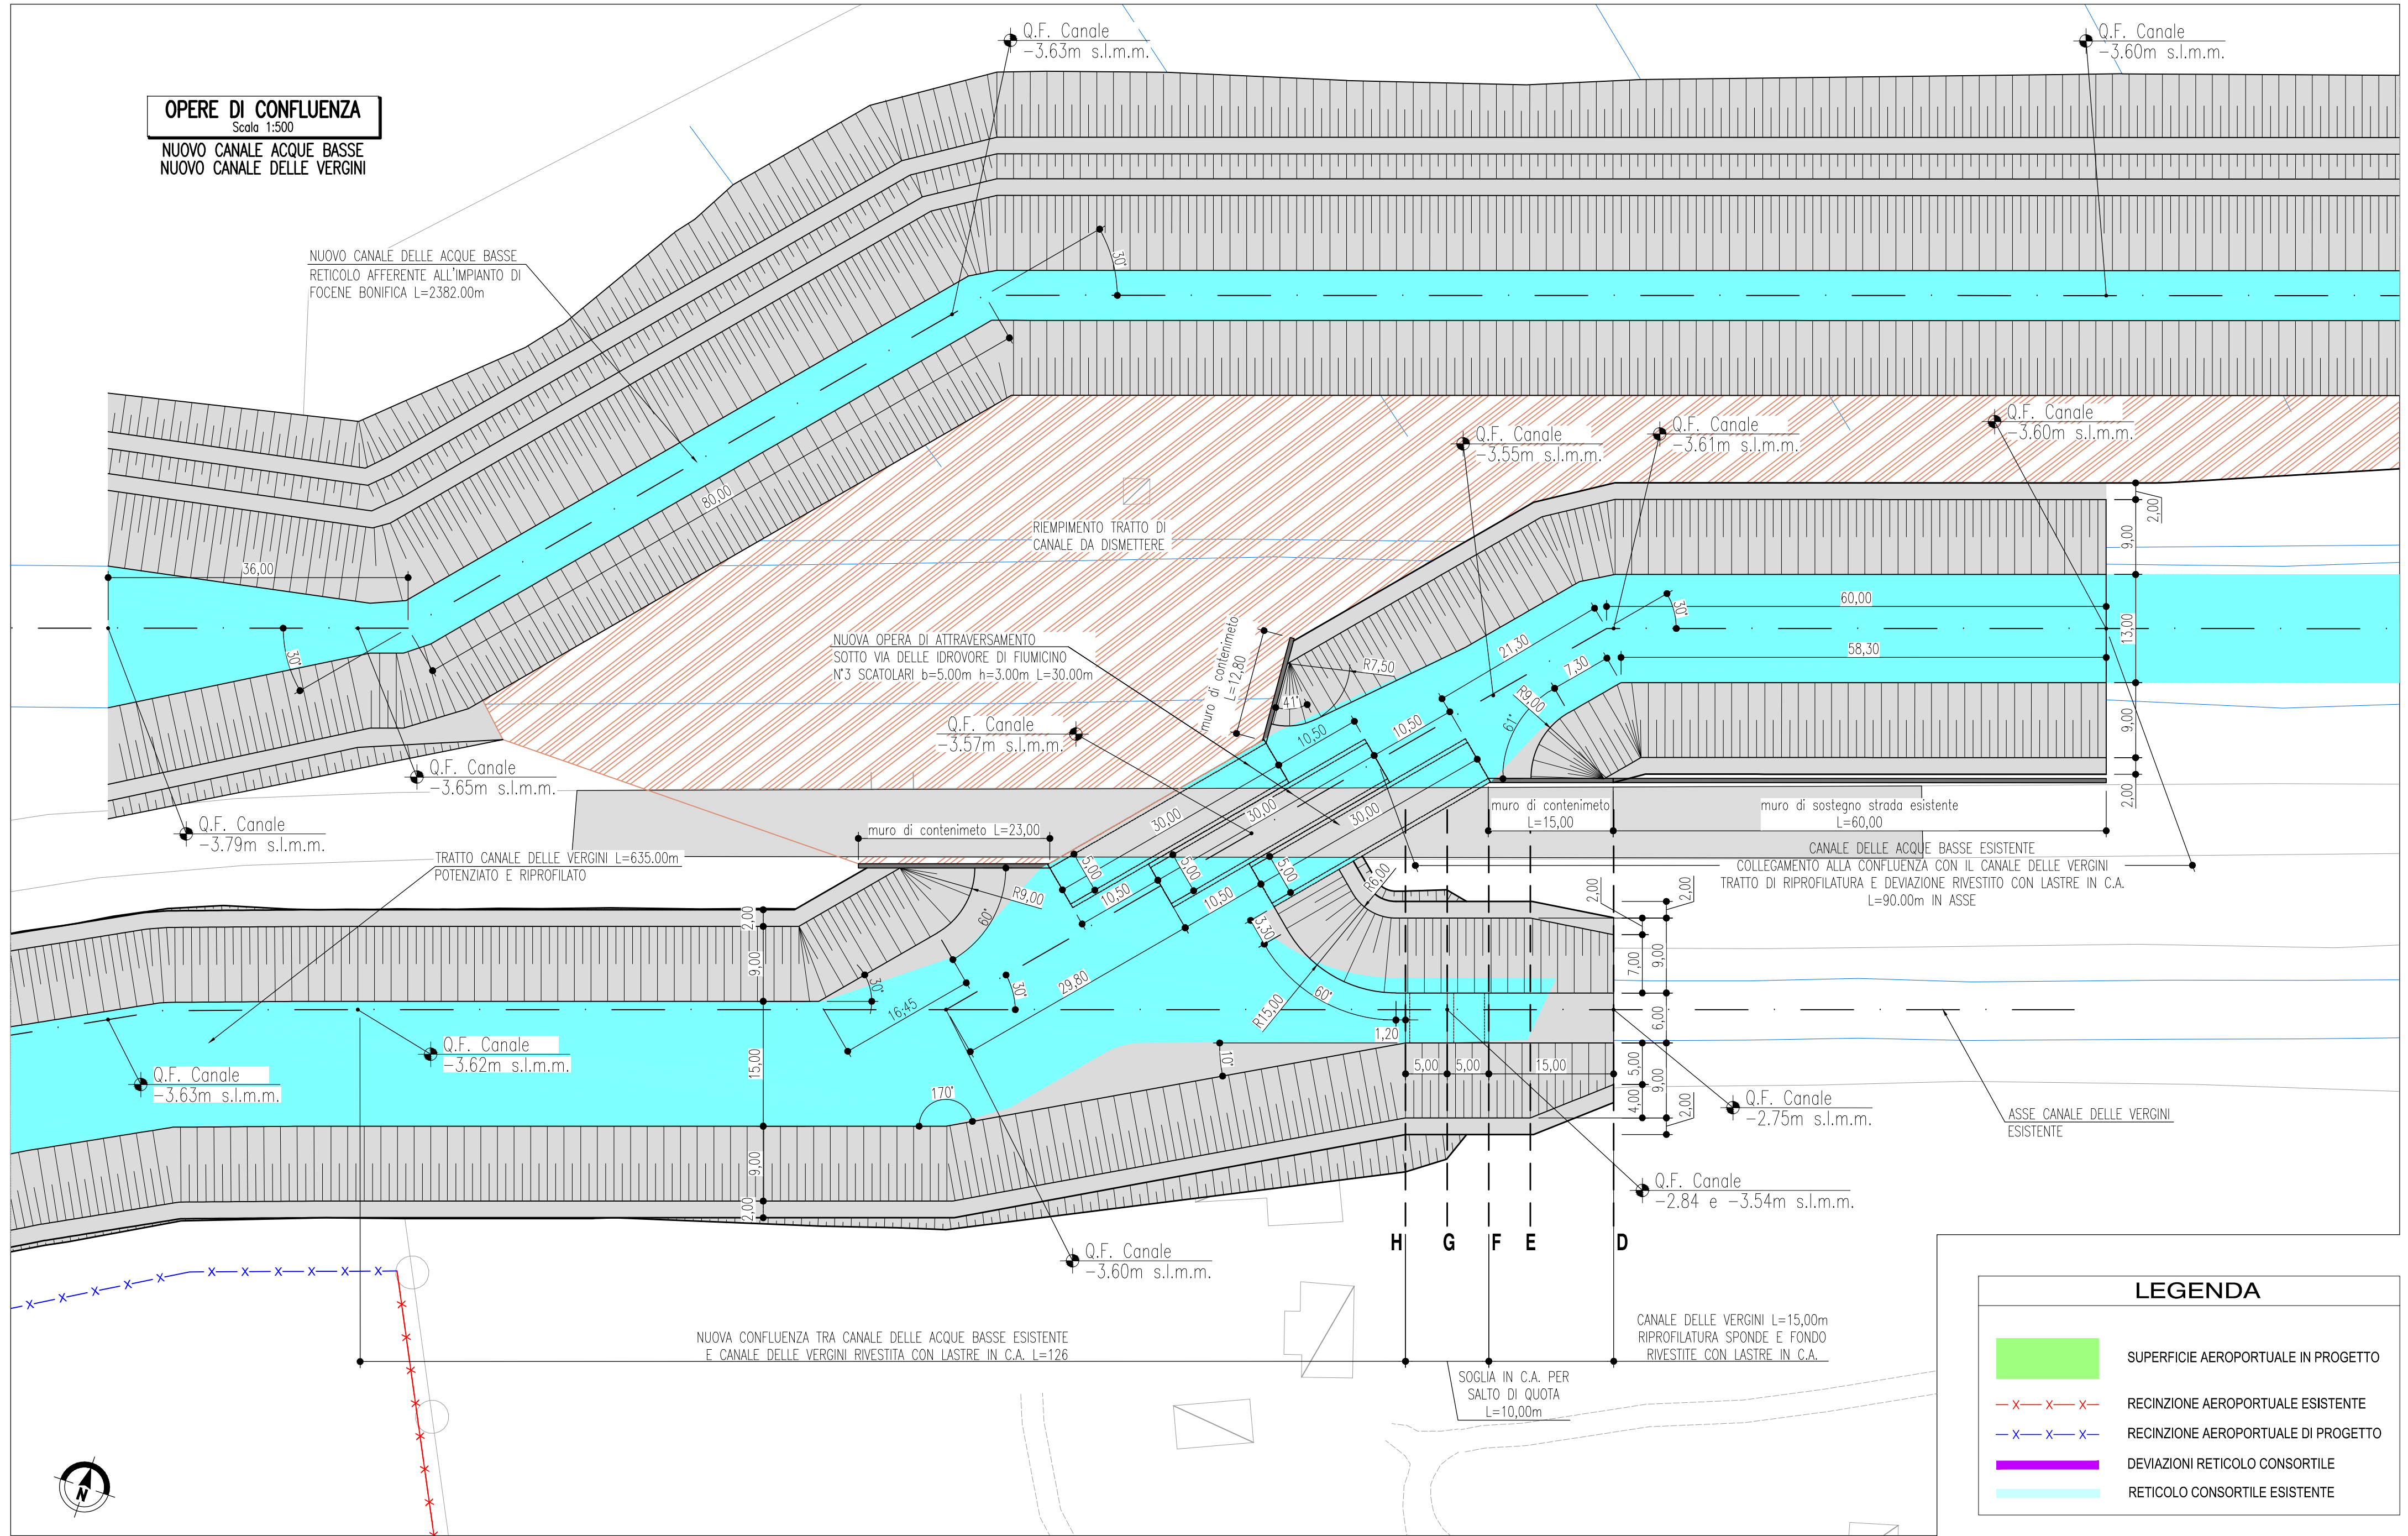

LEGENDA

- SUPERFICIE AEROPORTUALE IN PROGETTO
- RECINZIONE AEROPORTUALE ESISTENTE
- RECINZIONE AEROPORTUALE DI PROGETTO
- DEVIAZIONI RETICOLO CONSORTILE
- RETICOLO CONSORTILE ESISTENTE