
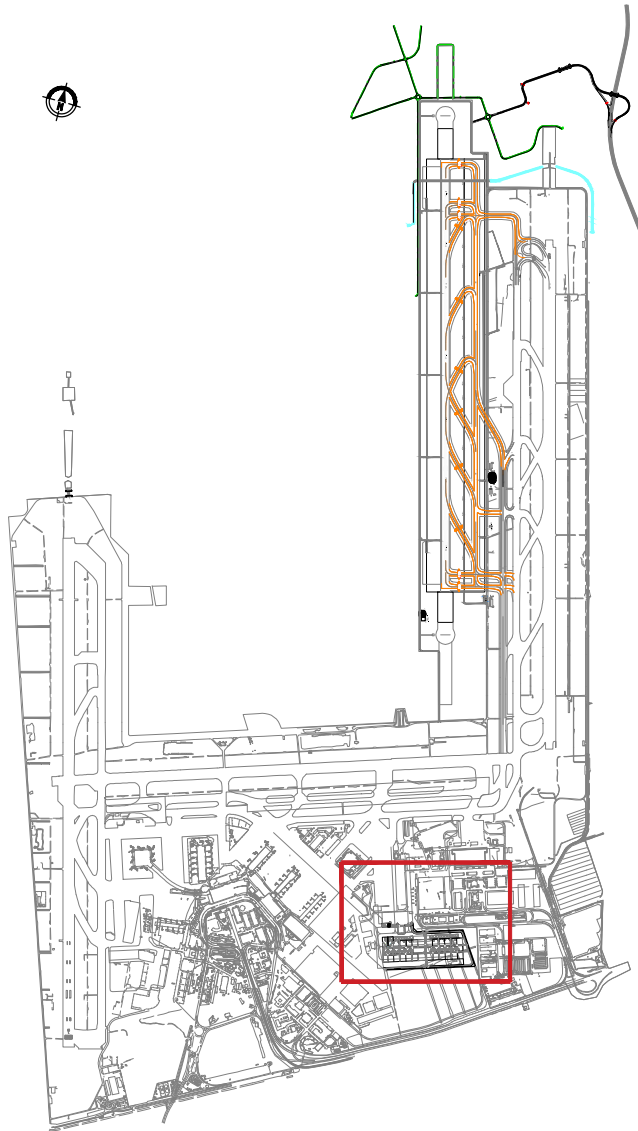


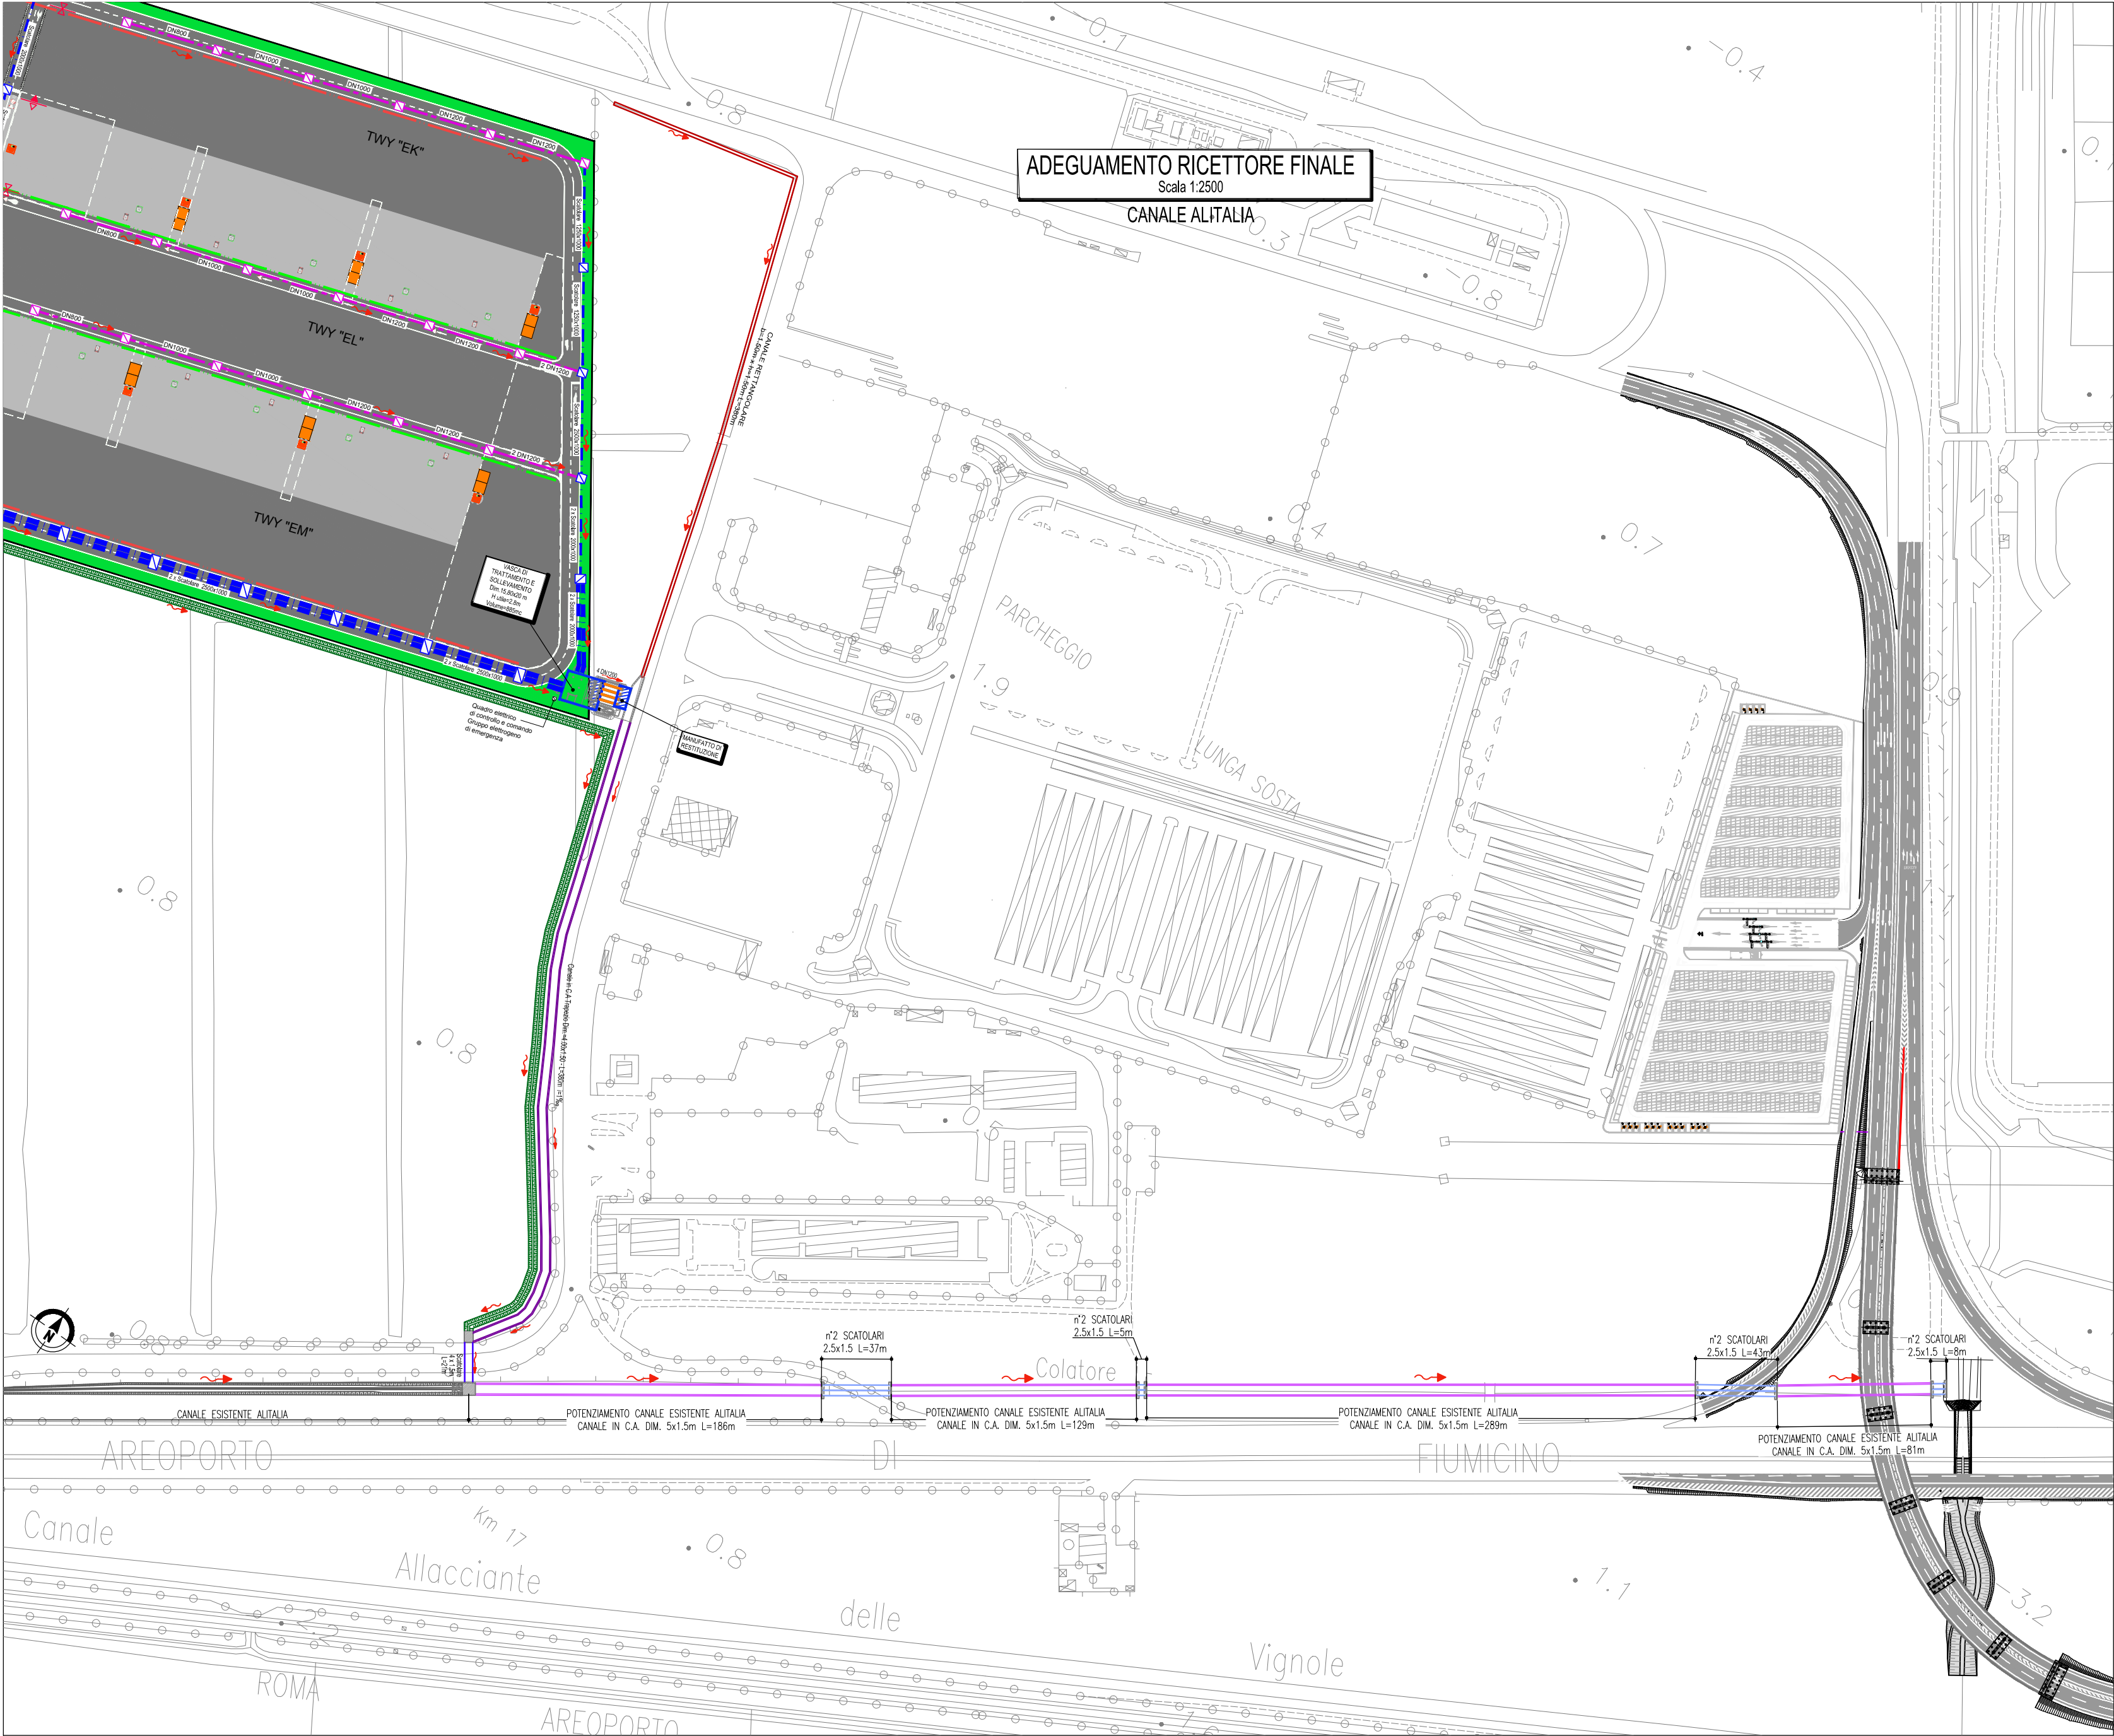

LEGENDA

CANALIZZAZIONI

- Canale in CA a sezione trapezia, dim. 5,00X1,50 m
- Canale in CA a sezione trapezia, dim. 4,00X1,50m
- Canale inerbato a sezione trapezia, dim. 1,00X1,20m
- Canale in CA a sezione rettangolare, dim. 1,50X1,50m
- 2 Scatolari in CA, dim. 2,50X1,50m
- Scatolare in CA, dim. 4,00X1,50m
- RECINZIONE AEROPORTUALE ESISTENTE
- RECINZIONE AEROPORTUALE DI PROGETTO