spea ENGINEERING — Atlantia — Aeroporti di Roma

AEROPORTO "LEONARDO DA VINCI" FIUMICINO - ROMA
MASTERPLAN AL 2030

FASE	1	SCHEDA	M.2.12	CANTIERIZZAZIONE FASE 1

CODIFICA: M.1.2–12

ELABORATO: PLANIMETRIA UBICAZIONE CAVE E DISCARICHE E VIABILITA' DI COLLEGAMENTO DELL'INTERVENTO

SCALA: 1:200000

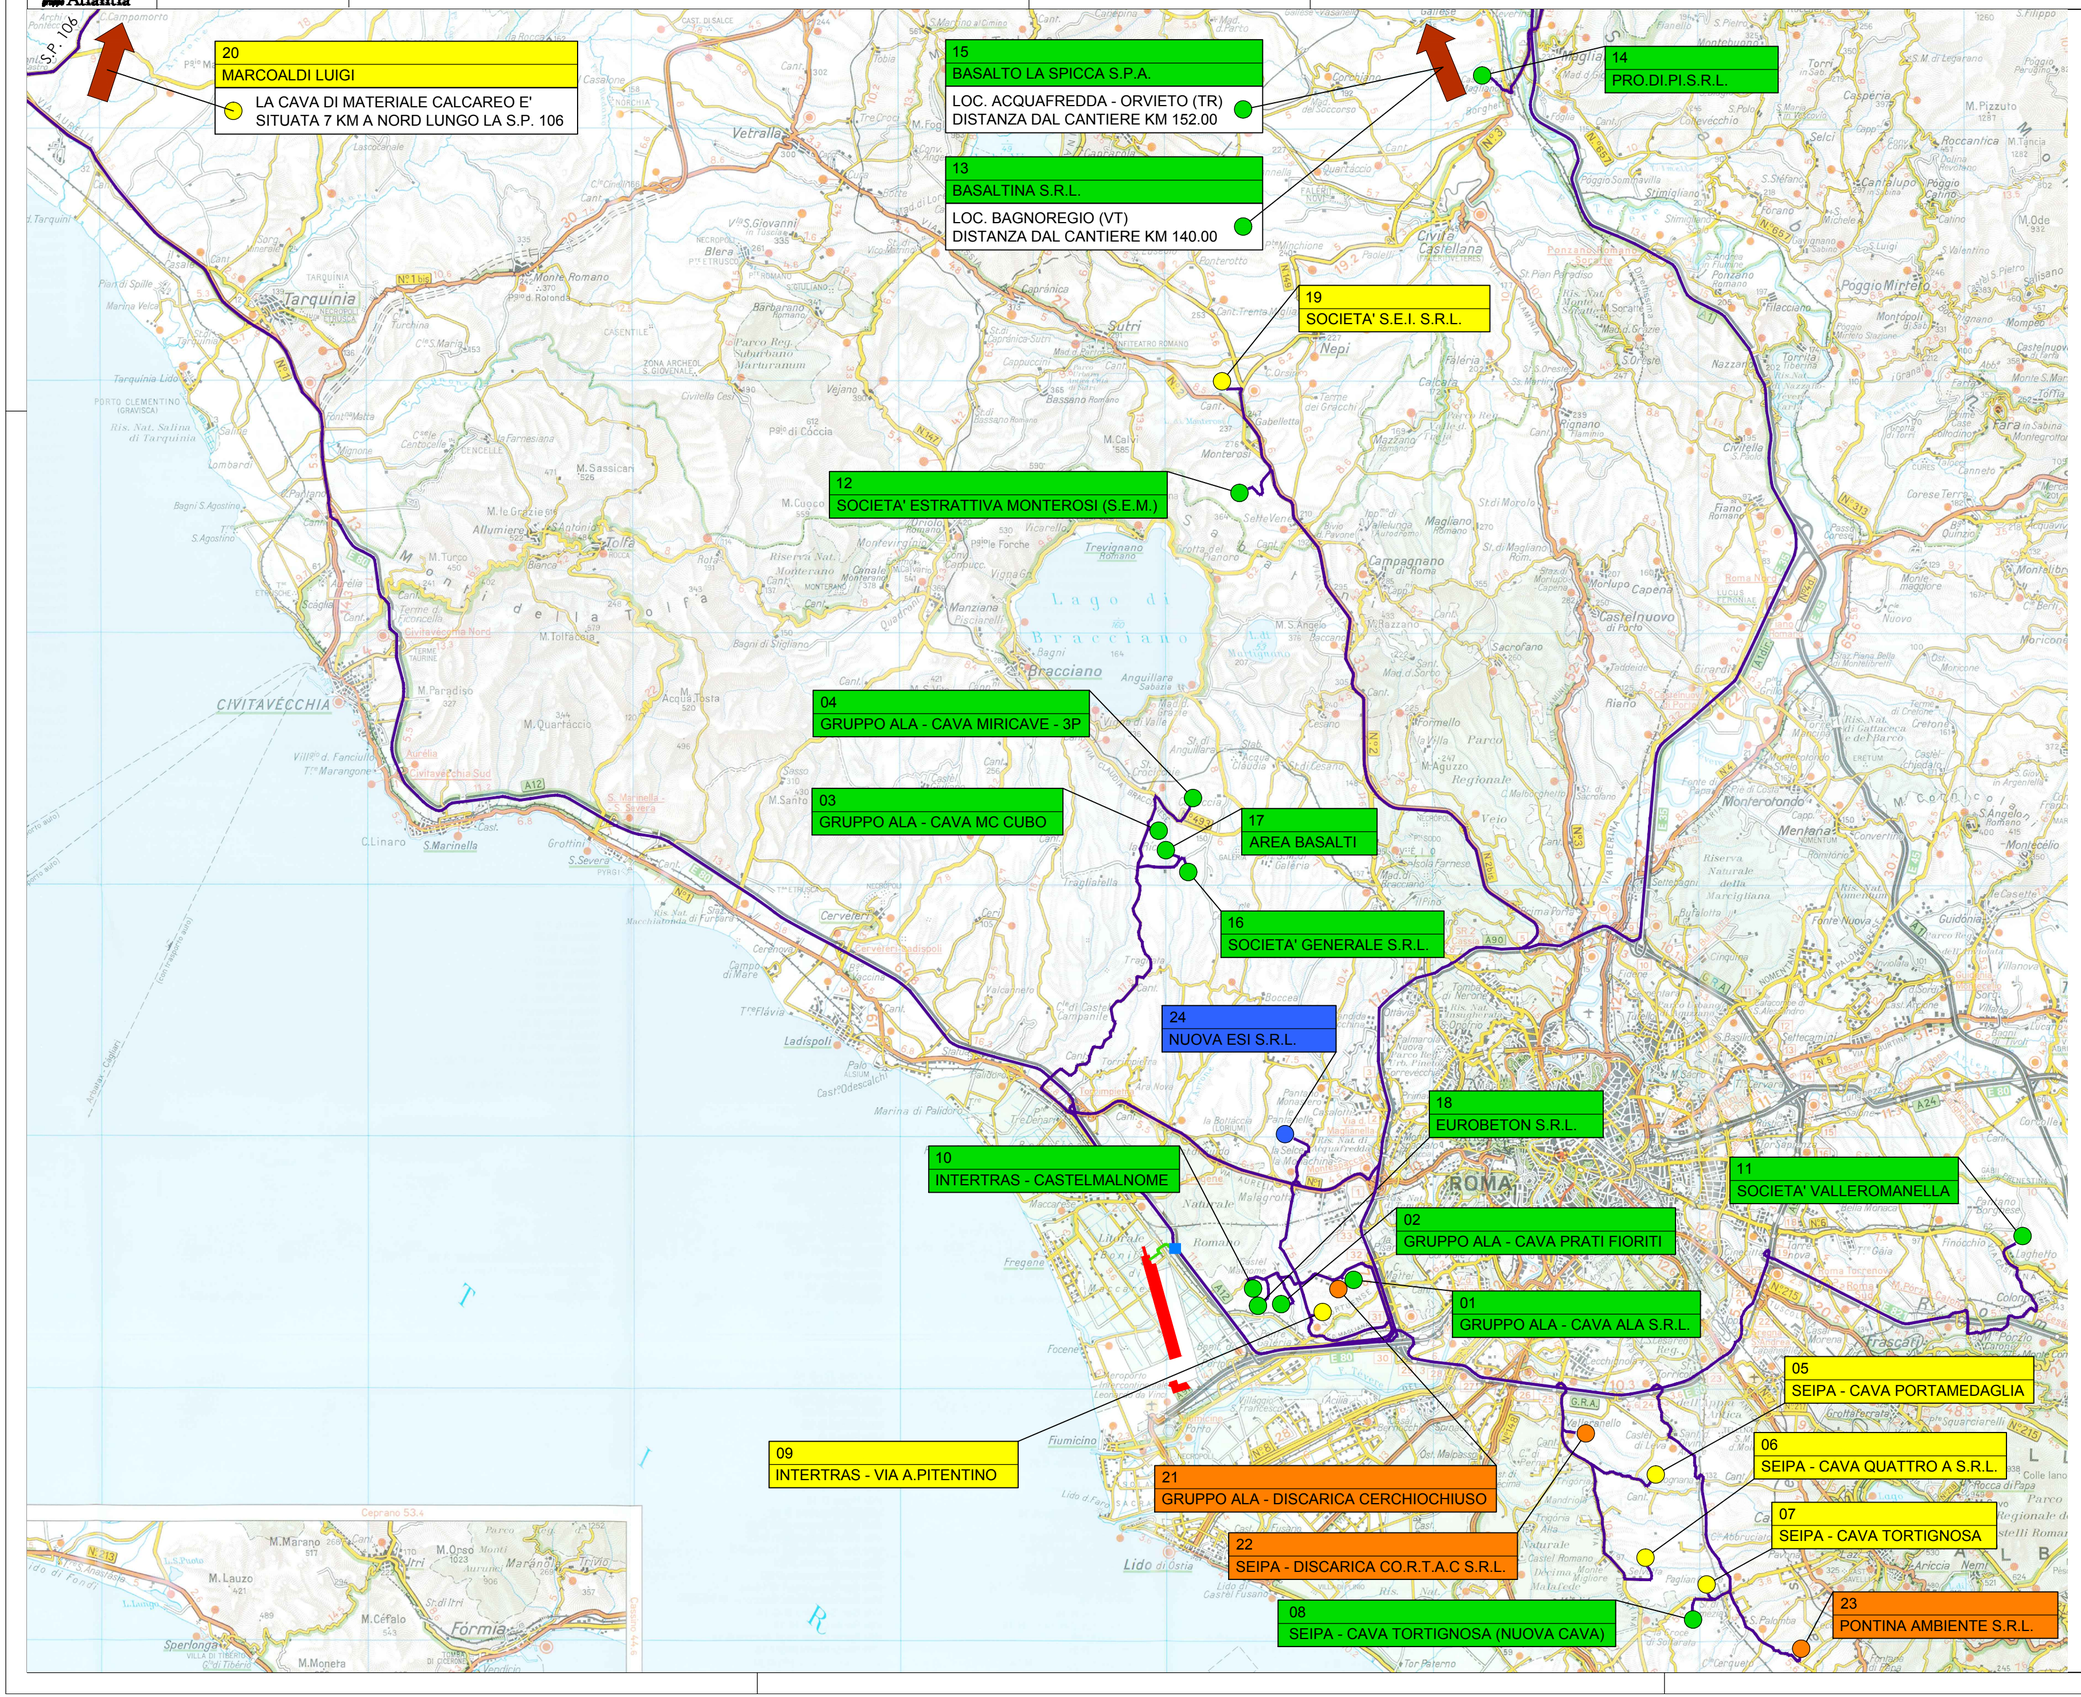

LEGENDA

- Cave
- Discariche /Impianti di recupero materiale
- Cave e Discariche /Impianti di recupero materiale
- Cava attualmente non in esercizio ma con disponibilità e tipologia di materiali da valutare
- Percorso su viabilità esistente
- Percorso su viabilità di nuova realizzazione
- Svincolo di nuova realizzazione
- Intervento

CAVE

ID	Sito	Distanza dal cantiere [km]	Materiale disponibile
01	Gruppo Ala - Cava Ala S.r.l.	19.6	"Materiale da rilevato Sabbia e ghiaia Misto stabilizzato"
02	Gruppo Ala - Cava Prati Fiorti	24.5	"Materiale da rilevato Sabbia e ghiaia Misto stabilizzato"
03	Gruppo Ala - Cava Mc Cubo	27.1	Materiale basaltico
04	Gruppo Ala - Cava Miricave-3P	29.8	Materiale basaltico
05	Seipa - Cava Portamedaglia	30.7	Materiale da rilevato
06	Seipa - Cava Quattro A S.r.l.	34.5	Materiale da rilevato
07	Seipa - Cava Tortignosa	39.7	Materiale da rilevato
08	"Seipa - Cava Tortignosa (nuova cava)"	40.1	Materiale da rilevato
09	Intertras - Via A.Pitentino	20.2	"Materiale da rilevato Sabbia e ghiaia Misto stabilizzato"
10	Intertras - Castelmalnome	22.7	"Materiale da rilevato Sabbia e ghiaia Misto stabilizzato"
11	Società Valleromanella	51.6	Materiale basaltico
12	Società Estrattiva Monterosi (S.E.M.)	71.9	"Materiale da rilevato Materiale basaltico Misto stabilizzato"
13	Basaltina S.r.l.	154.1	Materiale basaltico
14	Pro.Di.Pi. S.r.l.	106.5	Materiale da rilevato
15	Basalto La Spicca S.p.a.	150.1	Materiale basaltico
16	Società Generale S.r.l.	26.5	Materiale basaltico
17	Area Basalti	27.2	Materiale basaltico
18	Eurobeton S.r.l.	25.5	"Materiale da rilevato Sabbia e ghiaia Misto stabilizzato"
19	Società S.E.I. S.r.l.	74.1	Materiale basaltico
20	Marcoaldi Luigi	94.3	Misto stabilizzato
24	Nuova Esi S.r.l.	24.6	-

DISCARICHE/IMPIANTI DI RICICLAGGIO

ID	Sito	Distanza dal cantiere [km]	Materiali conferibili
05	Seipa - Cava Portamedaglia	30.7	Materiale inerte
06	Seipa - Cava Quattro A S.r.l.	34.5	Materiale inerte
07	Seipa - Cava Tortignosa	39.7	Materiale terroso
09	Intertras - Via A.Pitentino	20.2	Materiale terroso
19	Società S.E.I. S.r.l.	74.1	Materiale inerte/terroso
20	Marcoaldi Luigi	94.3	Materiale inerte
21	"Gruppo Ala - Discarica Cerchiochiuso"	19.6	Materiale inerte
22	"Seipa - Discarica CO.R.T.A.C. S.r.l."	25.3	Materiale terroso
23	Pontina Ambiente S.r.l.	43.2	Rifiuti solidi urbani