Firmato digitalmente da
FURIO GIOVANNONI
CN = GIOVANNONI FURIO
O = ORDINE ARCHITETTI ROMA/80053110583
C = IT

AEROPORTO "LEONARDO DA VINCI" FIUMICINO - ROMA

MASTERPLAN AL 2030

FASE	2	SCHEDA	P.2.1

CODIFICA: P.2.1-2

ELABORATO:

AREA DI IMBARCO NORD

INQUADRAMENTO GENERALE: PLANIMETRIA Q.TA +5.00

SCALA: 1:2000

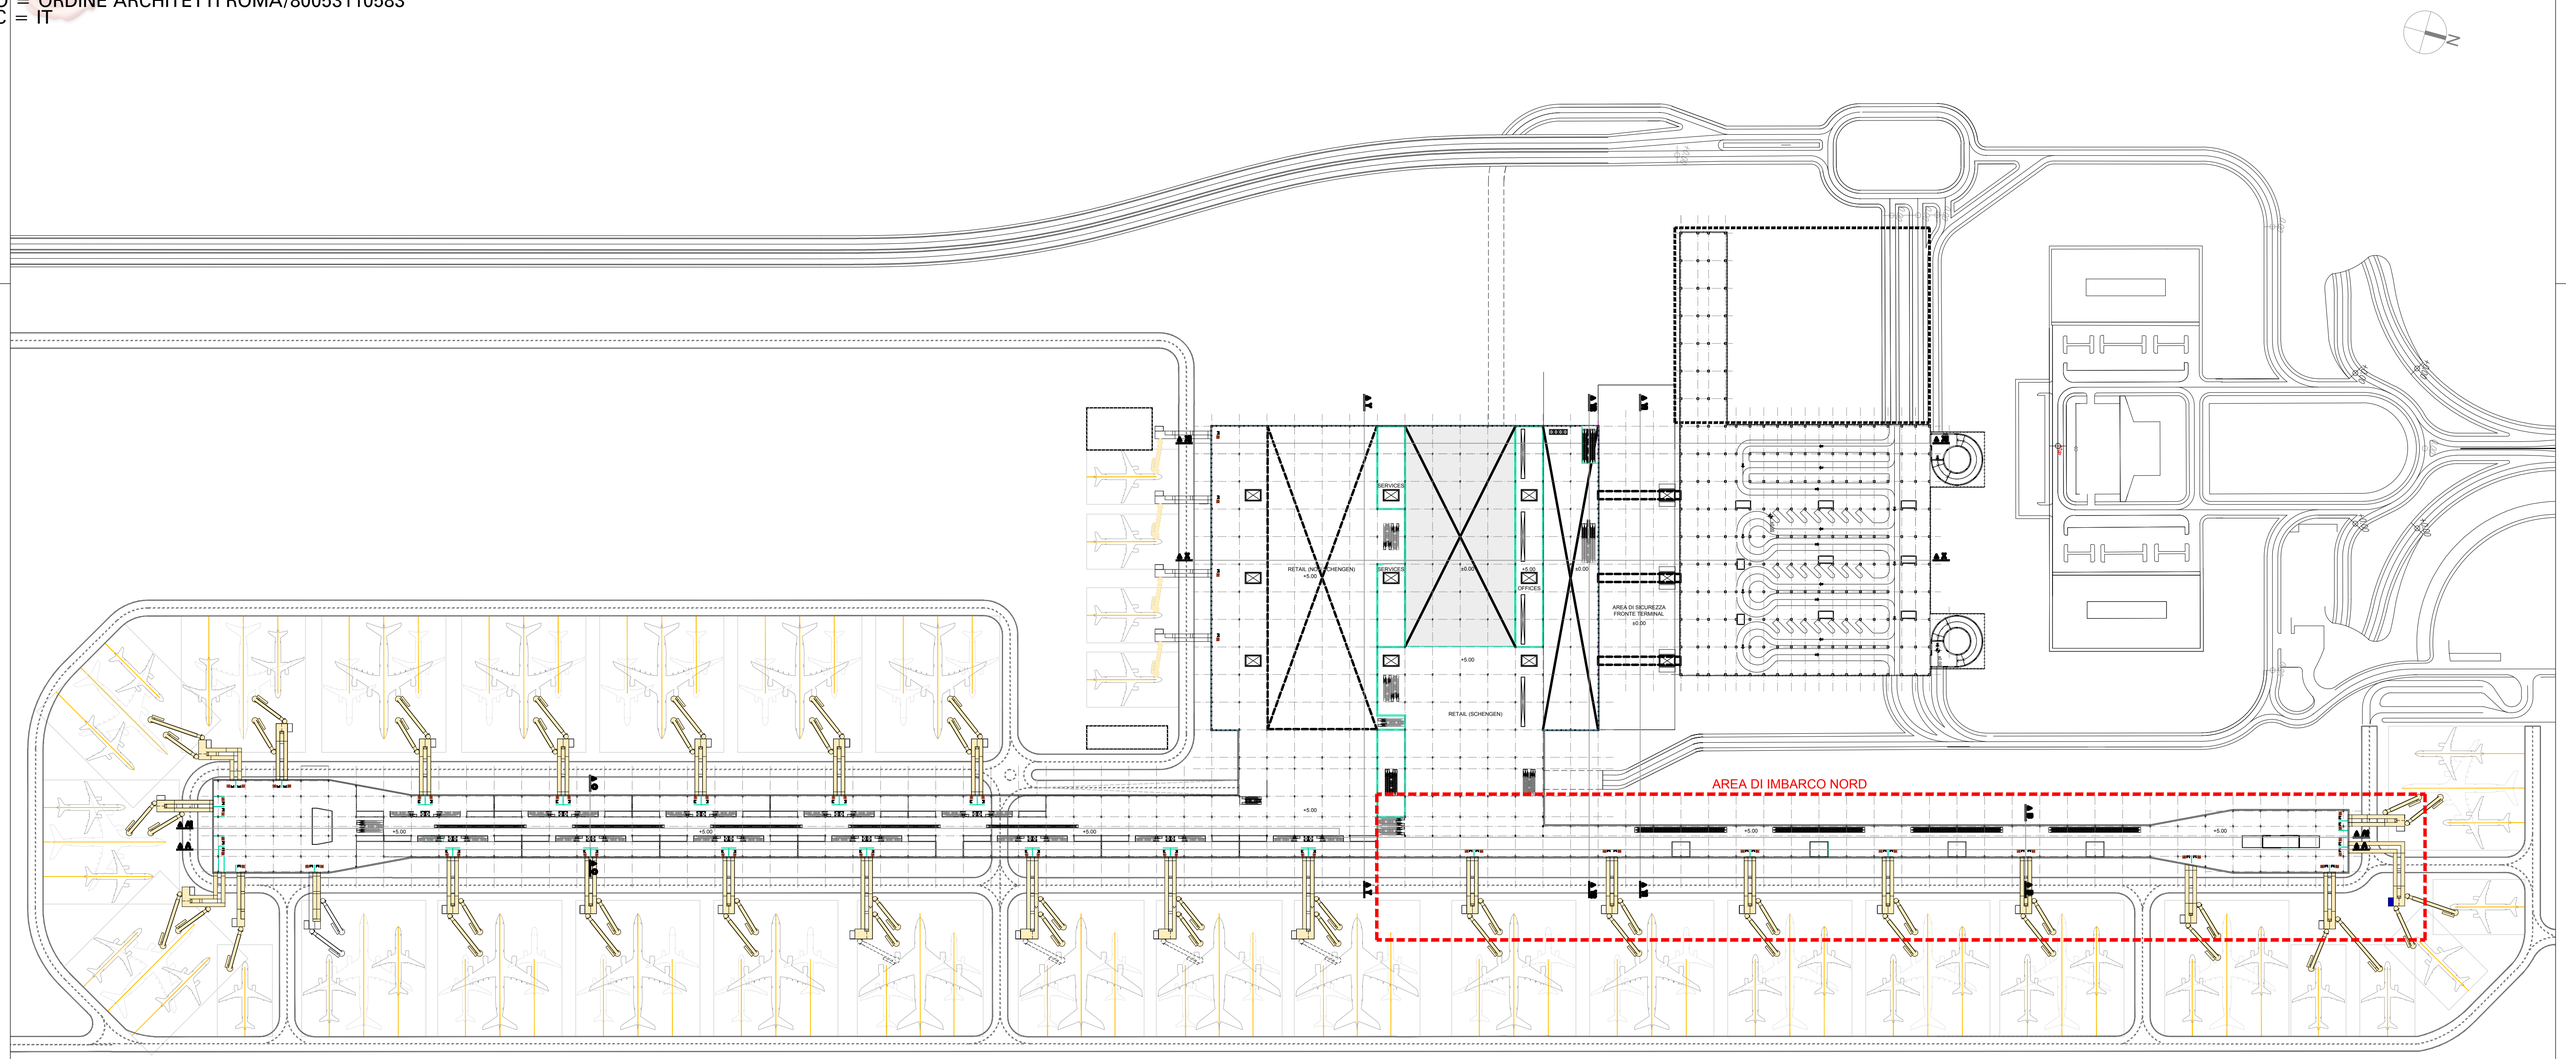
N
SERVICES
SERVICES
RETAIL (NON SCHENGEN)
+5.00
±0.00
+5.00
OFFICES
±0.00
AREA DI SICUREZZA
FRONTE TERMINAL
±0.00
+5.00
RETAIL (SCHENGEN)
+5.00
AREA DI IMBARCO NORD
+5.00
+5.00
+5.00