Firmato digitalmente da
FURIO GIOVANNONI
CN = GIOVANNONI FURIO
O = ORDINE ARCHITETTI ROMA/80053110583
C = IT
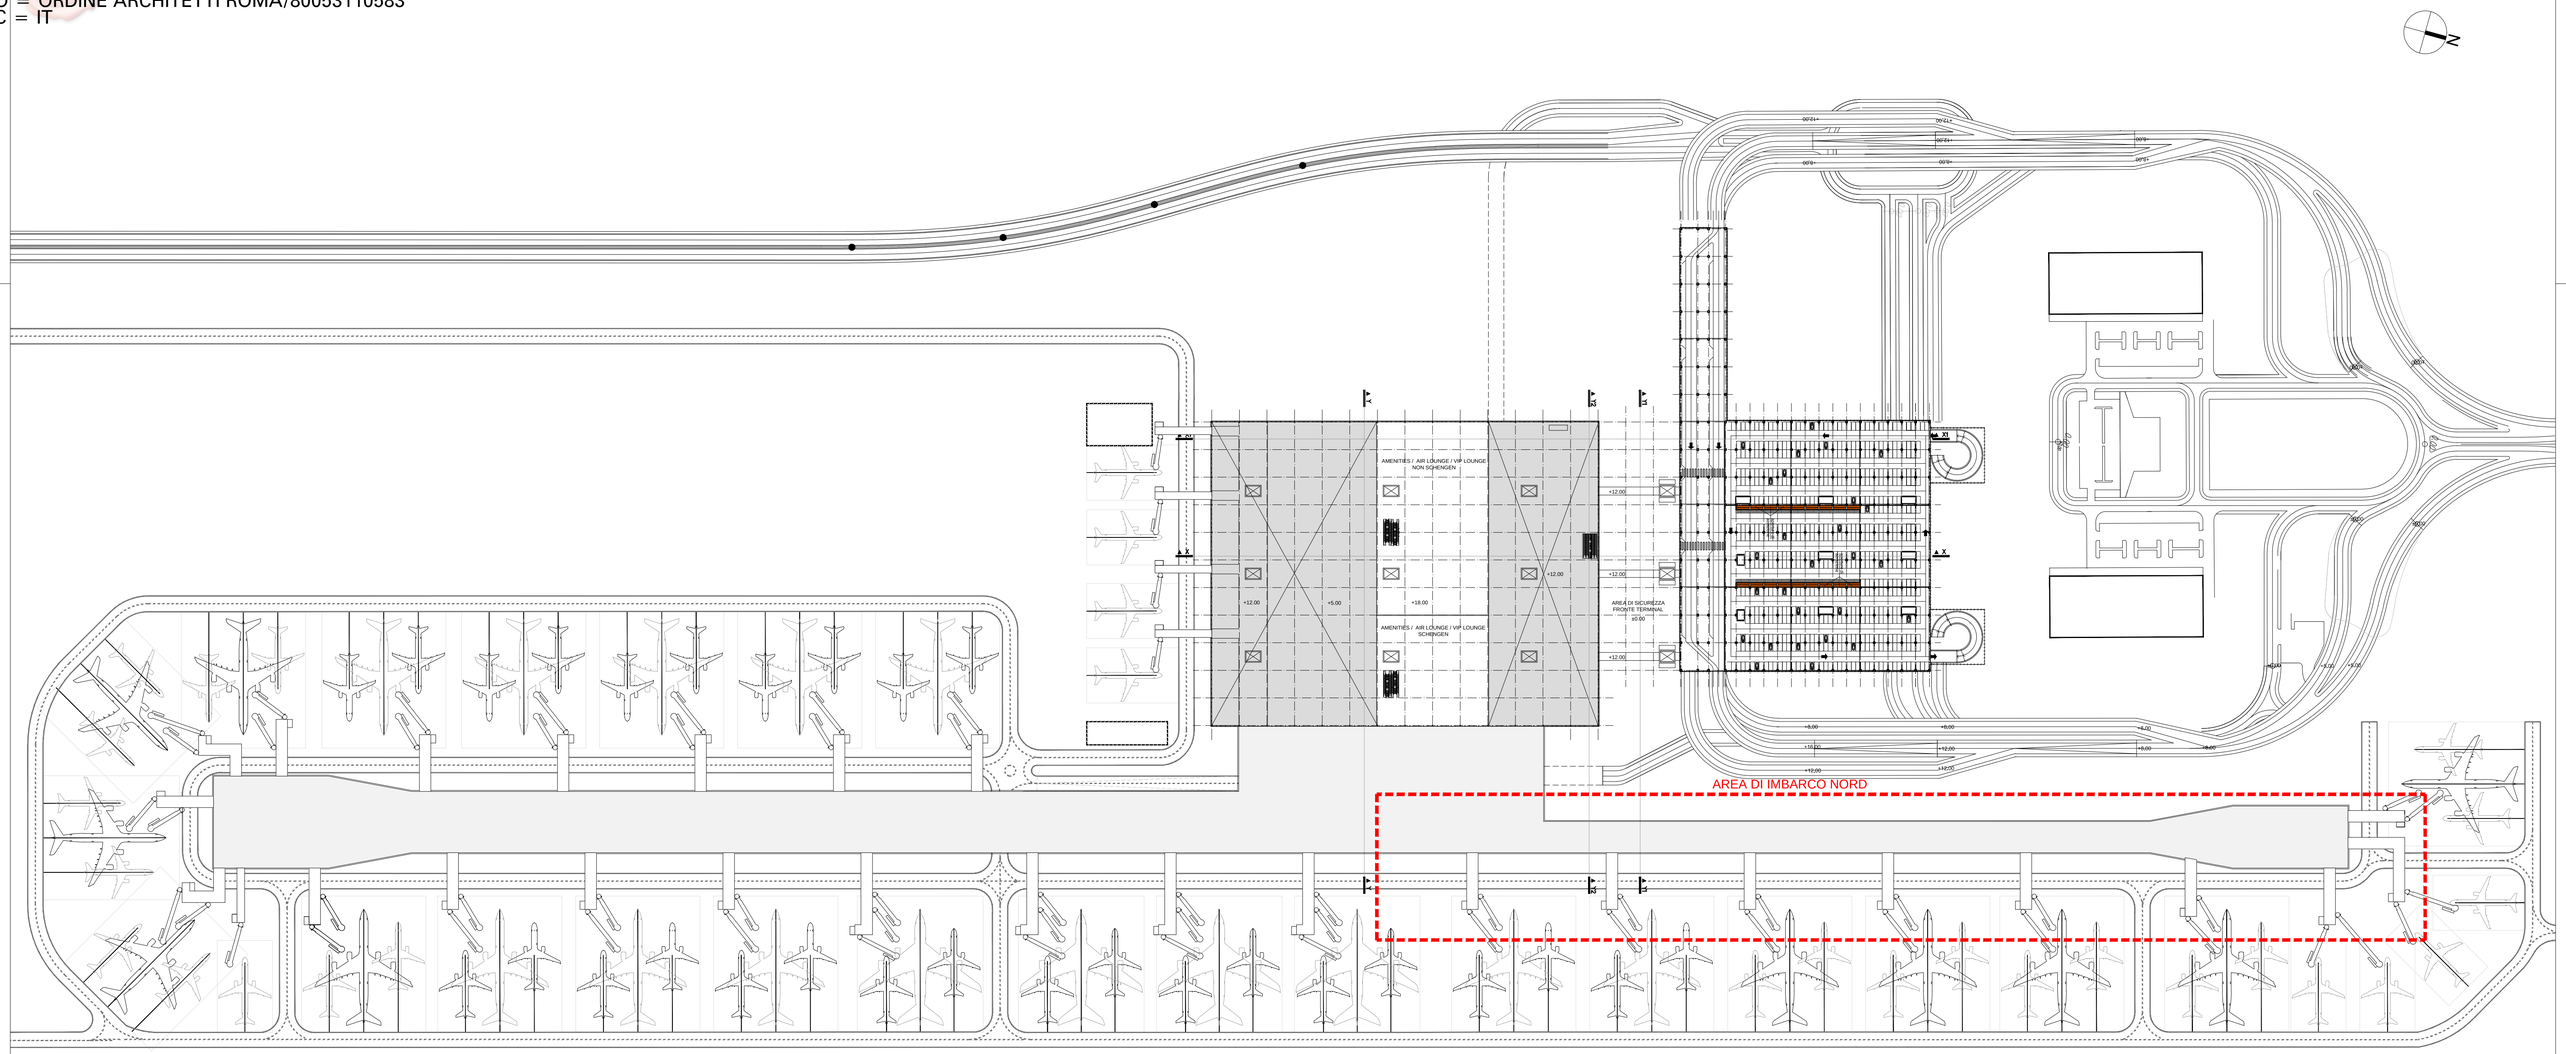
AEROPORTO "LEONARDO DA VINCI" FIUMICINO - ROMA	FASE	2	SCHEDA	P.2.1	**AREA DI IMBARCO NORD**
MASTERPLAN AL 2030	CODIFICA P.2.1-4		ELABORATO:		INQUADRAMENTO GENERALE: PILANIMETRA Q.TA +18.00
					SCALA: 1:2000