


quota +5.00

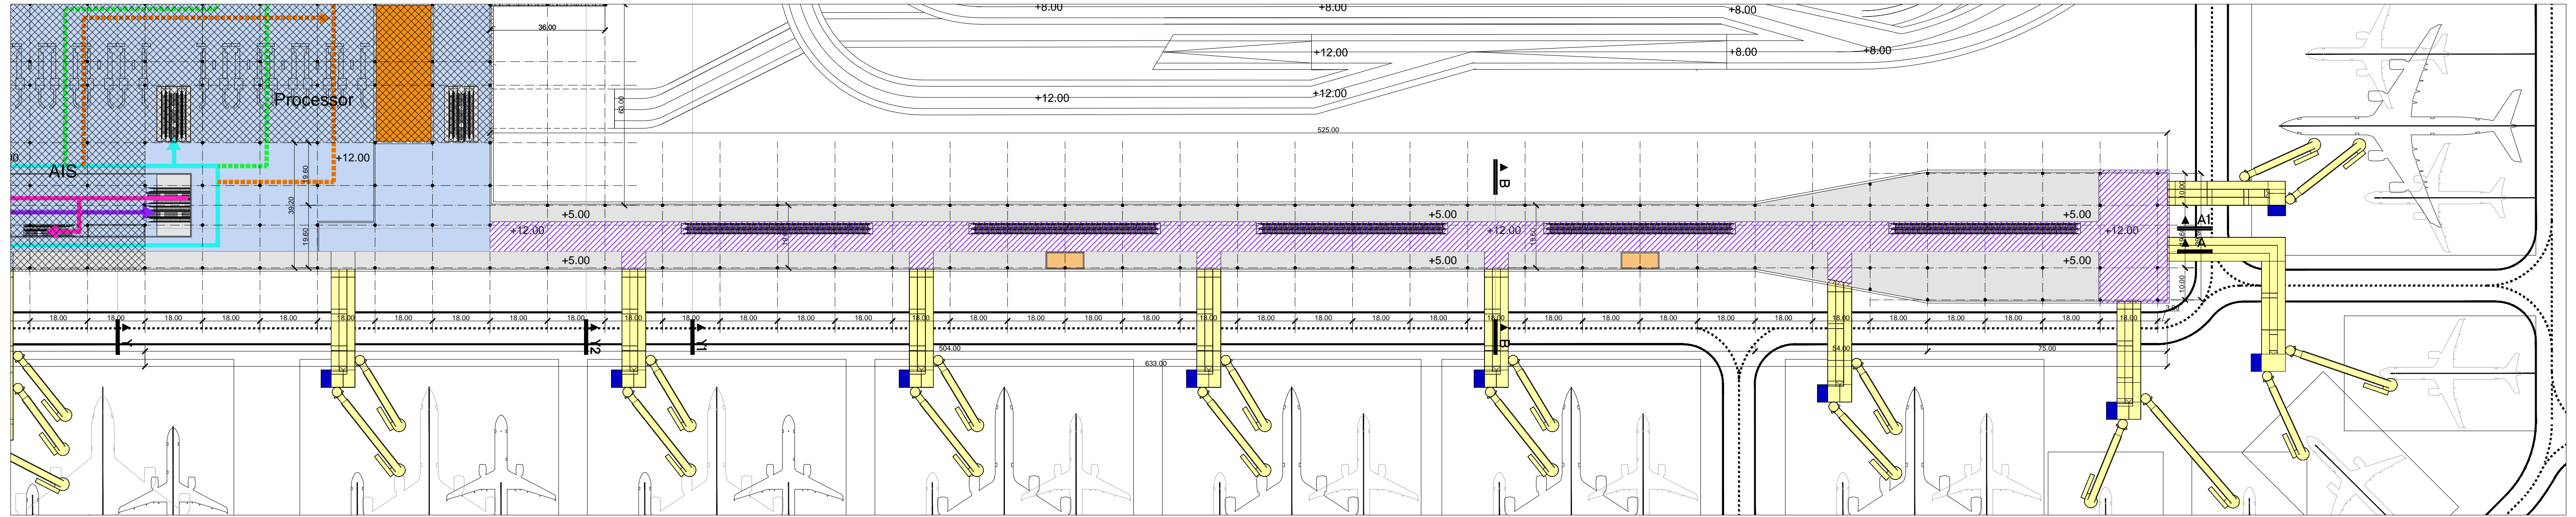

quota +12.00

- Area di circolazione (fase 2)
- Area di circolazione
- Sale di imbarco
- Area Commerciale, F&B, Intrattenimento
- BHS/HBS
- Toilets
- Uffici
- Locali tecnici
- Magazzini e locali di supporto logistico
- Opere relative al Processor, al GTC e all'Area di imbarco Sud

