


quota +5.00

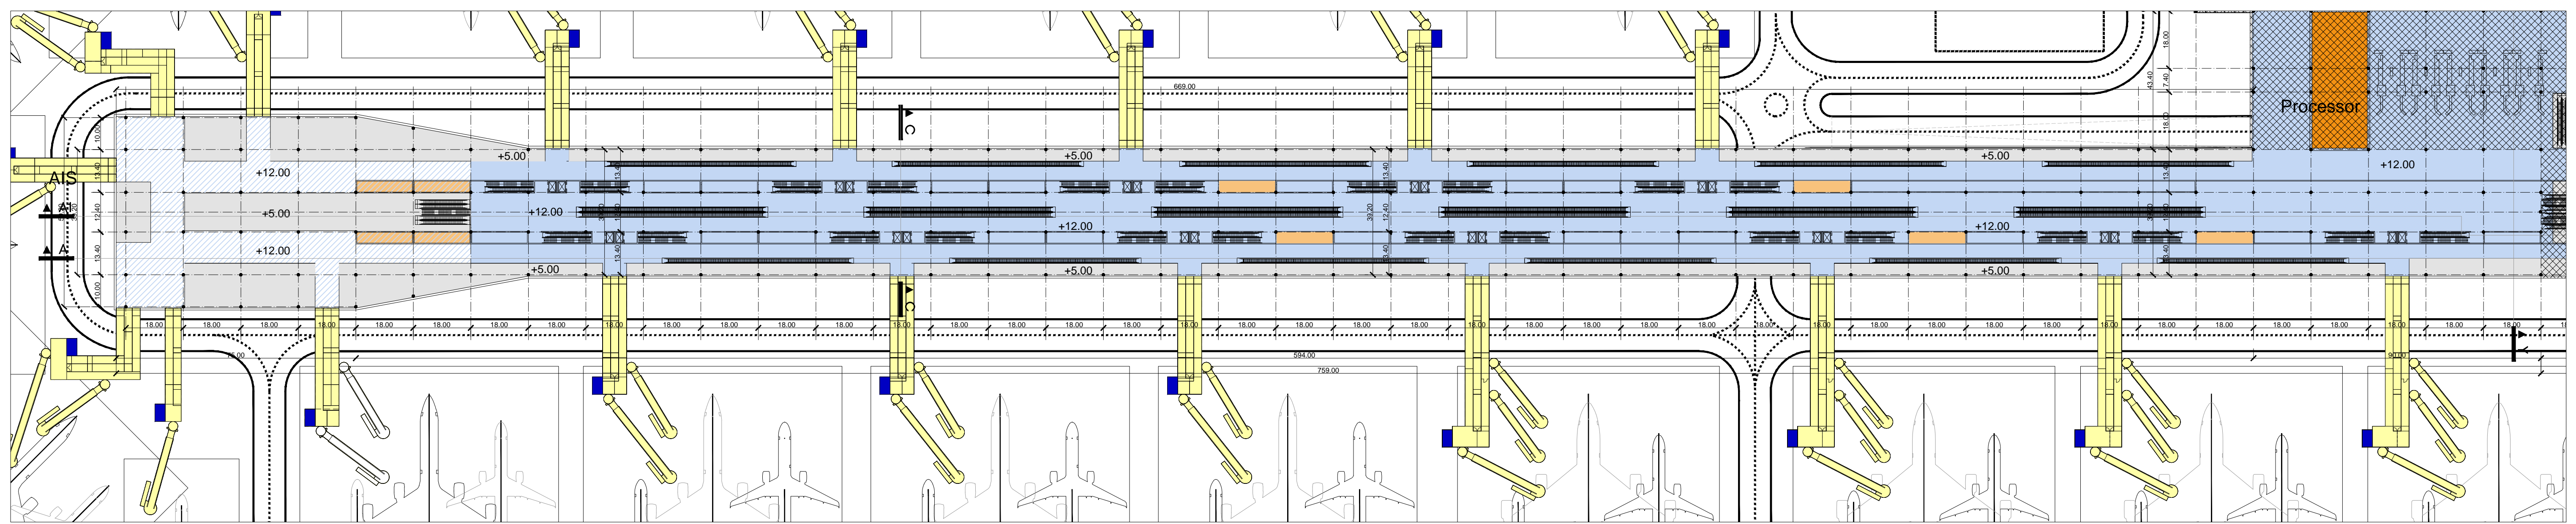

quota +12.00

- | | | | |
|--|---|--|---|
| | Area di circolazione ((fase successiva) | | Toilets |
| | Area di circolazione | | Uffici |
| | Salè di imbarco | | Locali tecnici |
| | Area Commerciale , F&B, Intrattenimento | | Magazzini e locali di supporto logistico |
| | BHS/HBS | | Opere relative al Processor, al GTC e all'Area di imbarco Sud |

