




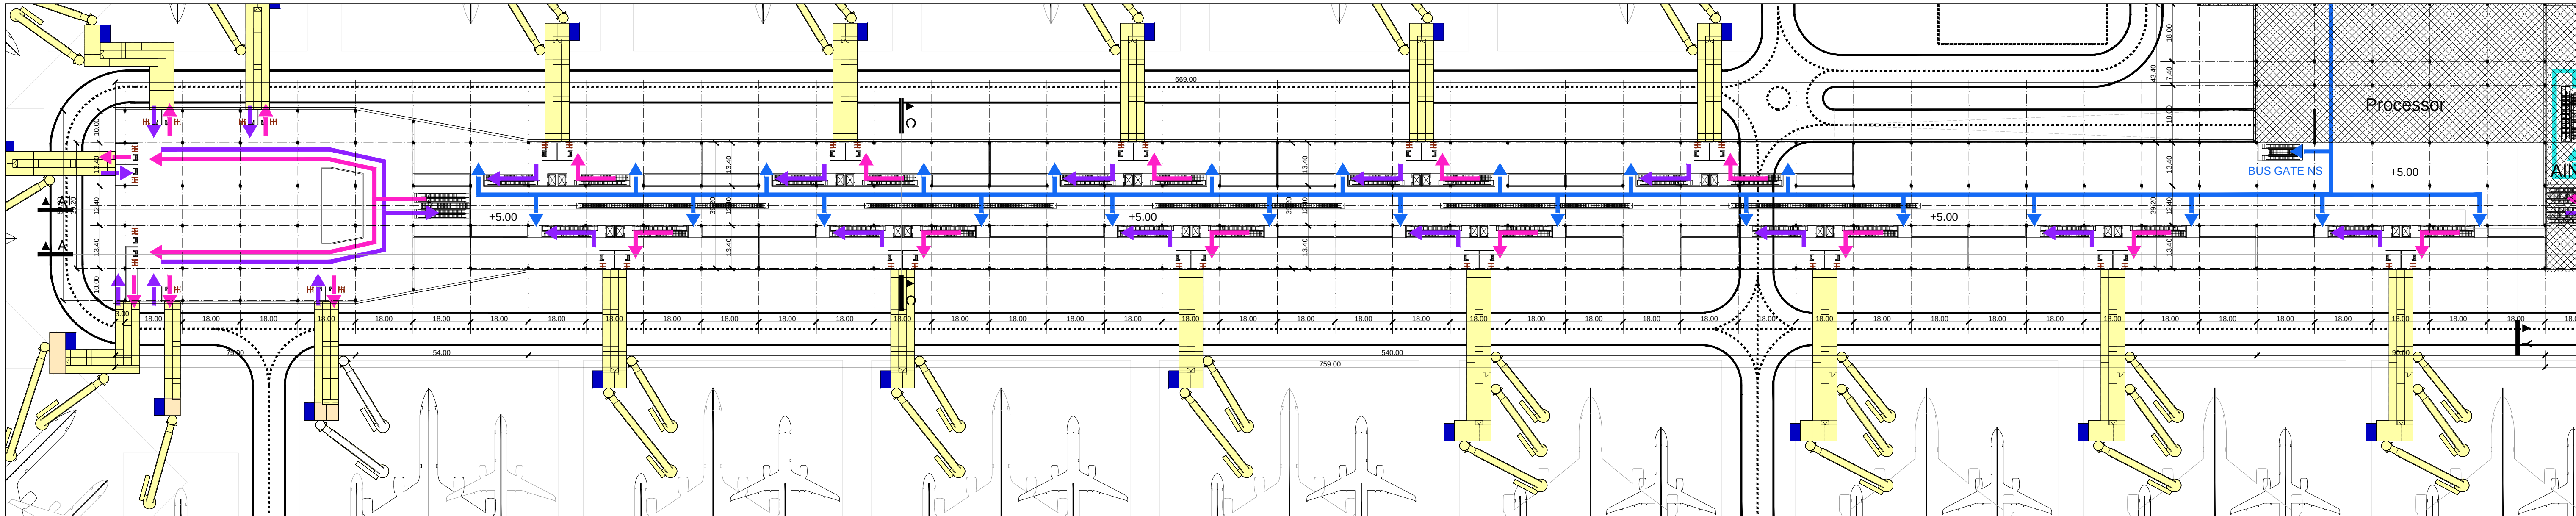

quota +5.00
scala 1:1000

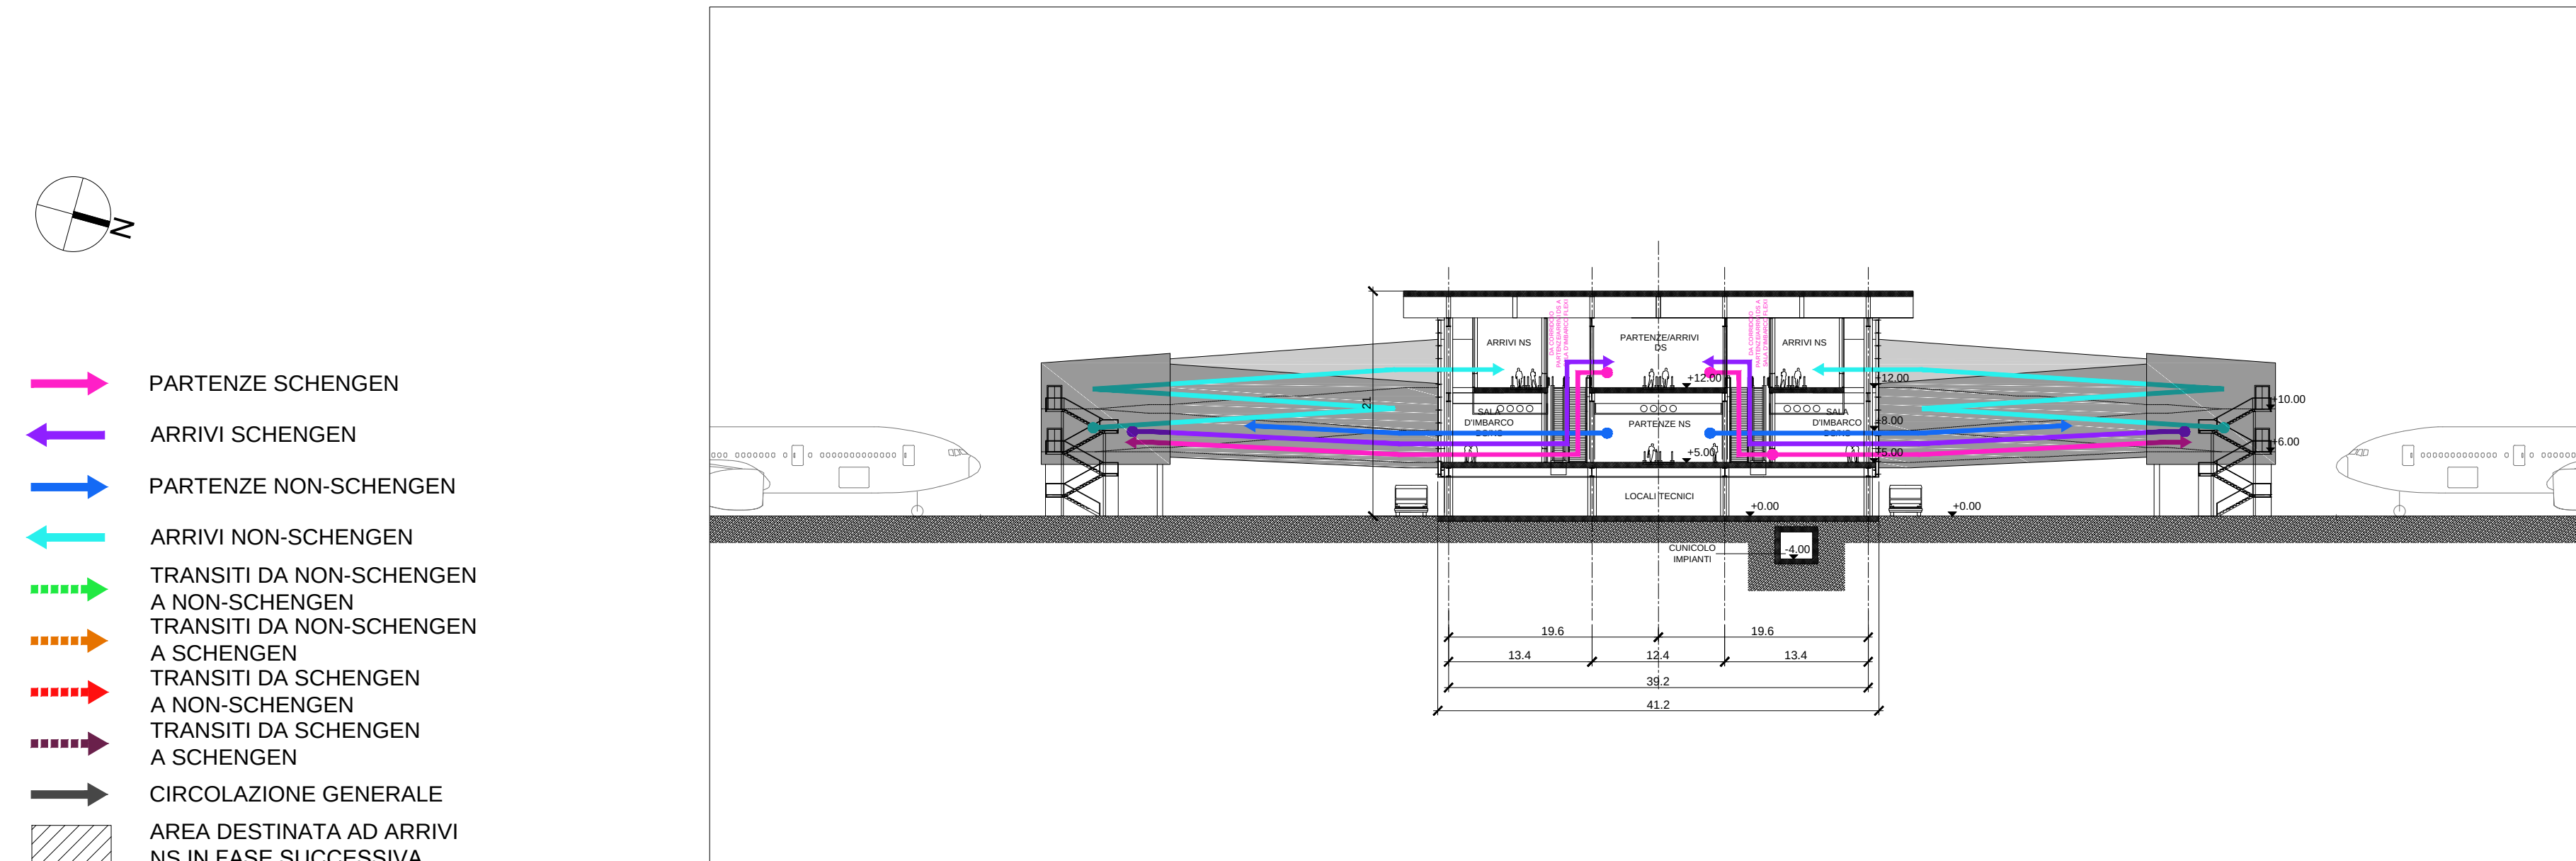

sezione trasversale C
scala 1:500

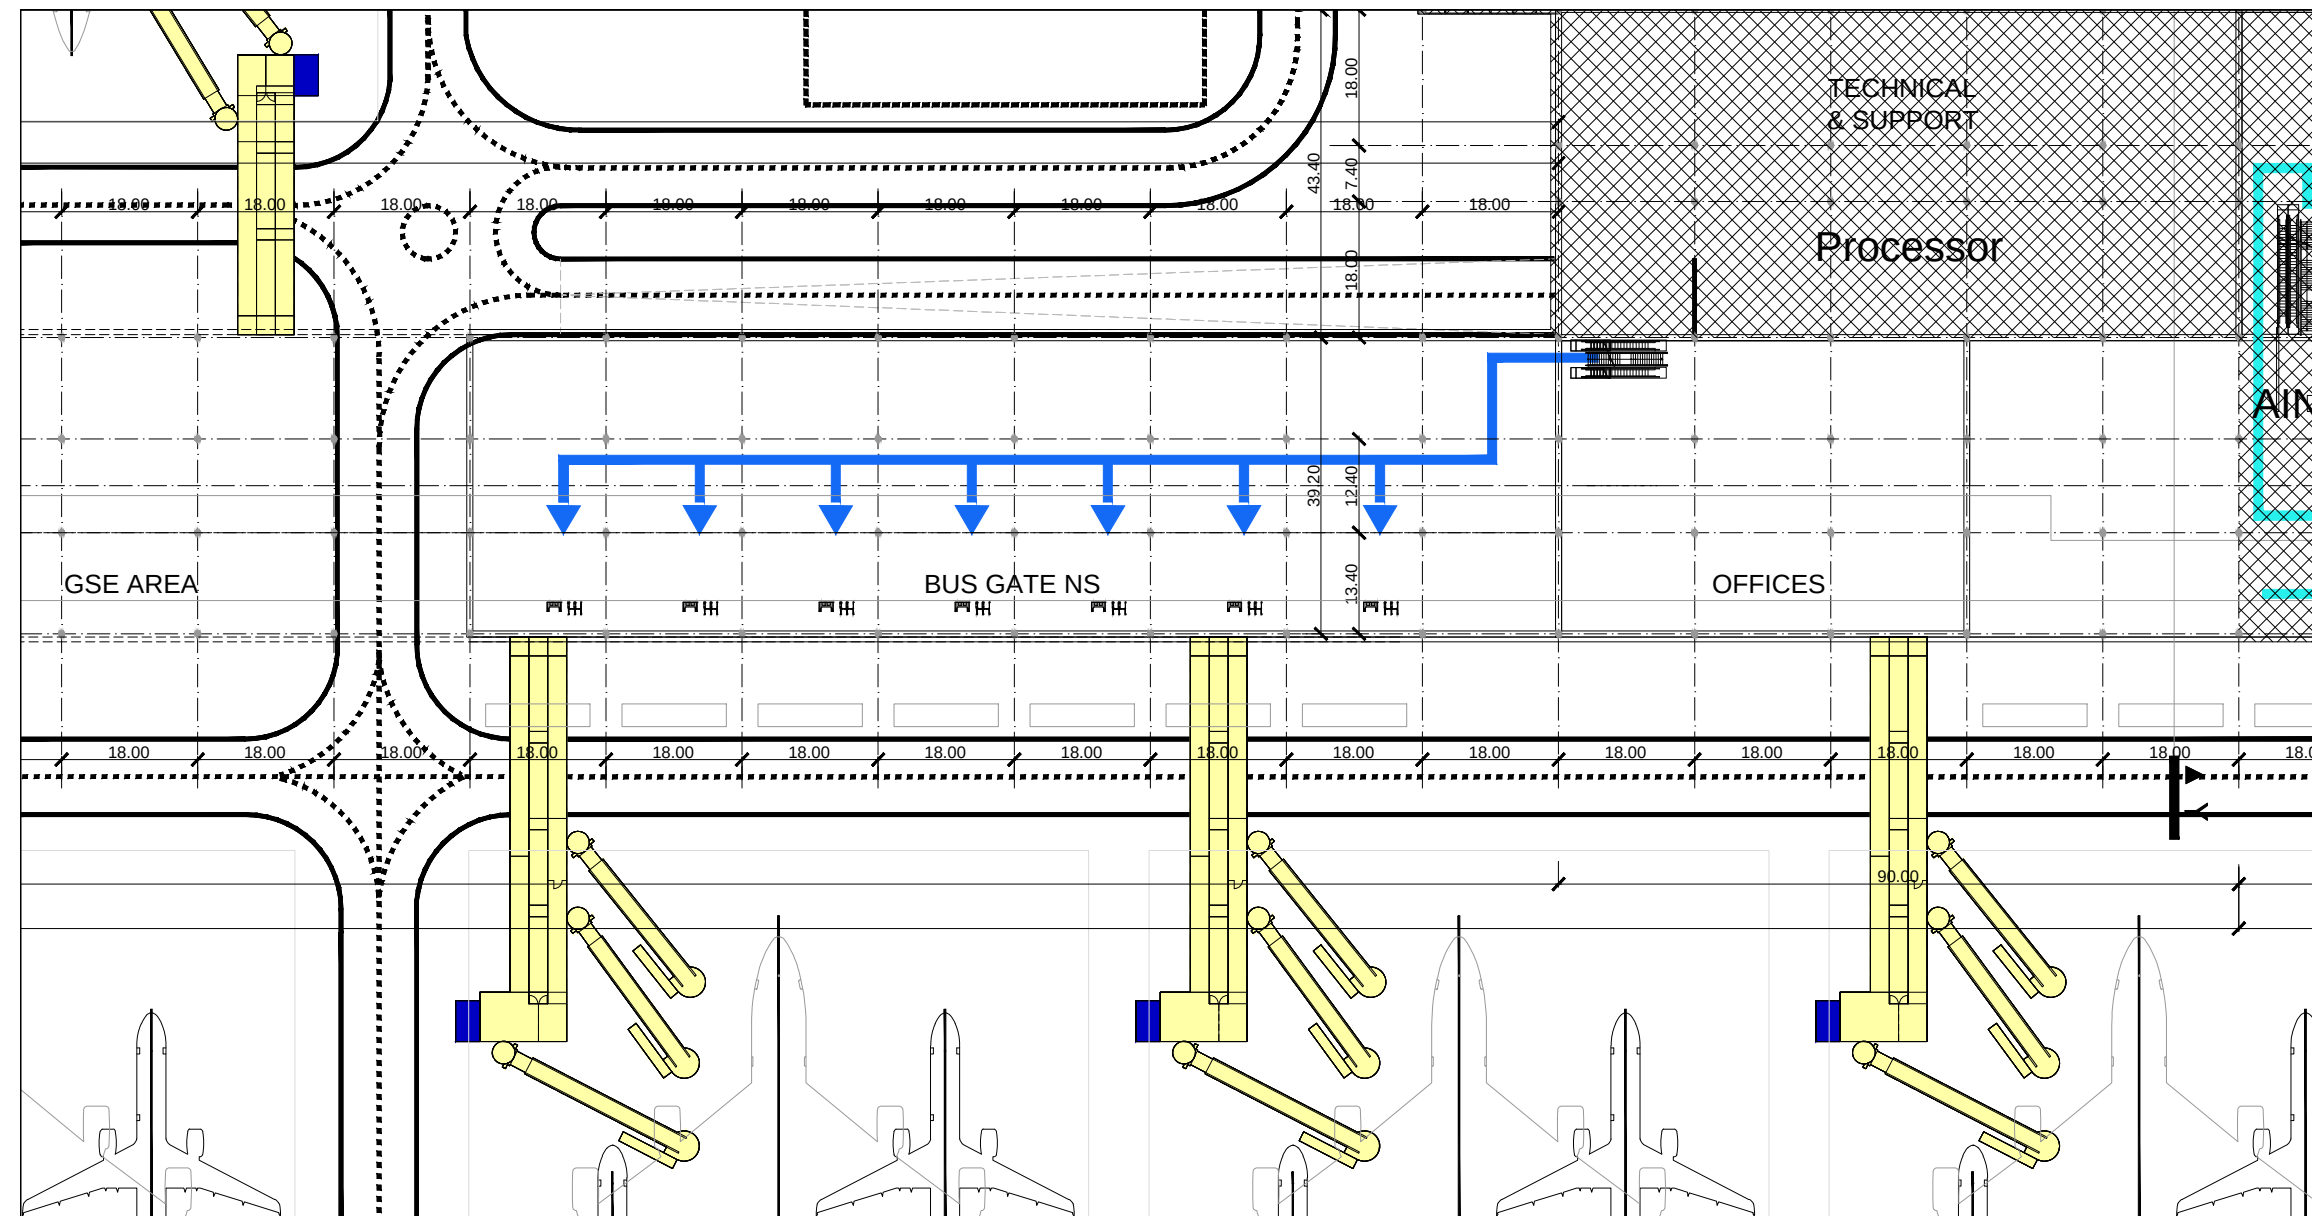

quota ±0.00
scala 1:1000