Firmato digitalmente da
FURIO GIOVANNONI
CN = GIOVANNONI FURIO
O = ORDINE ARCHITETTI ROMA/80053110583
C = IT

AEROPORTO "LEONARDO DA VINCI" FIUMICINO - ROMA

MASTERPLAN AL 2030

FASE	2	SCHEDA	P.2.3

PROCESSOR

CODIFICA: P.2.3-4

ELABORATO:

INQUADRAMENTO GENERALE: PLANIMETRIA Q.TA +18.00
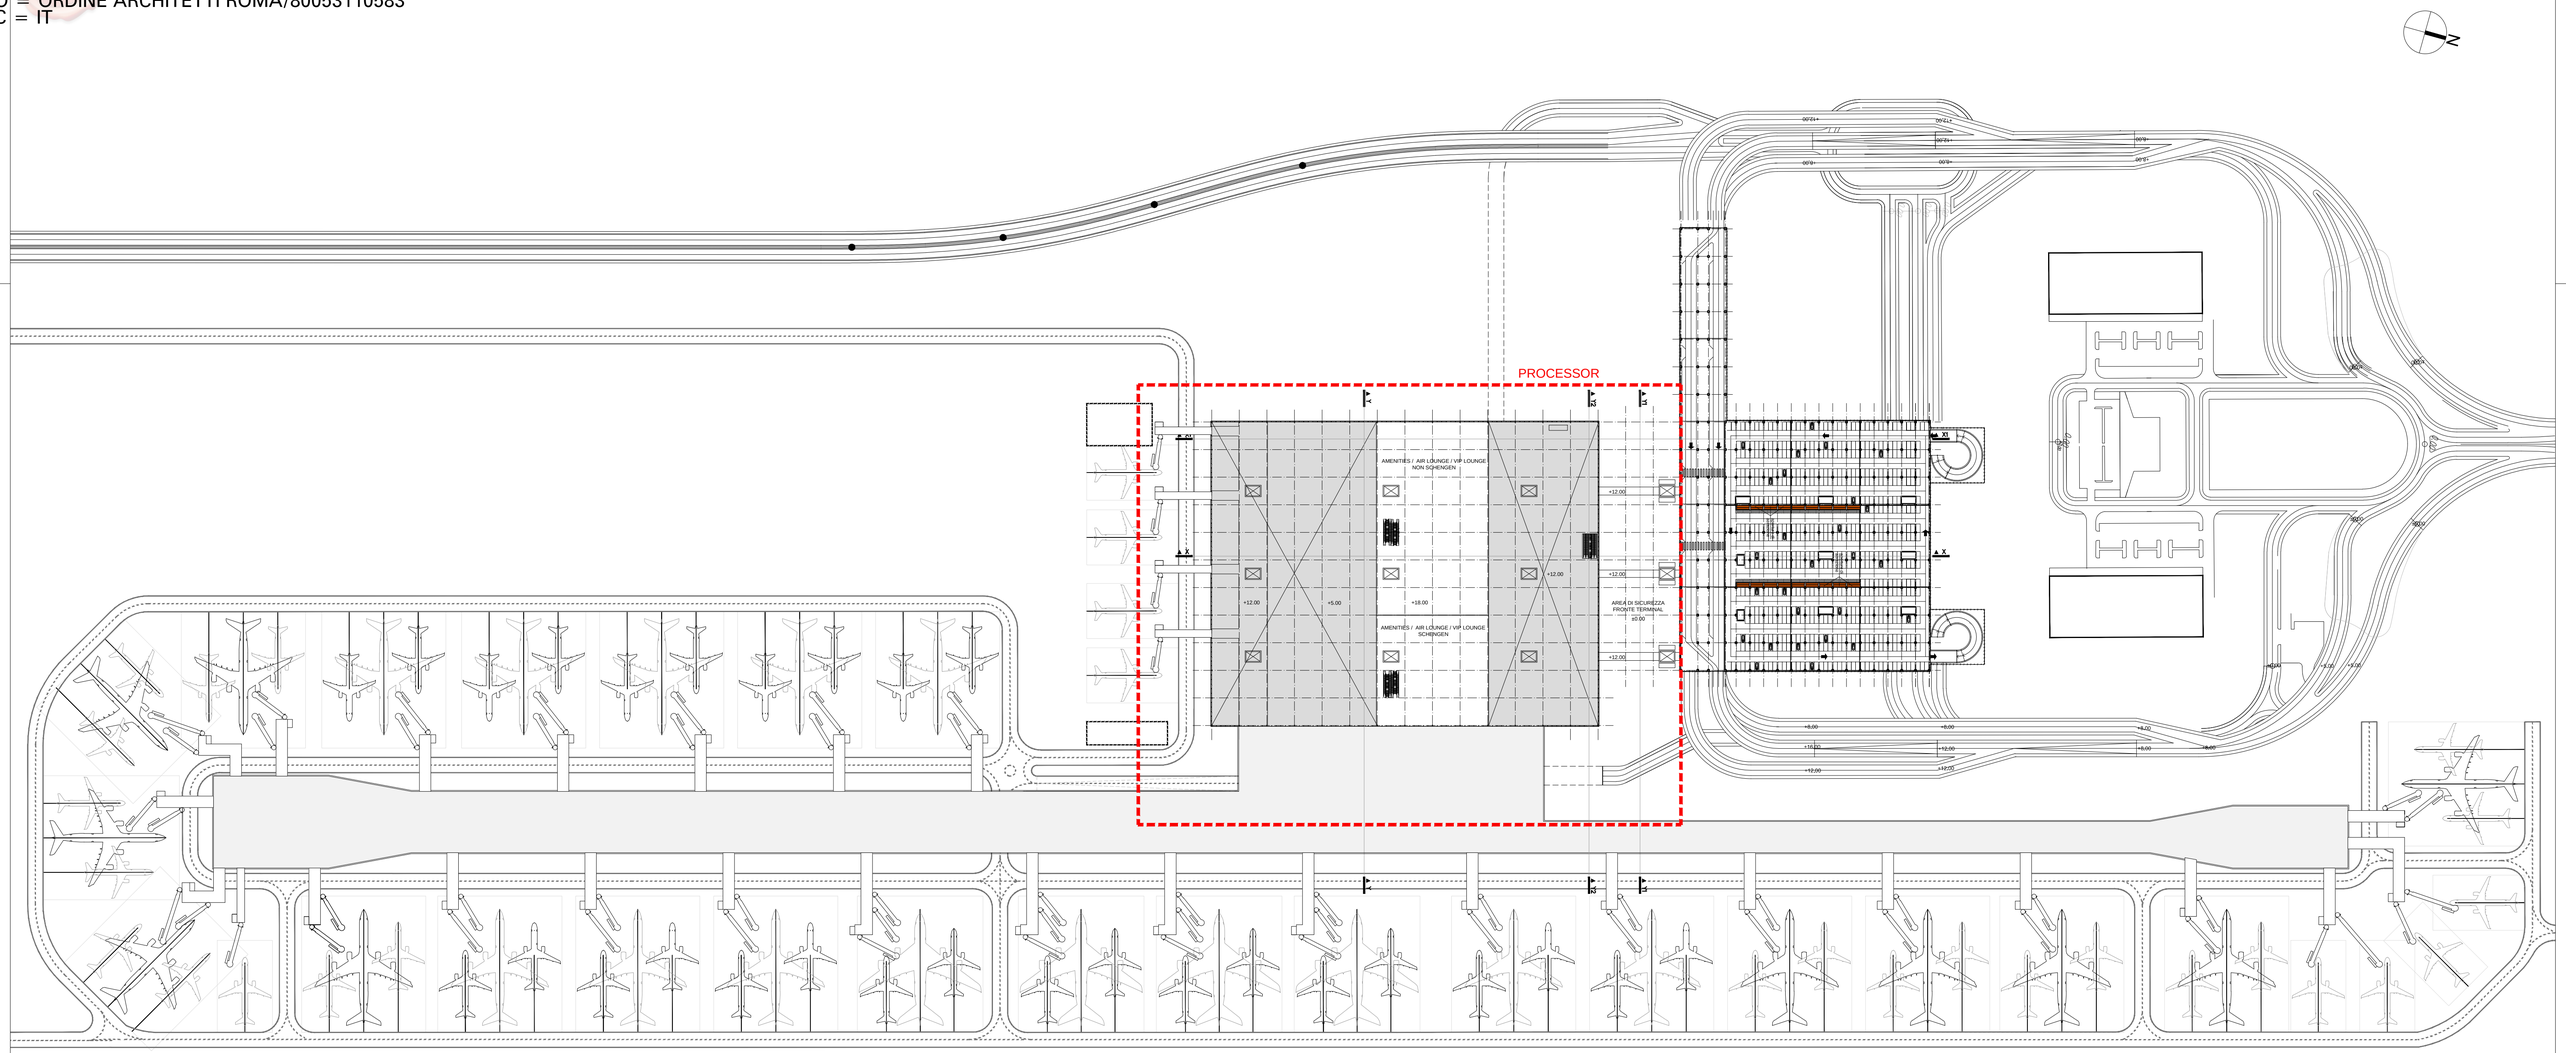
SCALA: 1:2000