



- Area Partenze
- Area Partenze/Arrivi DS
- Area Arrivi
- Area Arrivi (fase successiva)
- Locali tecnici
- HBS/BHS
- Magazzini
- Uffici
- GTC - Ground Transportation Center area
- Passerella di connessione Terminal/GTC


Sezione X

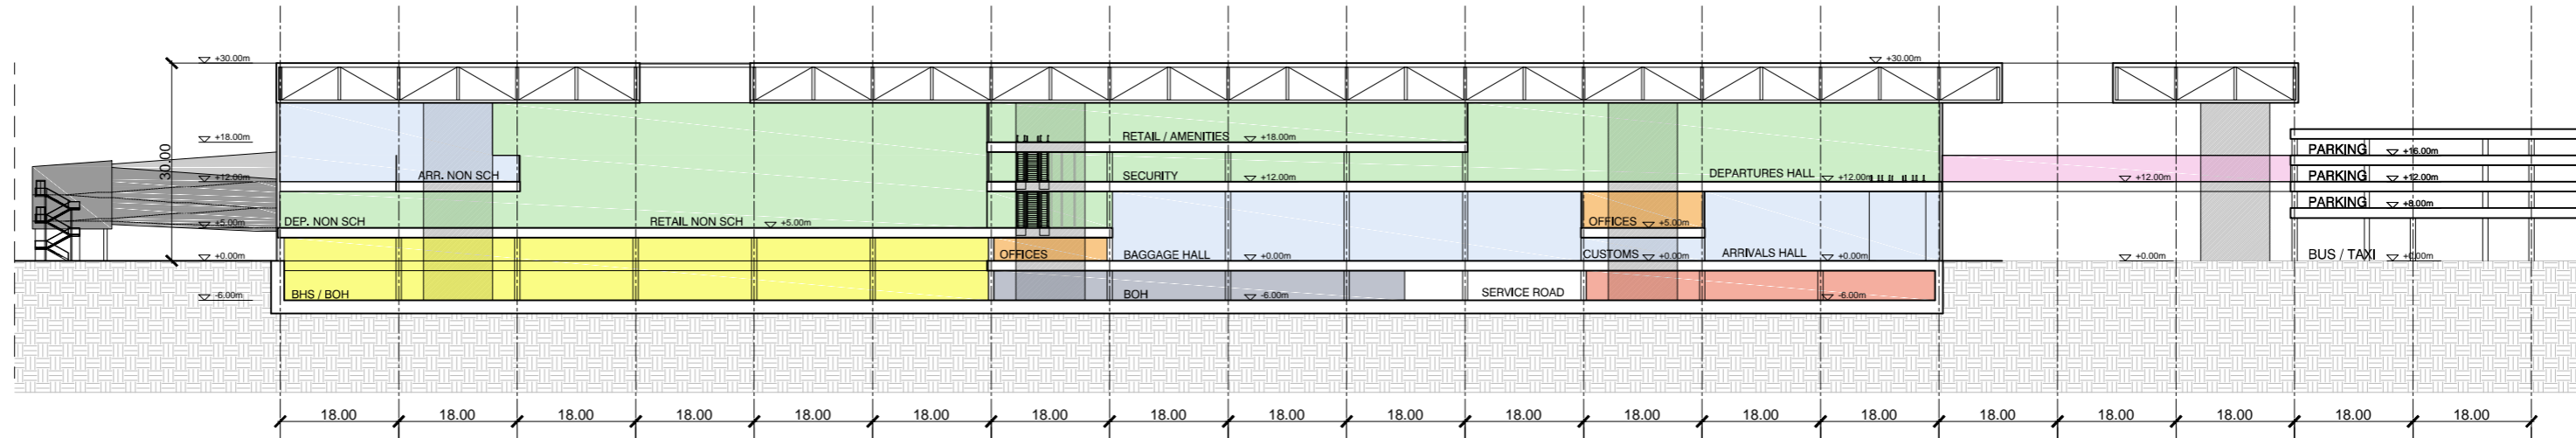


Sezione X1

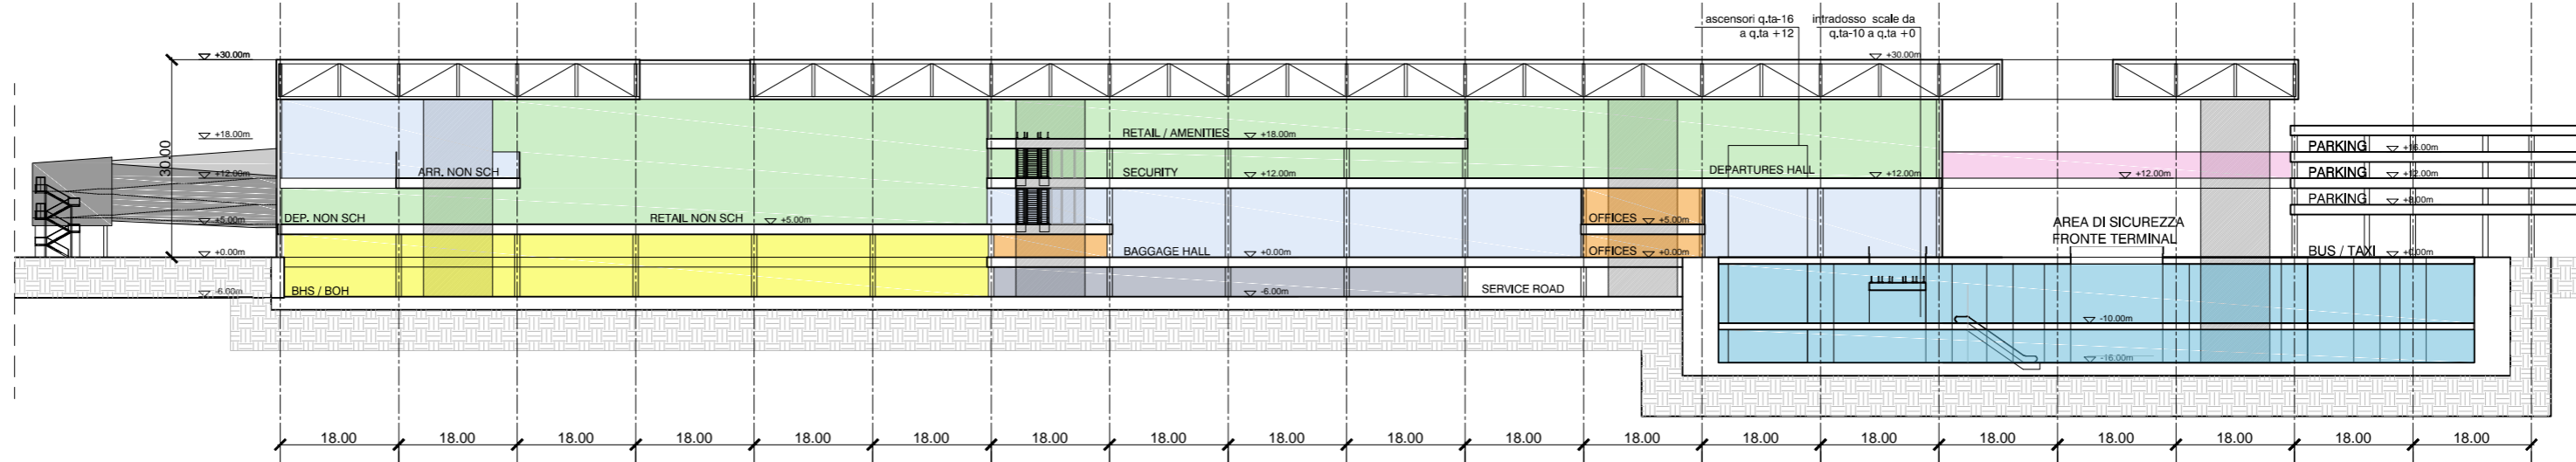

Sezione Y

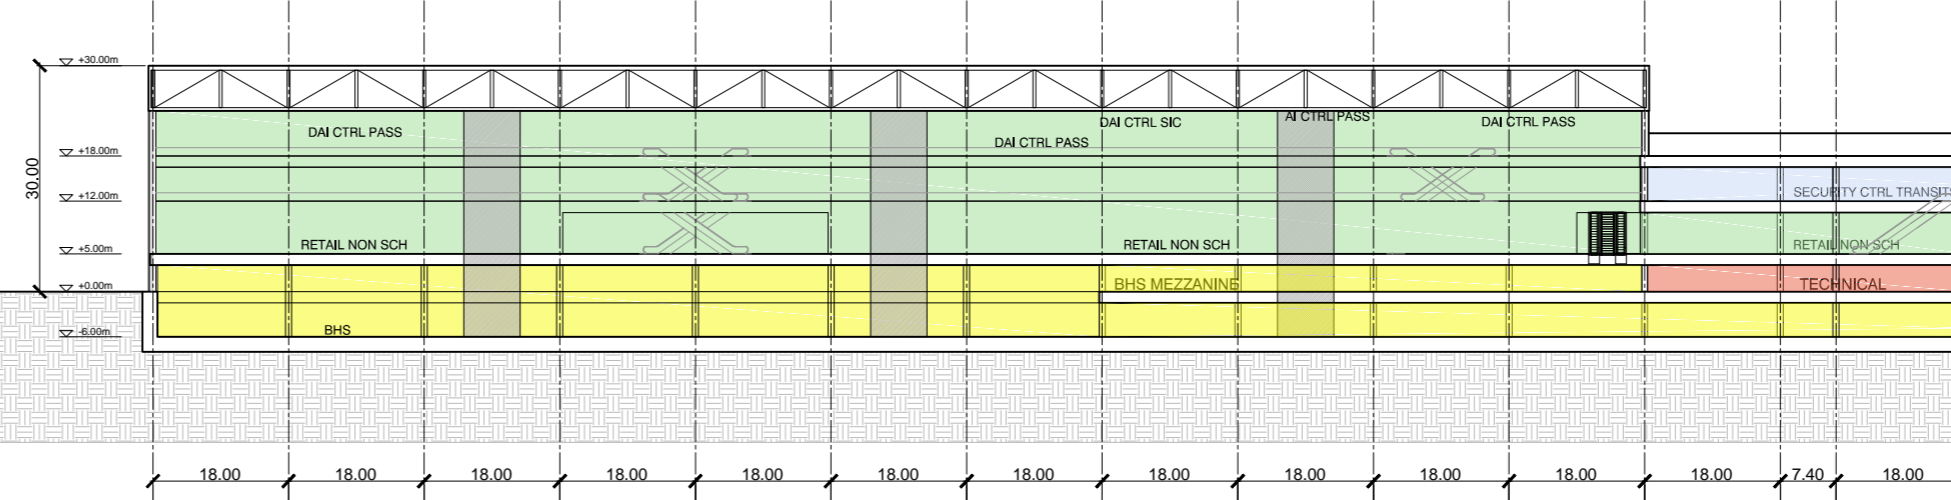

Sezione Y1

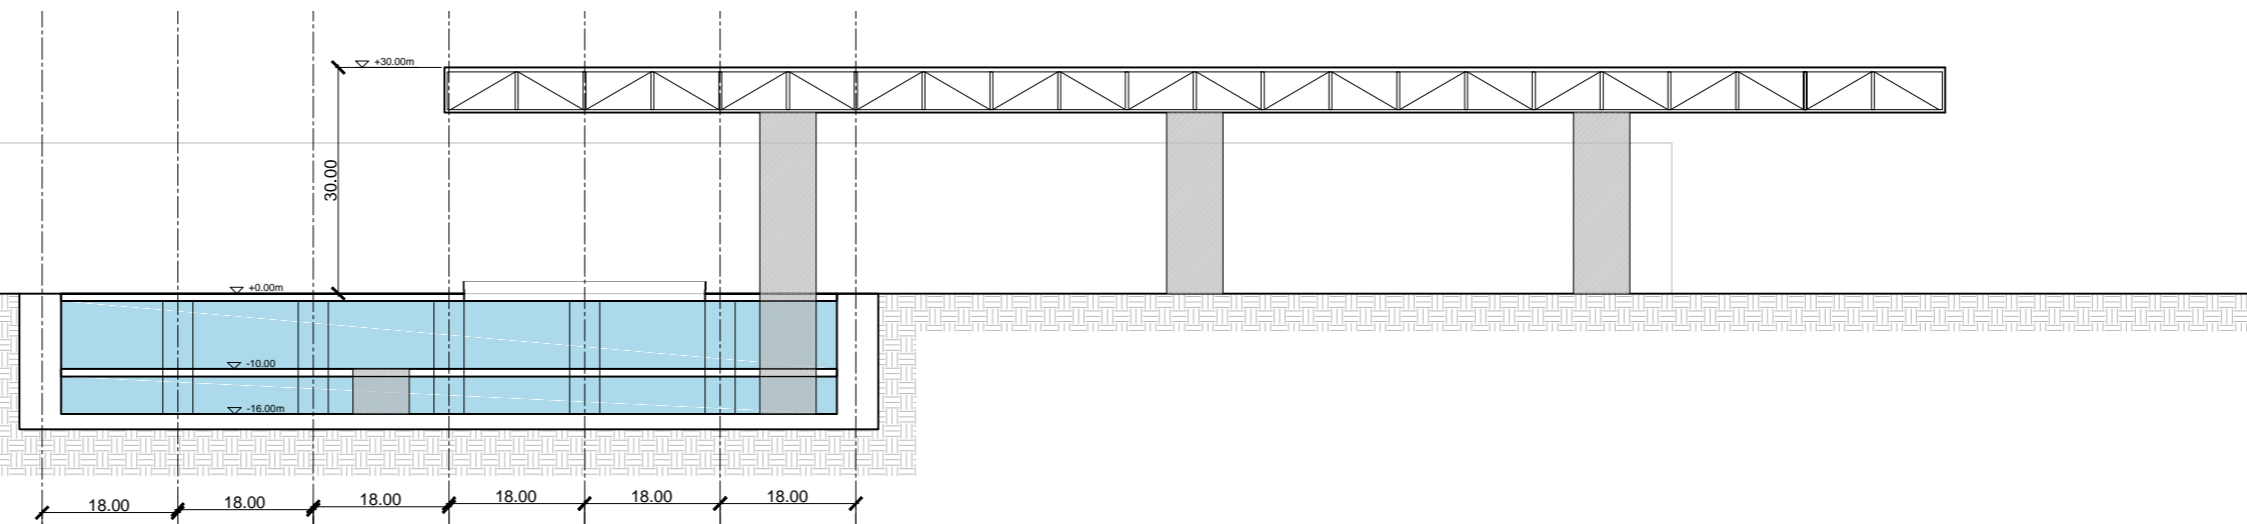

Sezione Y2

