Firmato digitalmente da
FURIO GIOVANNONI
CN = GIOVANNONI FURIO
O = ORDINE ARCHITETTI ROMA/80053110583
C = IT

AEROPORTO "LEONARDO DA VINCI" FIUMICINO - ROMA	FASE	2	SCHEDA	P.2.4	PARCHEGGIO MULTIPIANO
MASTERPLAN AL 2030	CODIFICA P.2.4-5		ELABORATO: PLANIMETRIA COPERTURA Q.ta+20.00m		SCALA: 1:1000
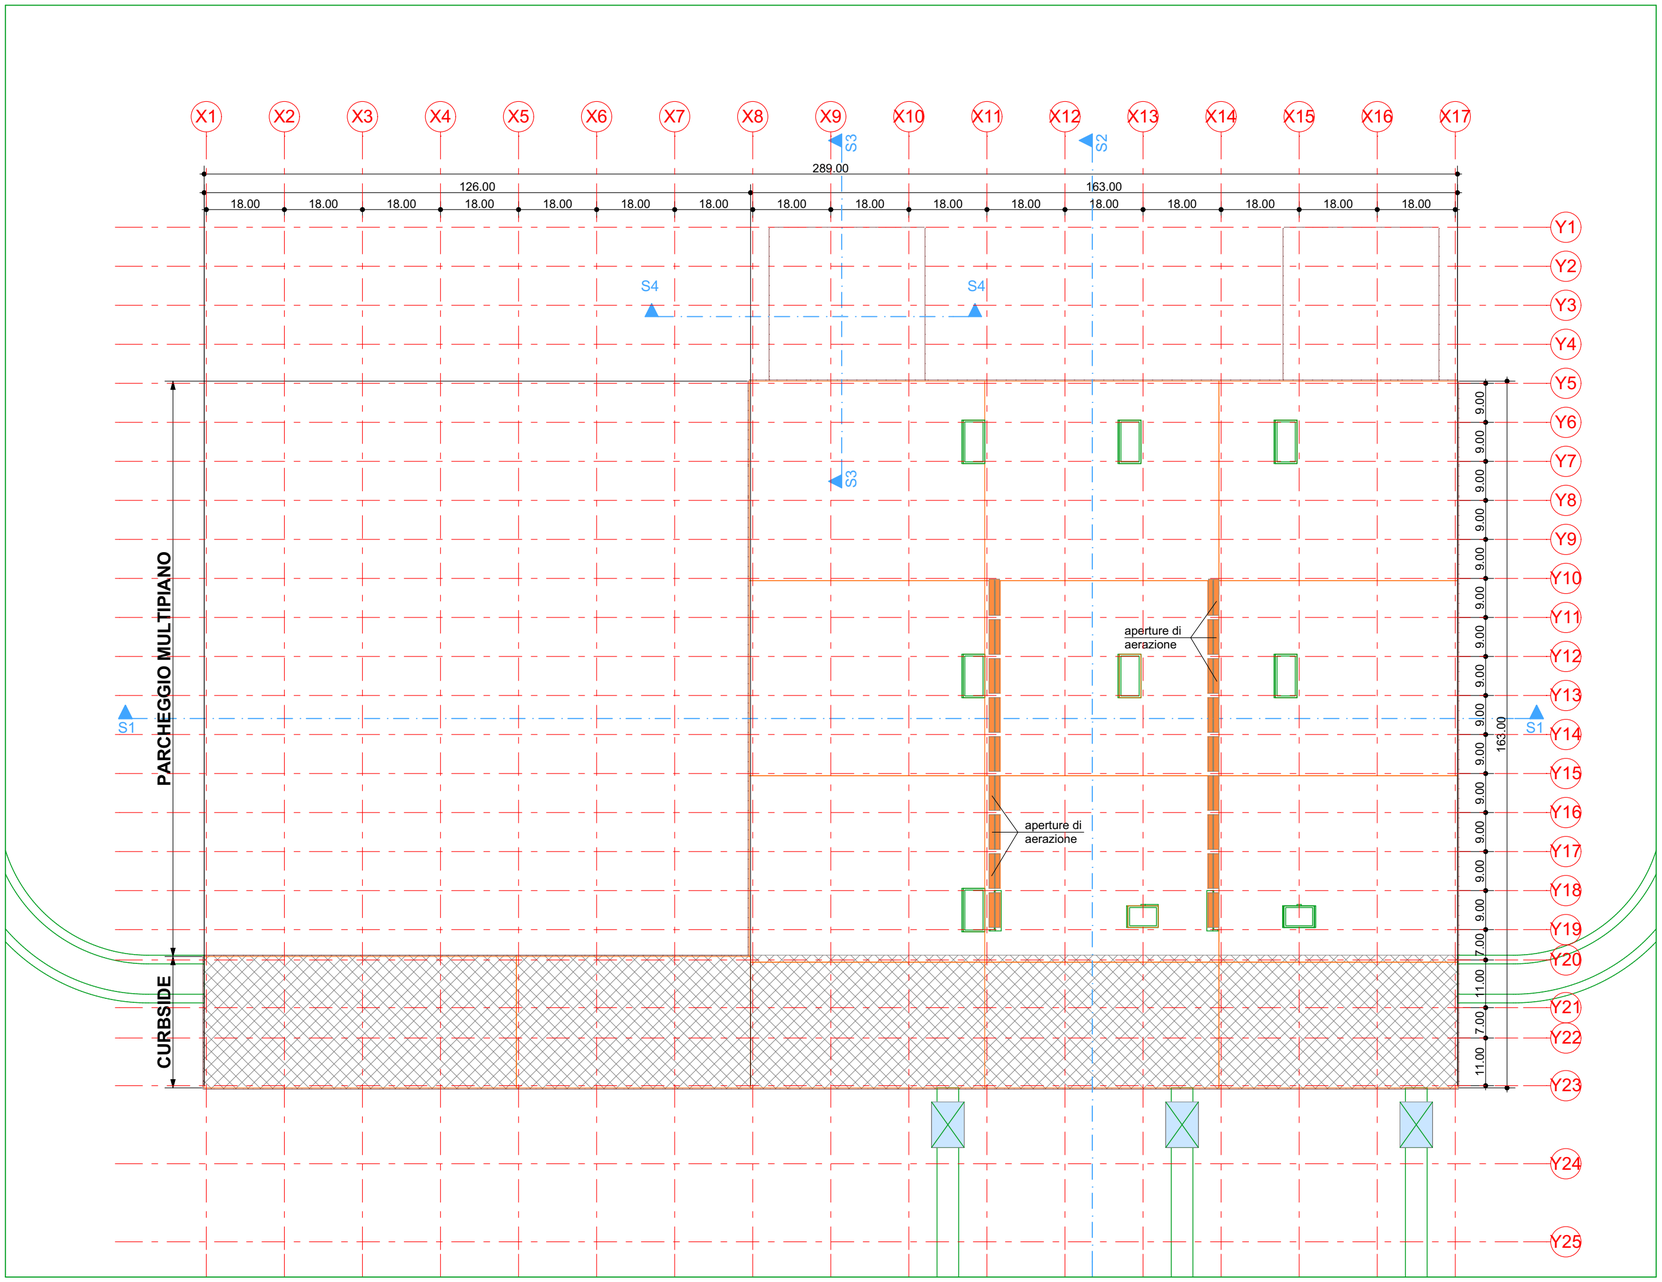
OPERE RELATIVE AL GTC