



Sezione Edificio S1

1:500

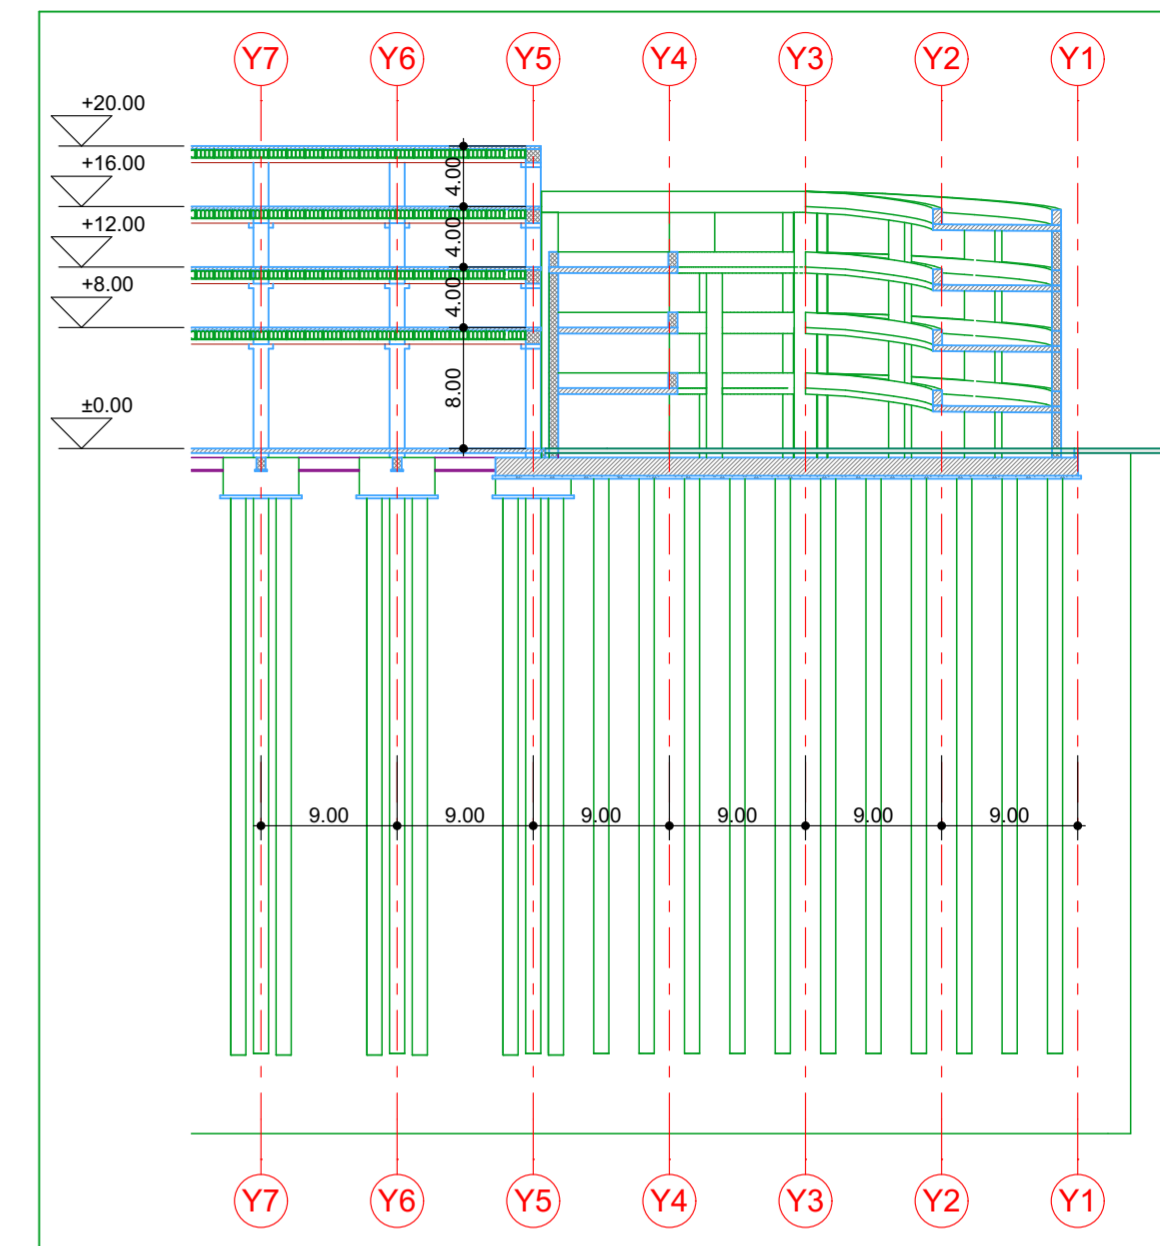


Sezione Edificio S3

1:500

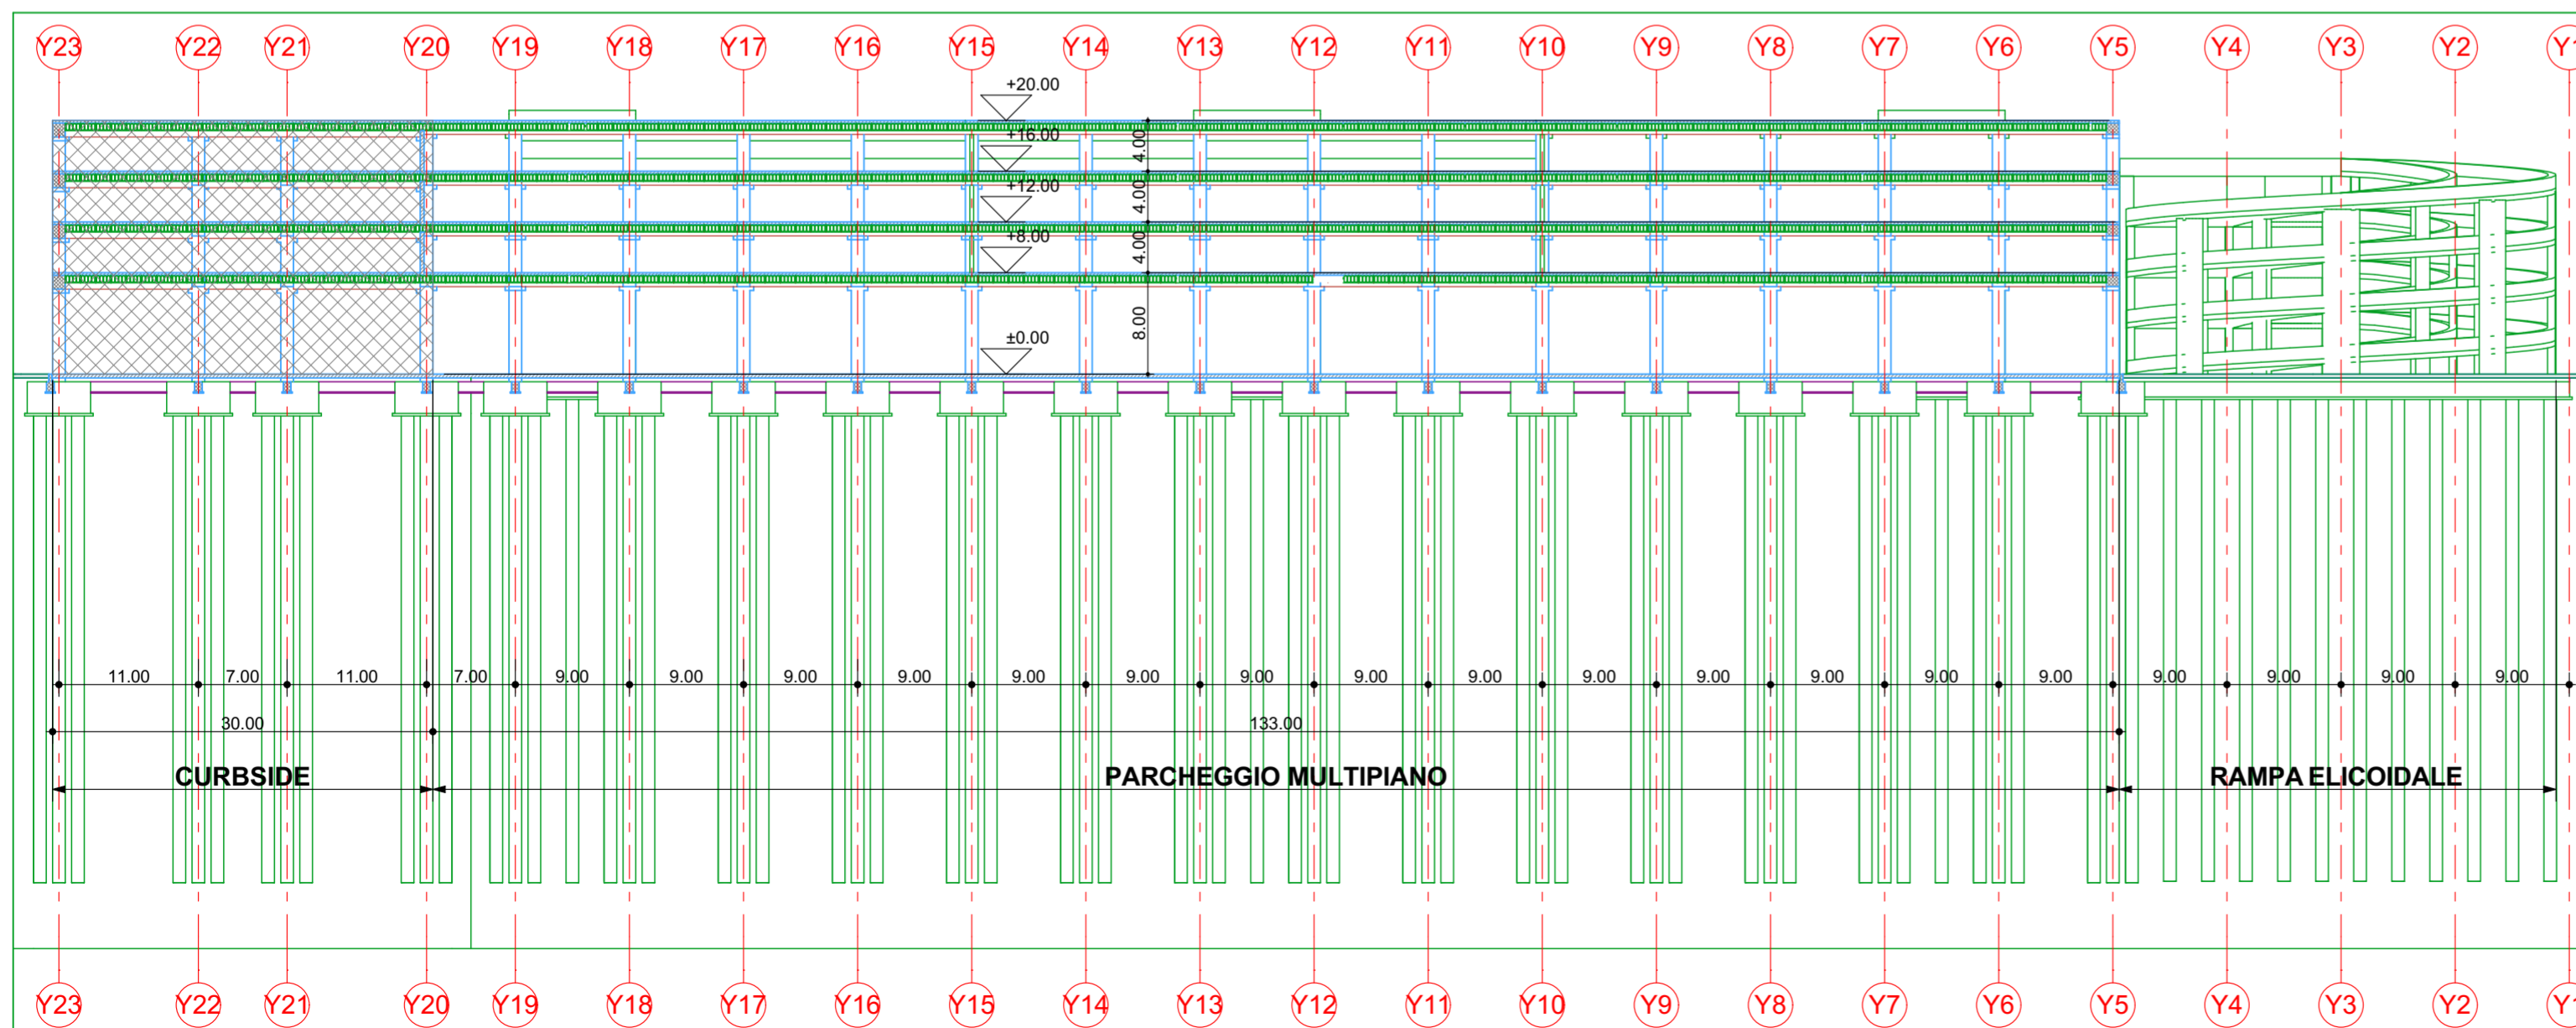

Sezione Edificio S2

1:500

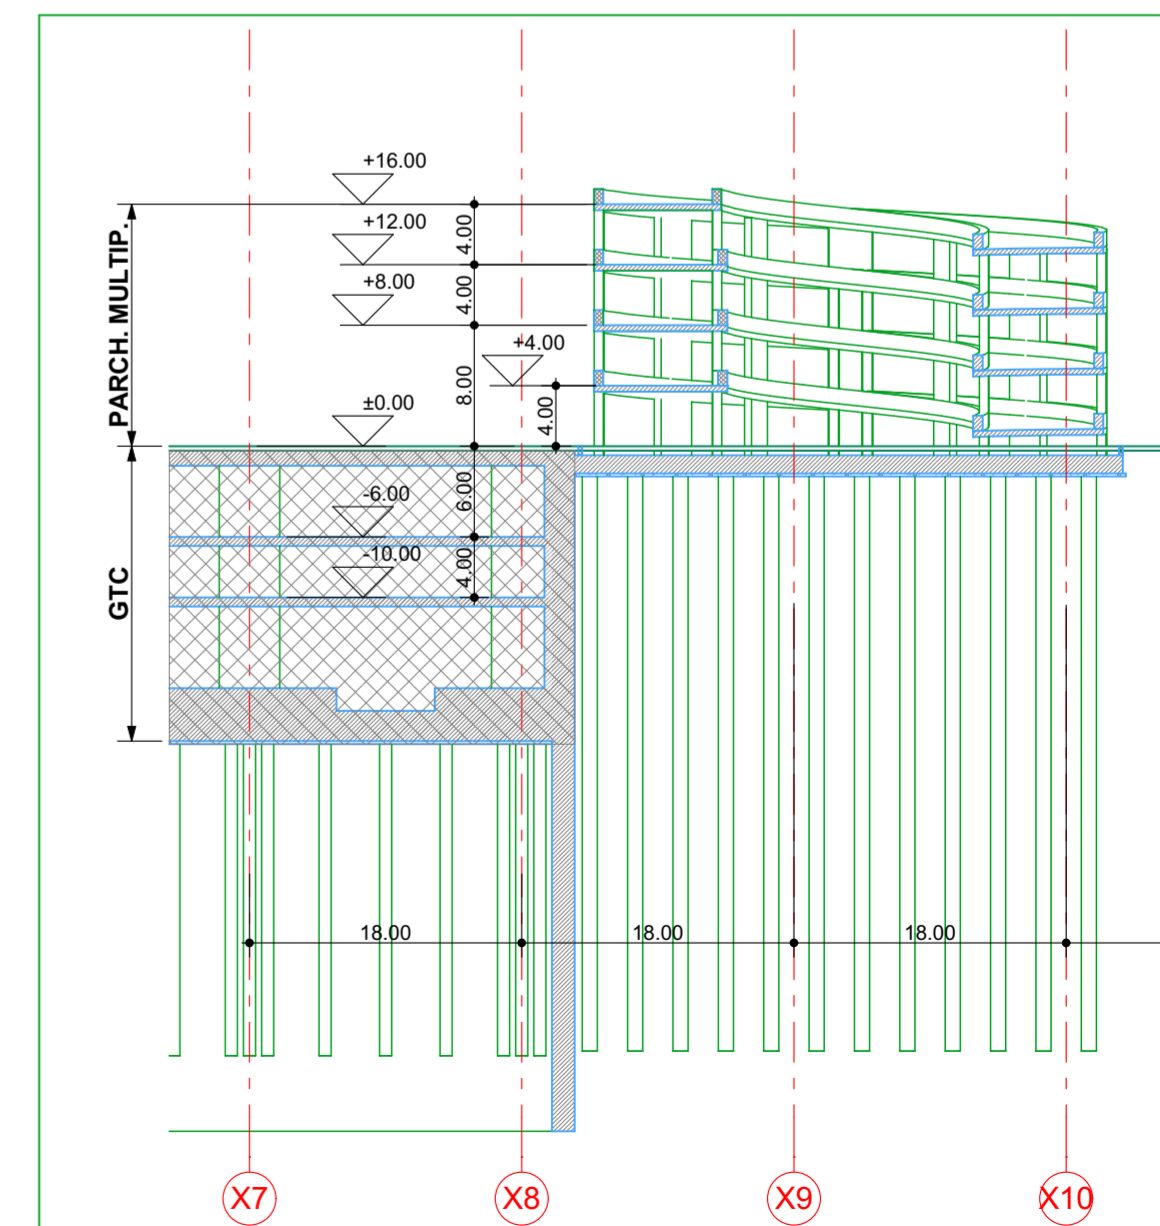

Sezione Edificio S4

1:500