


ZONE DI MOVIMENTO AEROMOBILI (TAXIWAY)

Sezione Trasversale 4-4

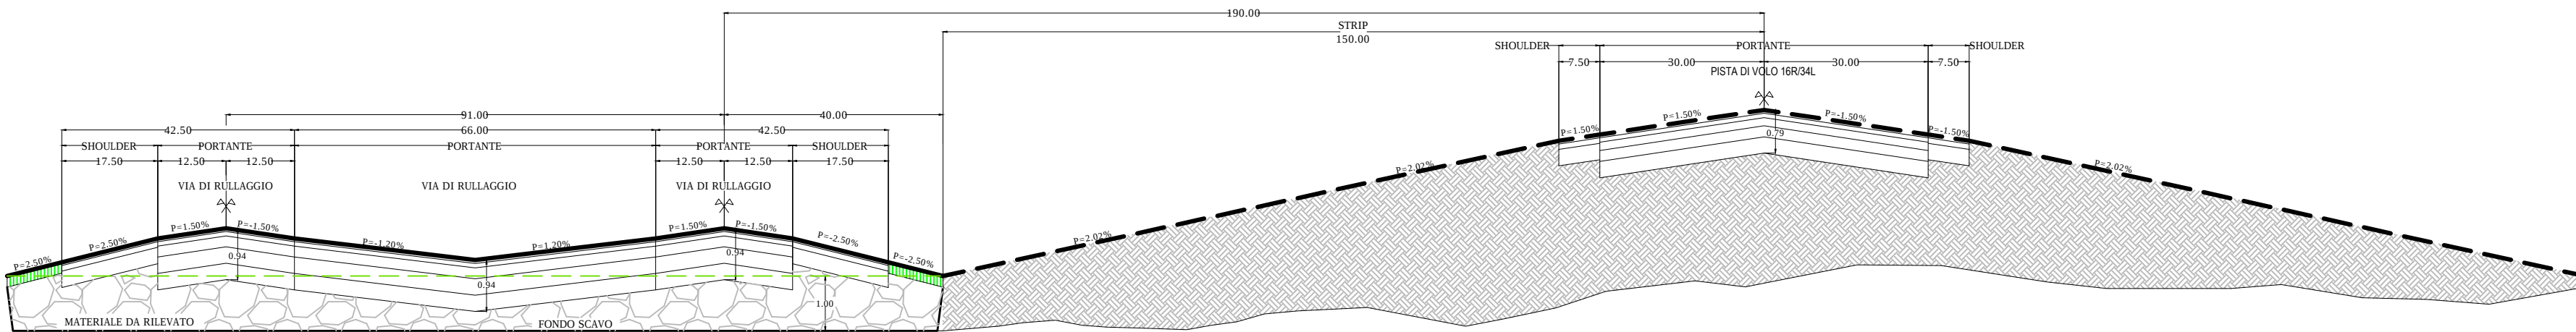

Sezione Trasversale 5-5

