Firmato digitalmente da
FURIO GIOVANNONI
CN = GIOVANNONI FURIO
O = ORDINE ARCHITETTI ROMA/80053110583
C = IT

AEROPORTO "LEONARDO DA VINCI" FIUMICINO - ROMA MASTERPLAN AL 2030	FASE	2	SCHEDA	P.2.8	INFRASTRUTTURE DI VOLO - VIE DI RULLAGGIO E PIAZZALI
	CODIFICA P.2.8-5	ELABORATO: SEZIONE LONGITUDINALE TAXILANE			SCALA: 1:10.000

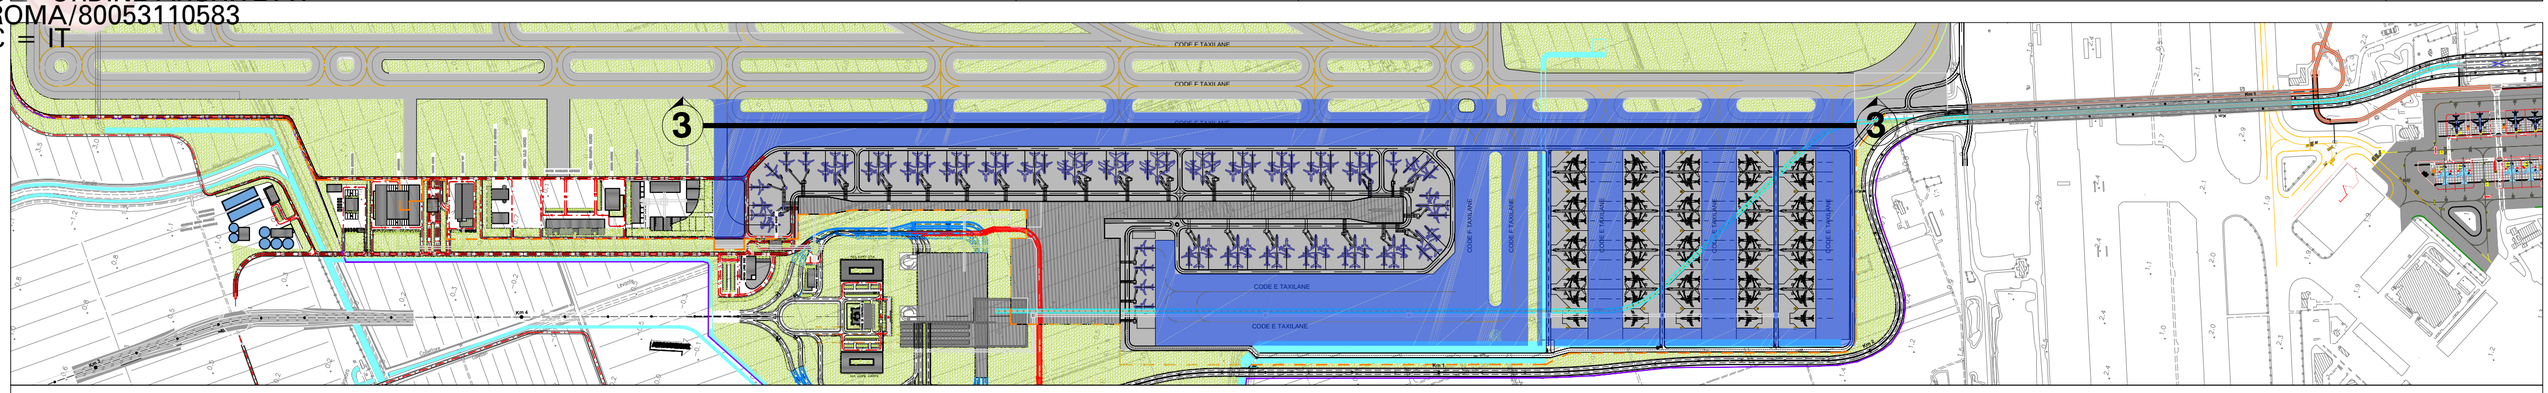

ZONE DI MOVIMENTO AEROMOBILI (TAXILANE)
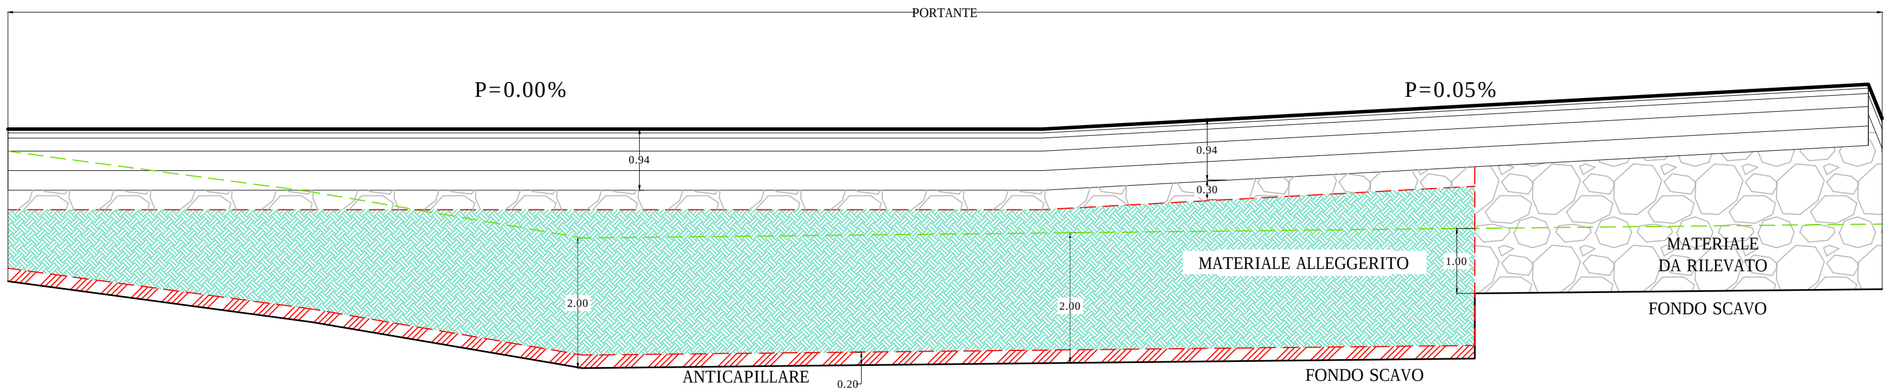
Sezione Longitudinale 3-3