




SEZIONE TIPO
CATEGORIA "B" - EXTRAURBANE PRINCIPALI
Vp max 120 Km/h
Valida per Zone III
(1:100)

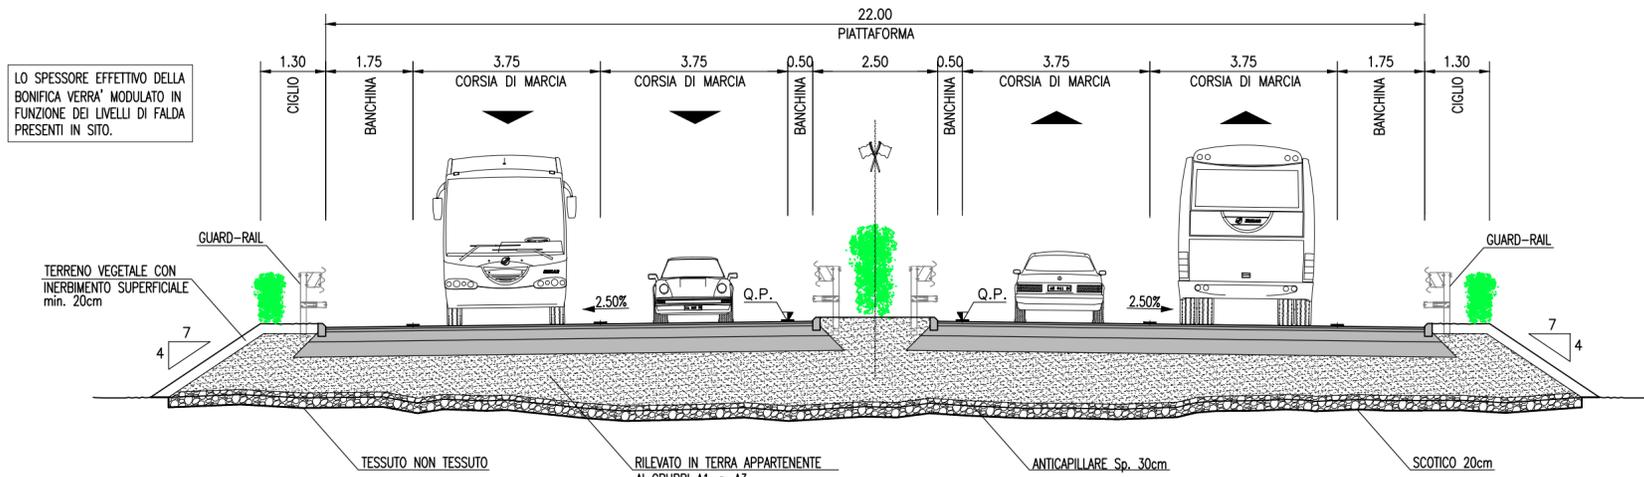


SEZIONE TIPO
CATEGORIA "C" - EXTRAURBANE SECONDARIE
Vp max 100 Km/h
Valida per Zone II
(1:100)

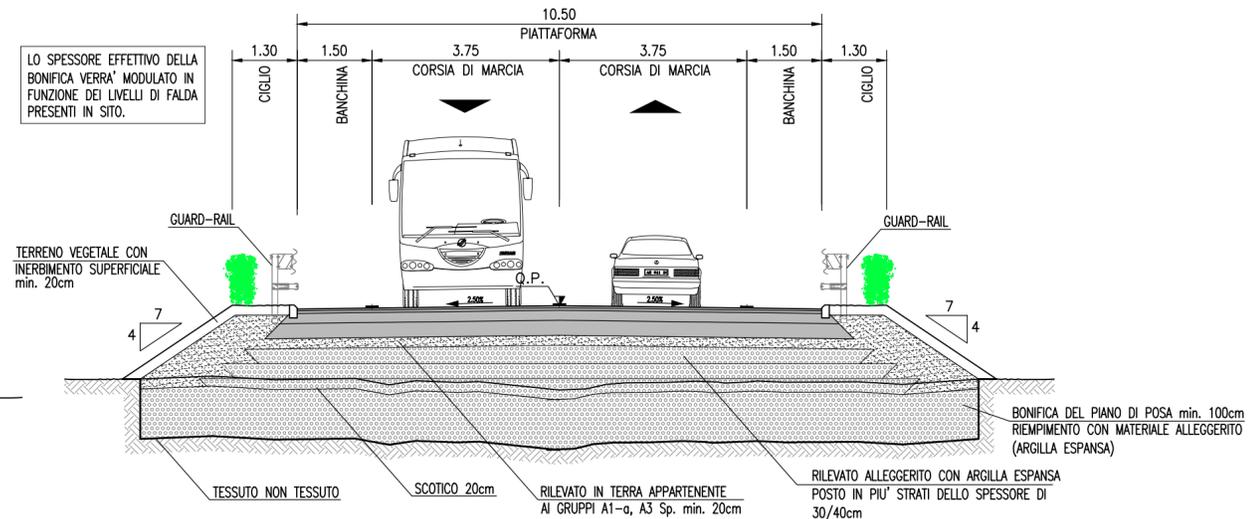

SEZIONE TIPO
CATEGORIA "B" - EXTRAURBANE PRINCIPALI
Vp max 120 Km/h
Valida per Zone II
(1:100)

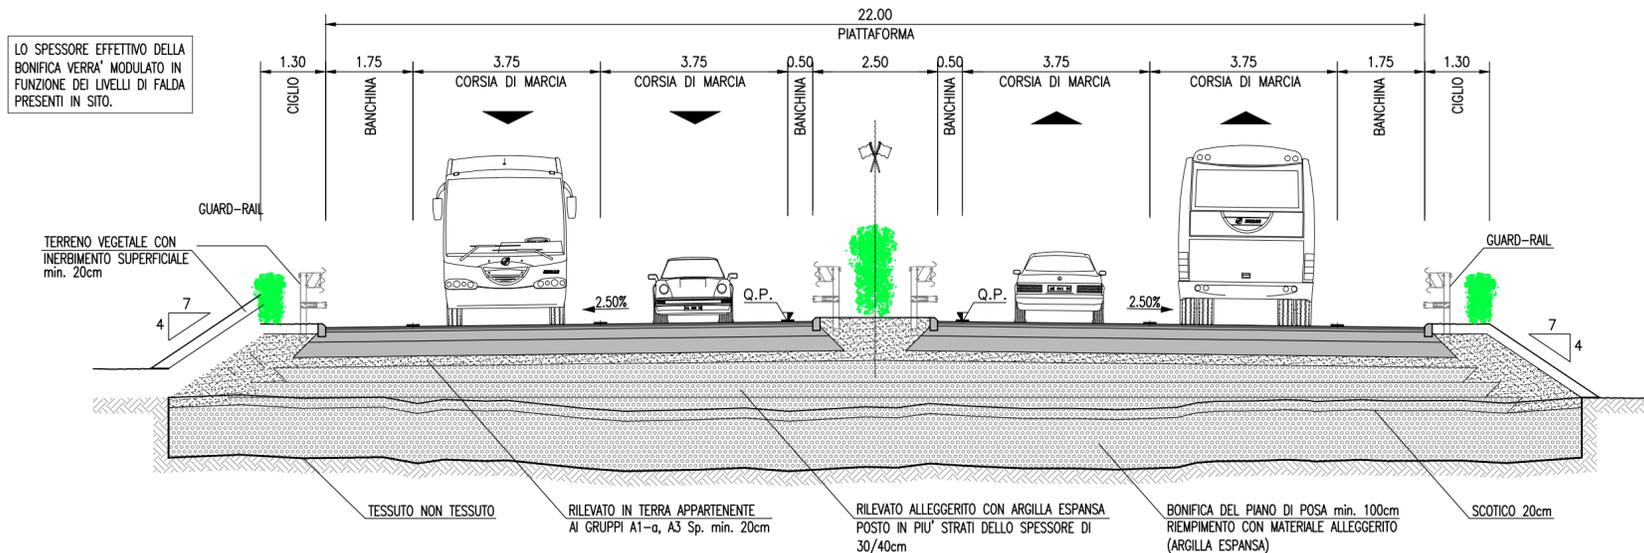

PARTICOLARE PAVIMENTAZIONE
VIABILITA' DI ACCESSO
(1:20)

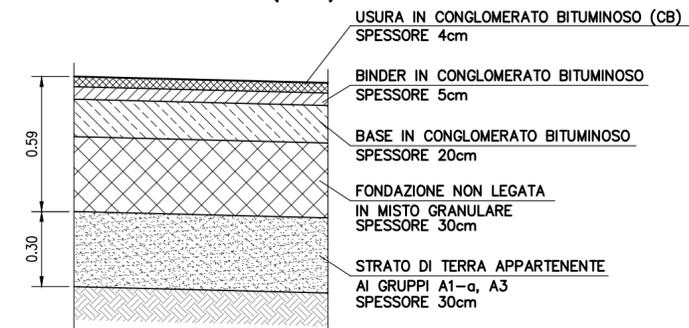

PARTICOLARE PAVIMENTAZIONE
SU OPERA D'ARTE
(1:20)

