


PLANIMETRIA DI PROGETTO FINESTRA (1:5000)

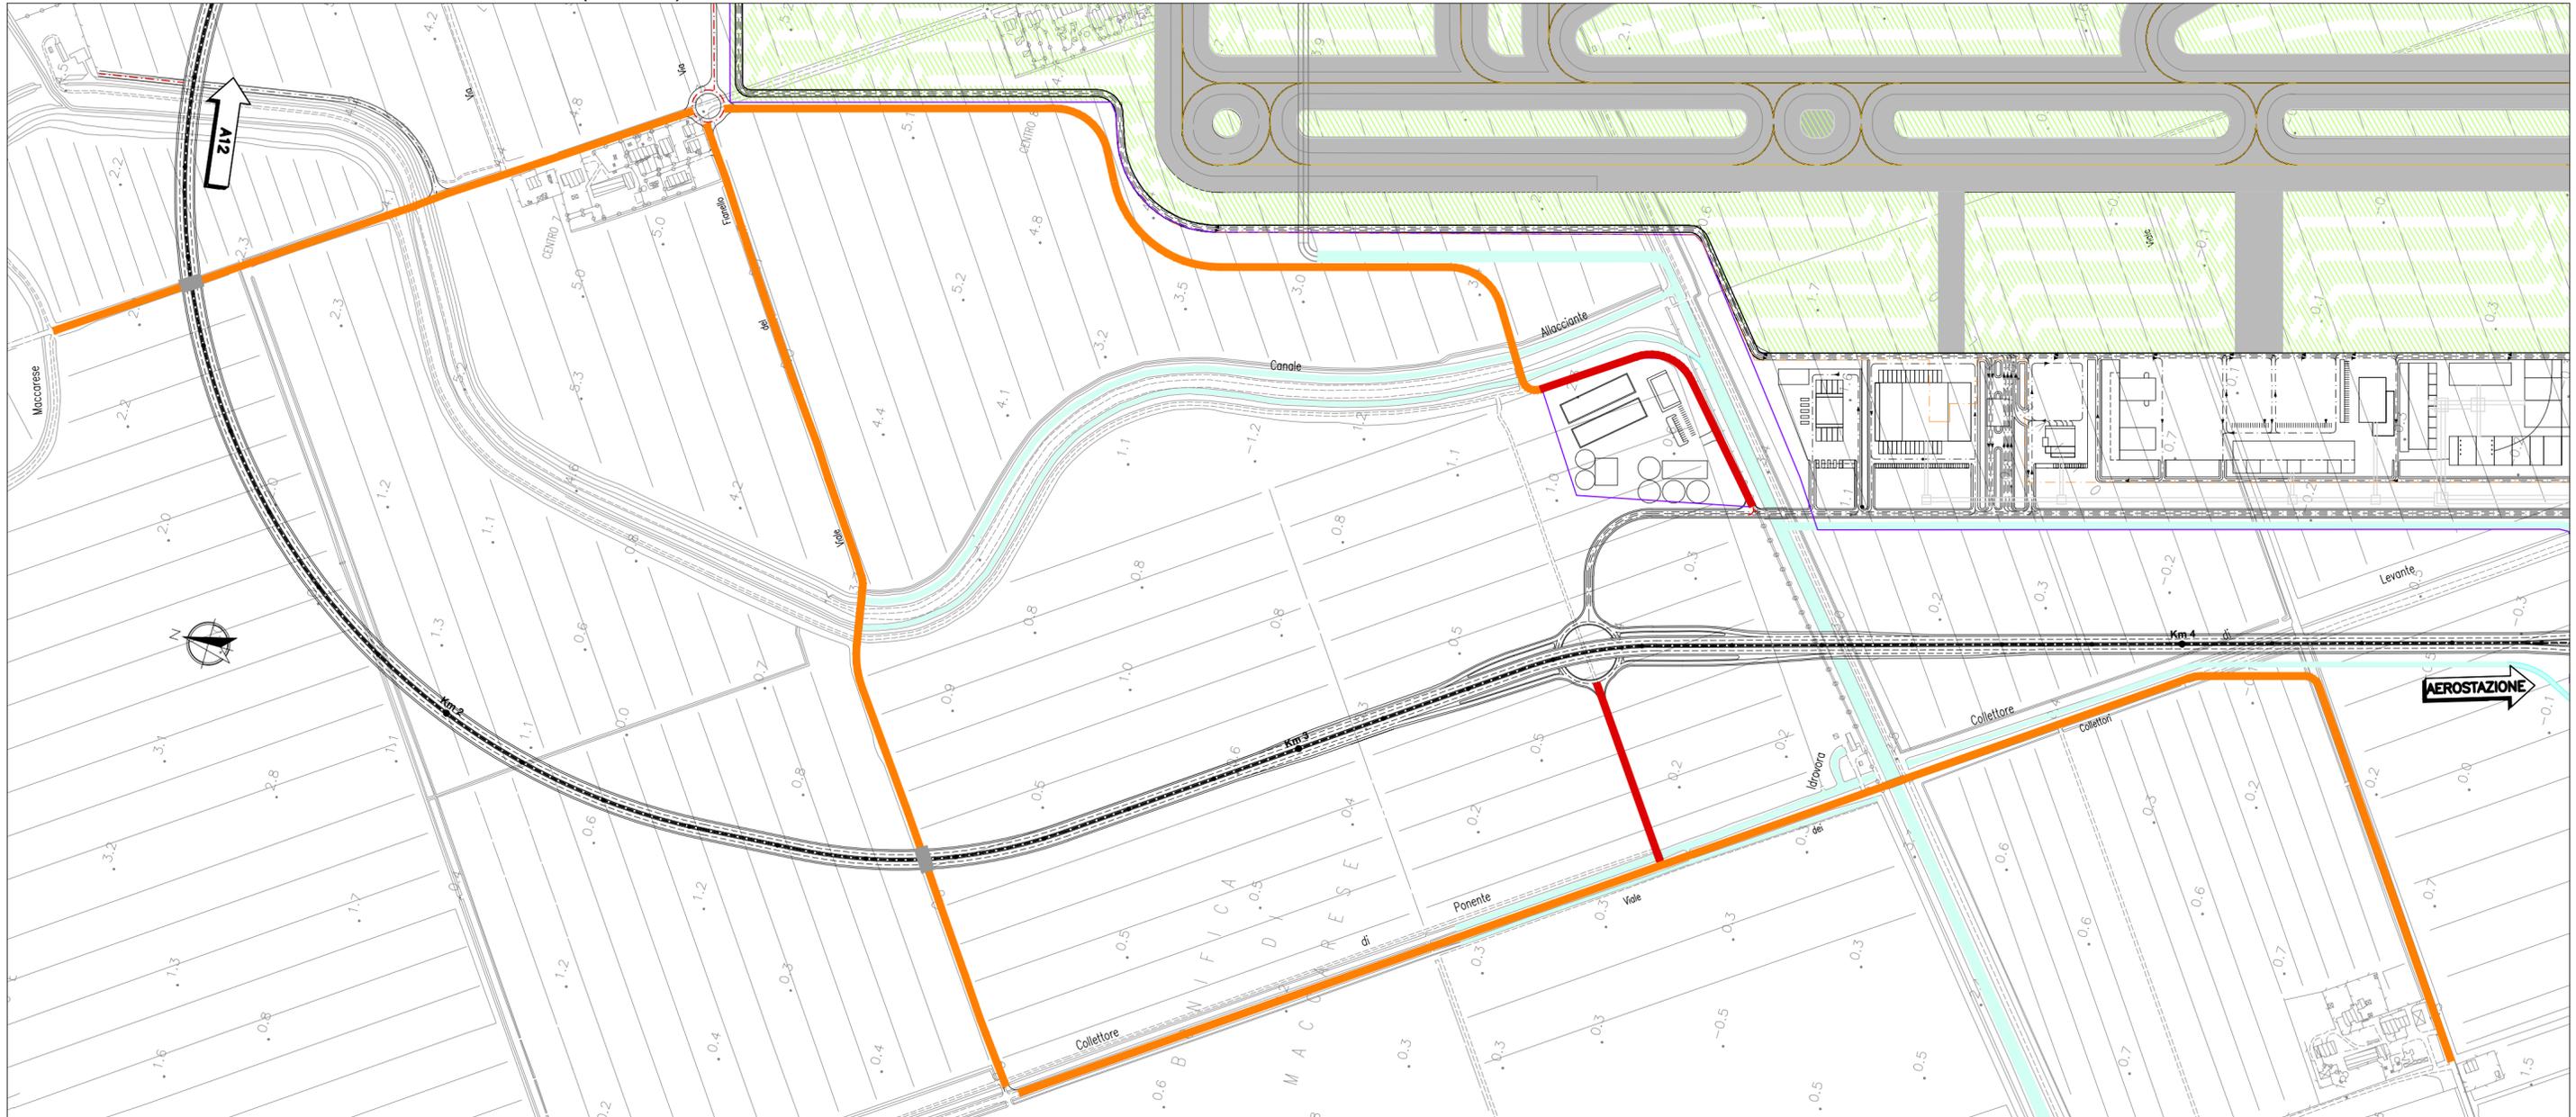

LEGENDA

- Nuovo collegamento
- Adeguamento e deviazione viabilità esistente
- Nuova opera d'arte

SEZIONE TIPO (1:100)

