Firmato digitalmente da
FURIO GIOVANNONI
CN = GIOVANNONI FURIO
O = ORDINE ARCHITETTI ROMA/80053110583
C = IT
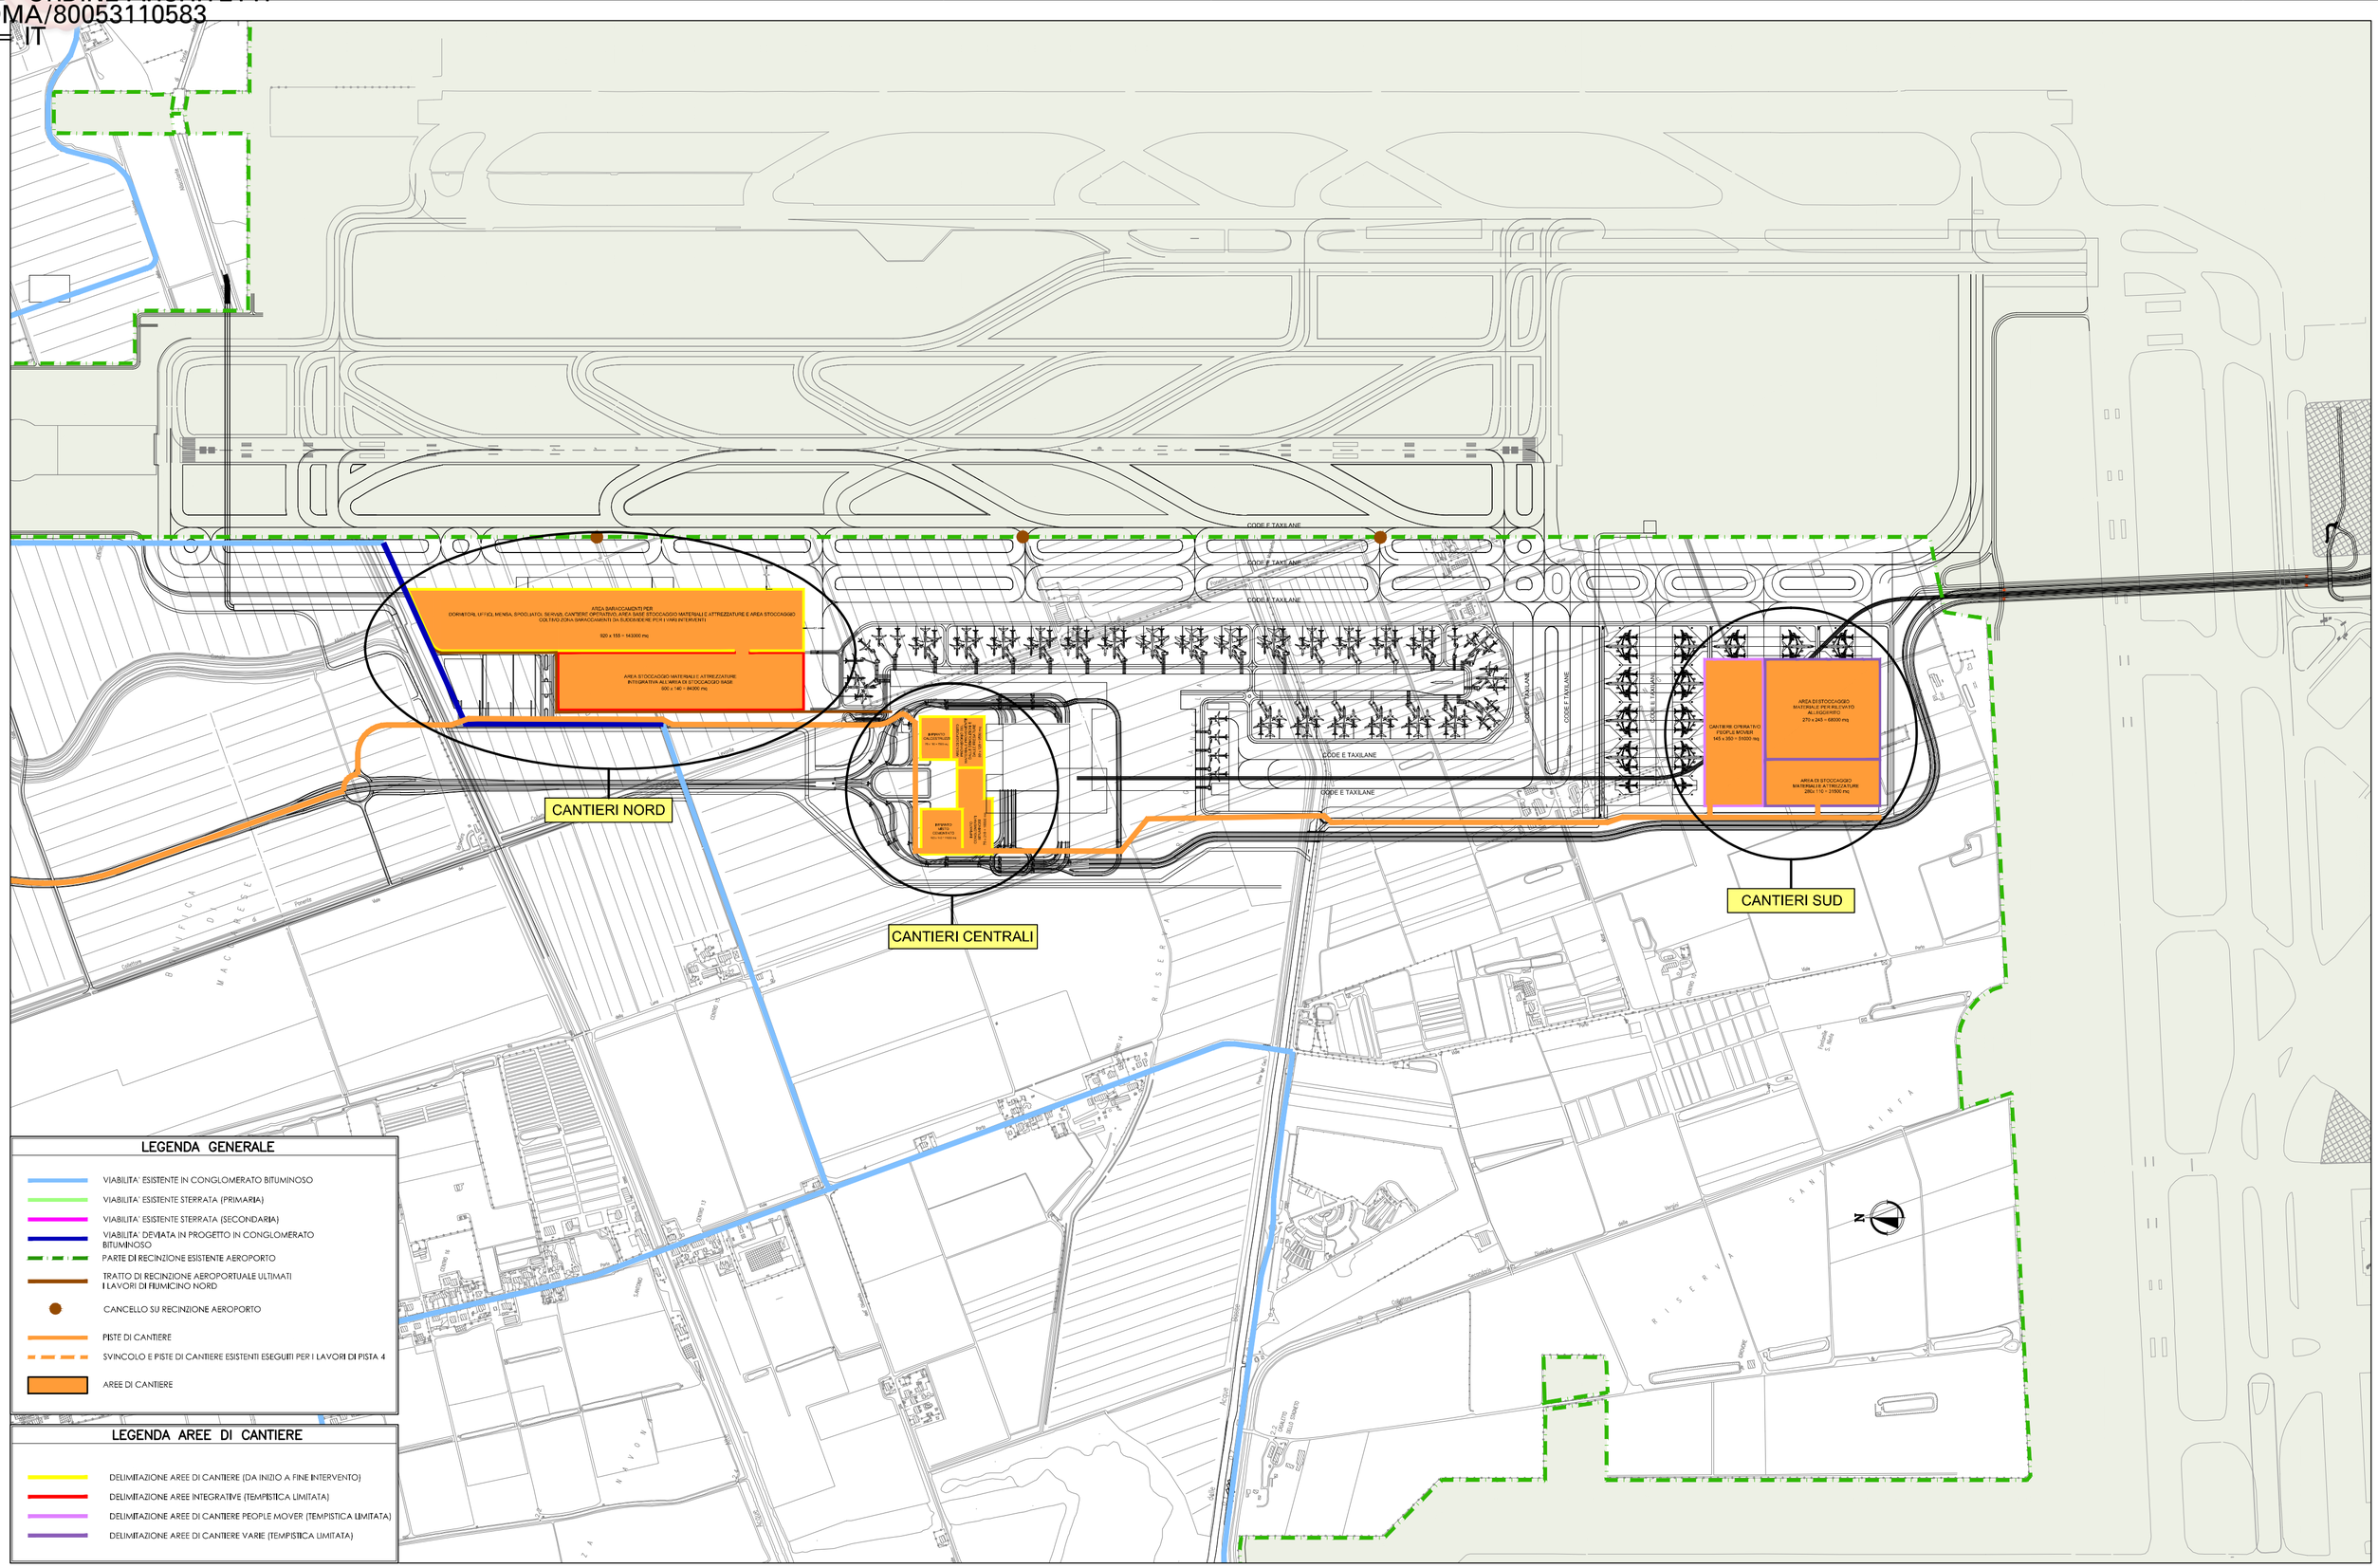
AEROPORTO "LEONARDO DA VINCI" FIUMICINO - ROMA MASTERPLAN AL 2030	FASE	2	SCHEDA	M.2.2	CANTIERIZZAZIONE FASE 2
	CODIFICA M.2.2–1		ELABORATO: PLANIMETRIA DI INSIEME UBICAZIONE CANTIERI		SCALA: 1:10000