
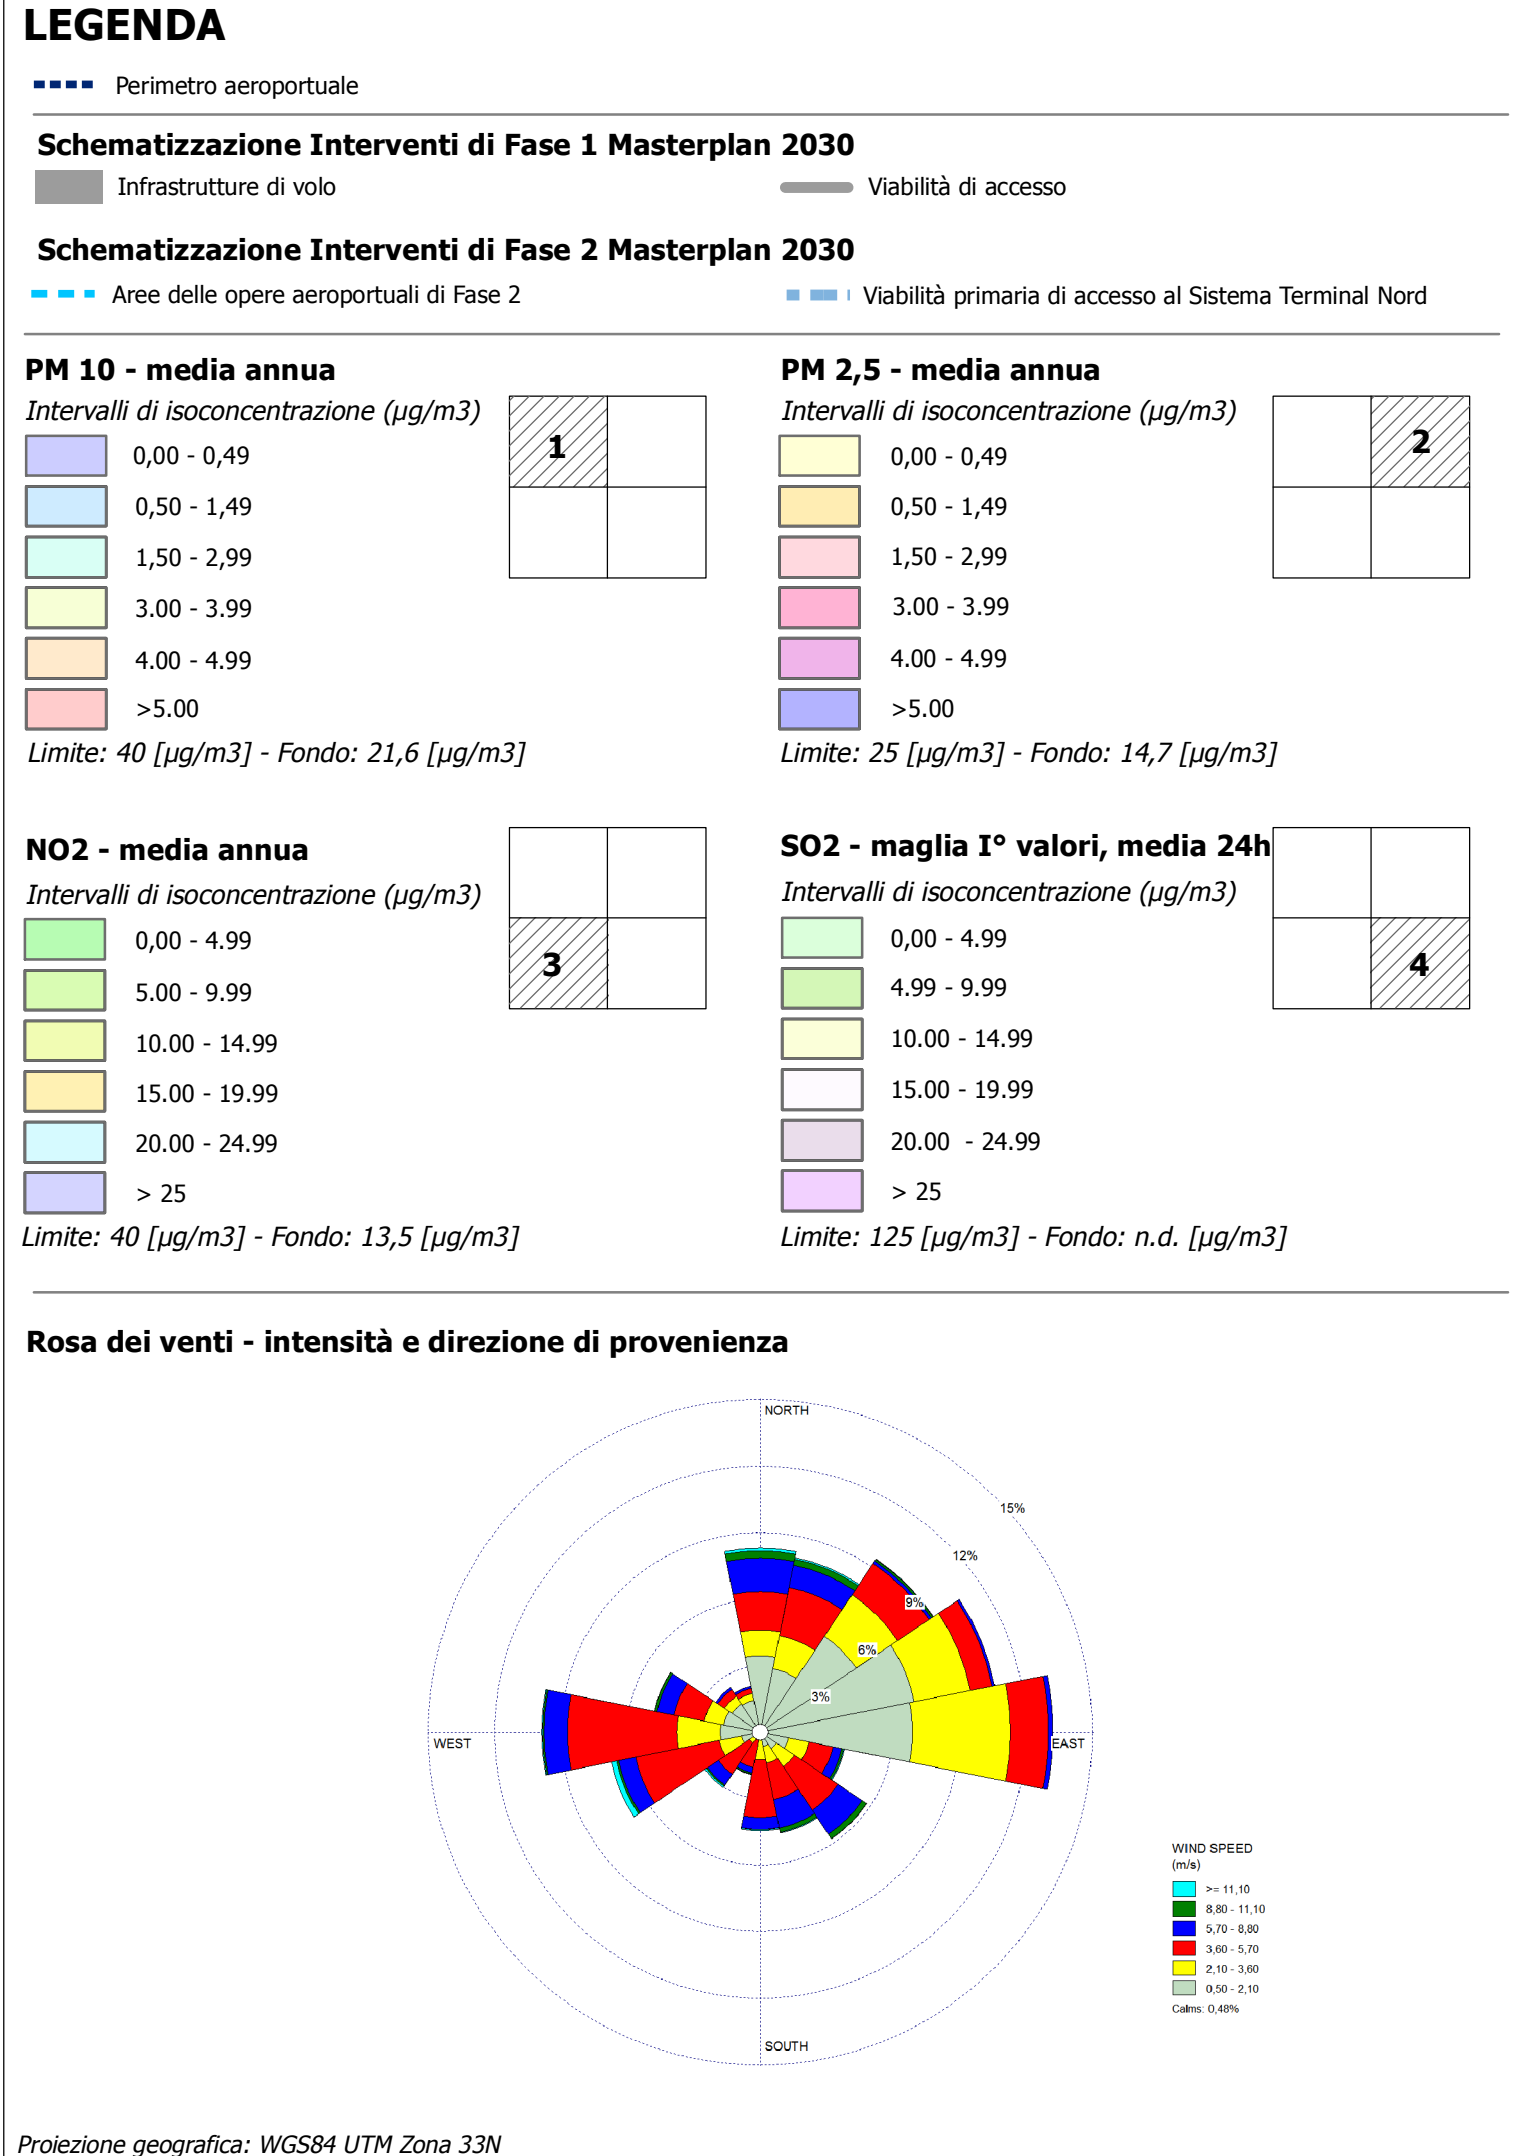
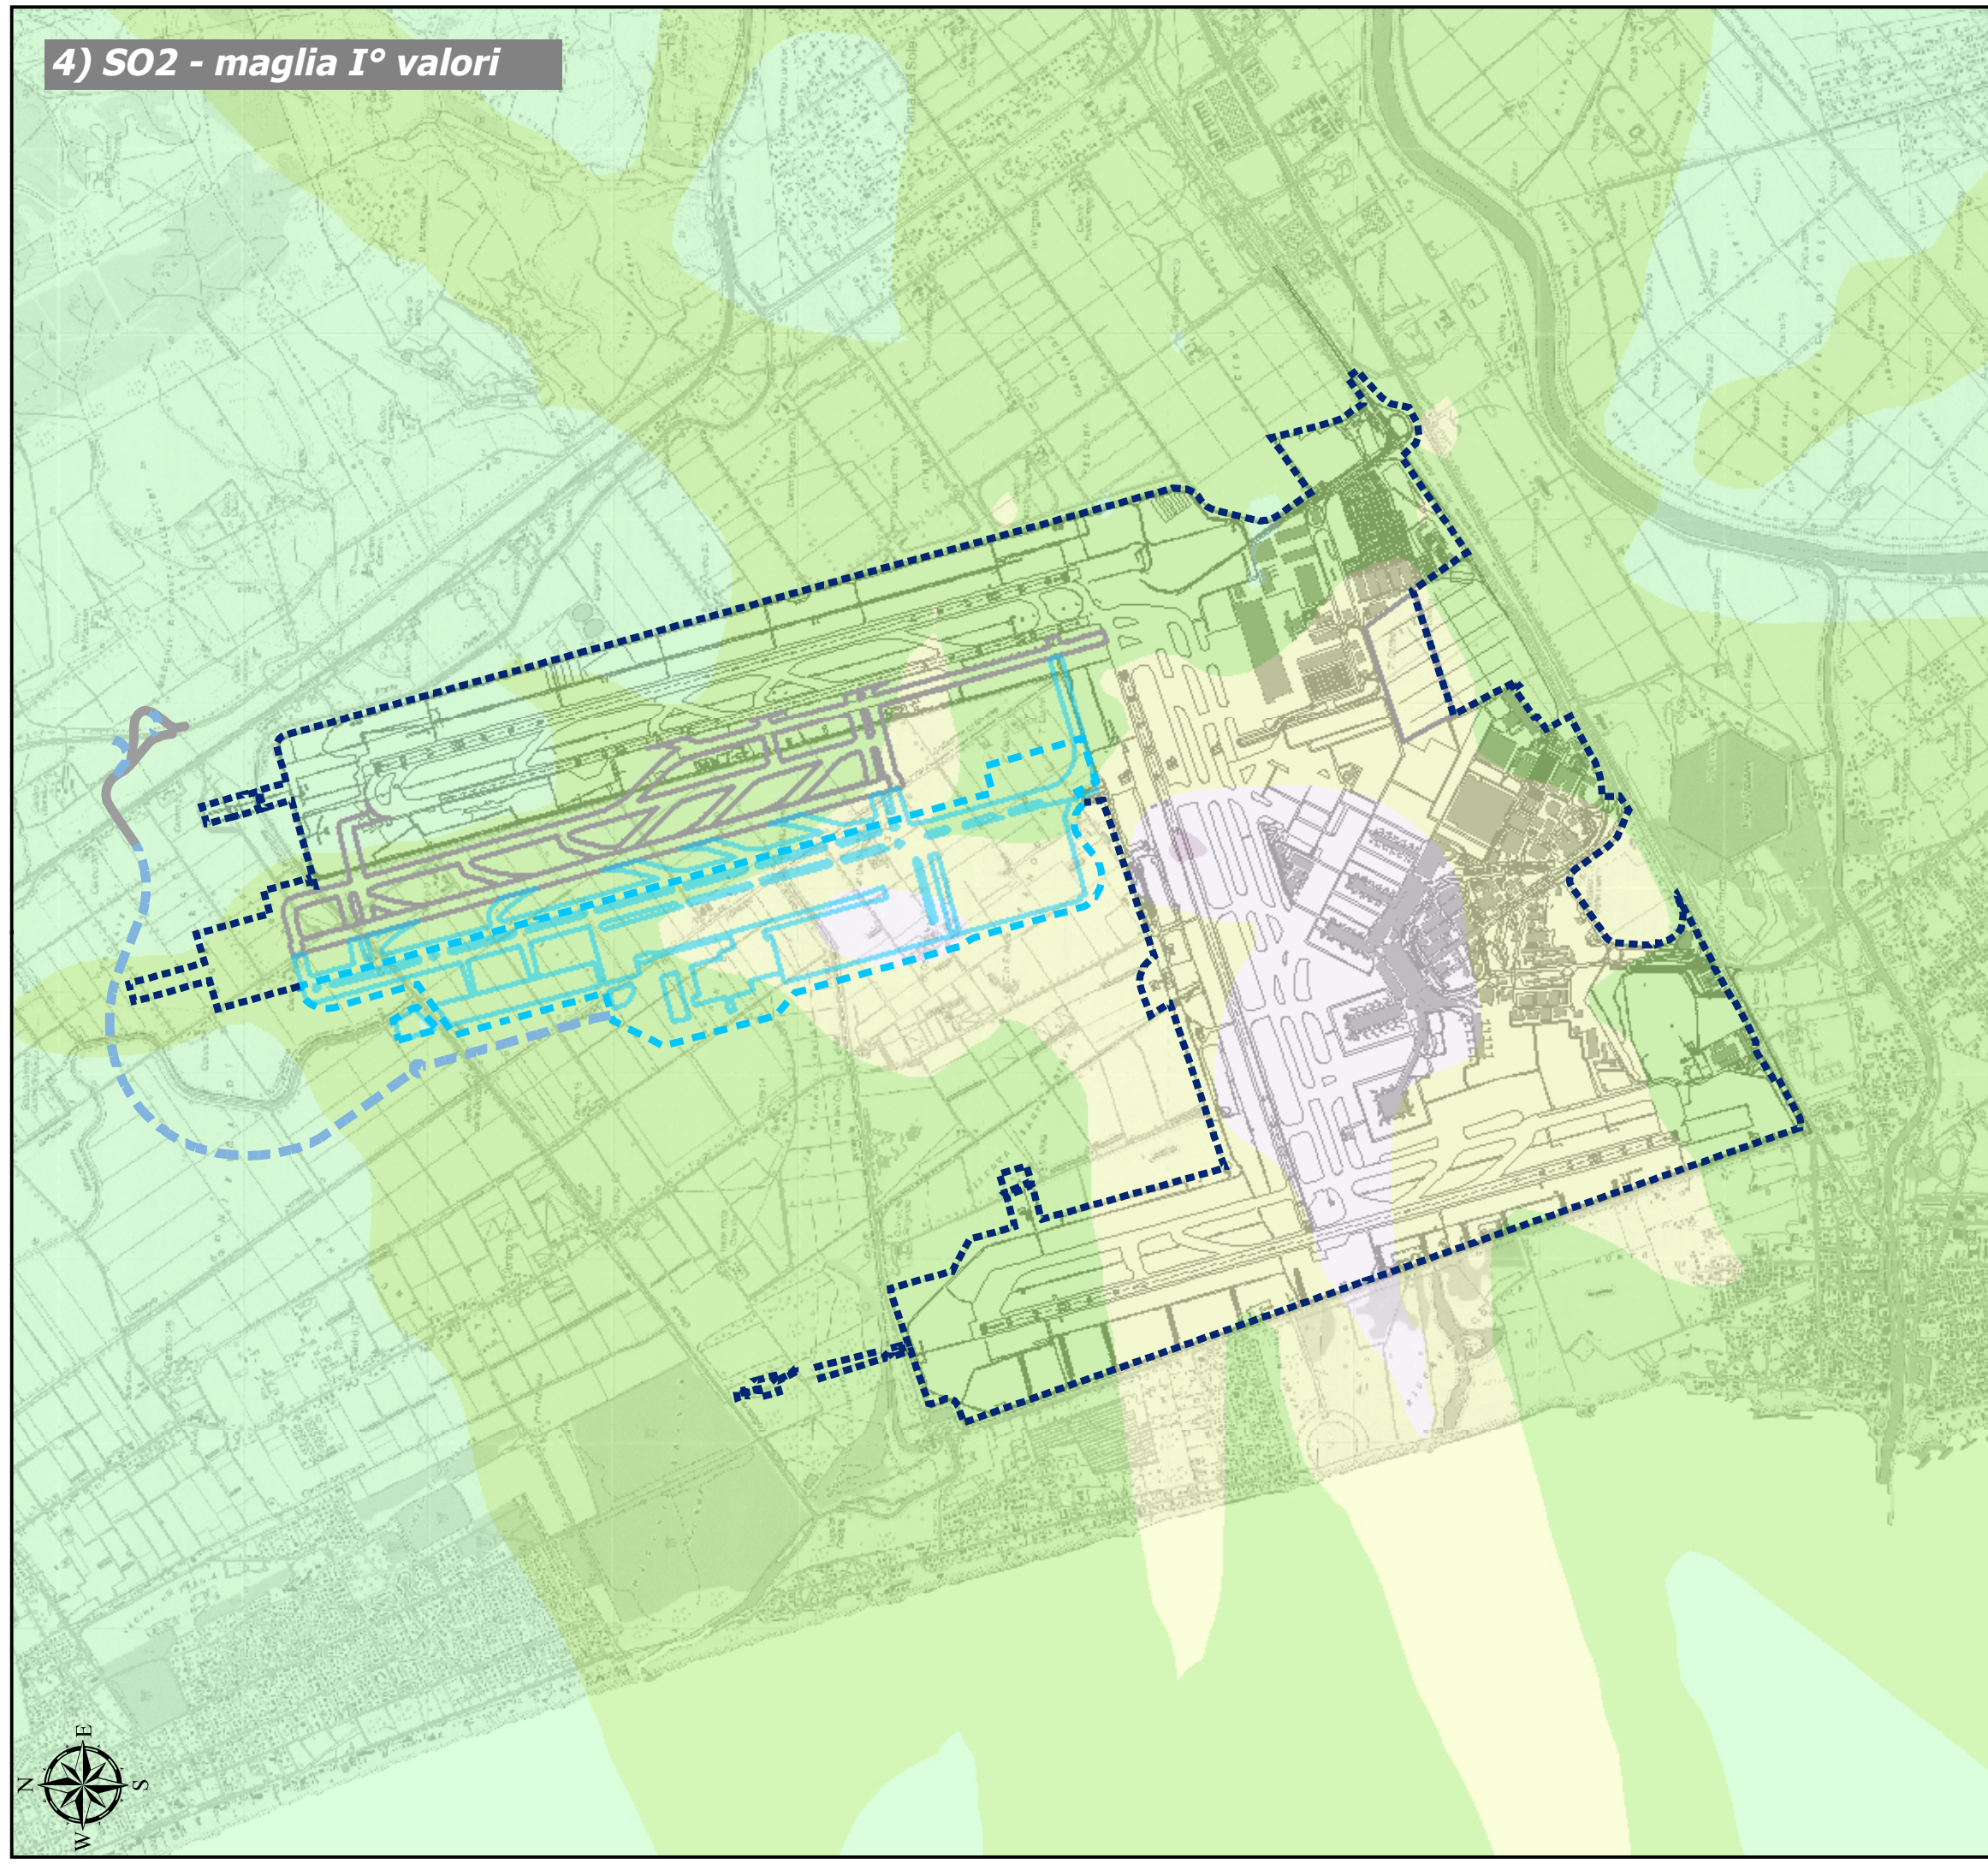
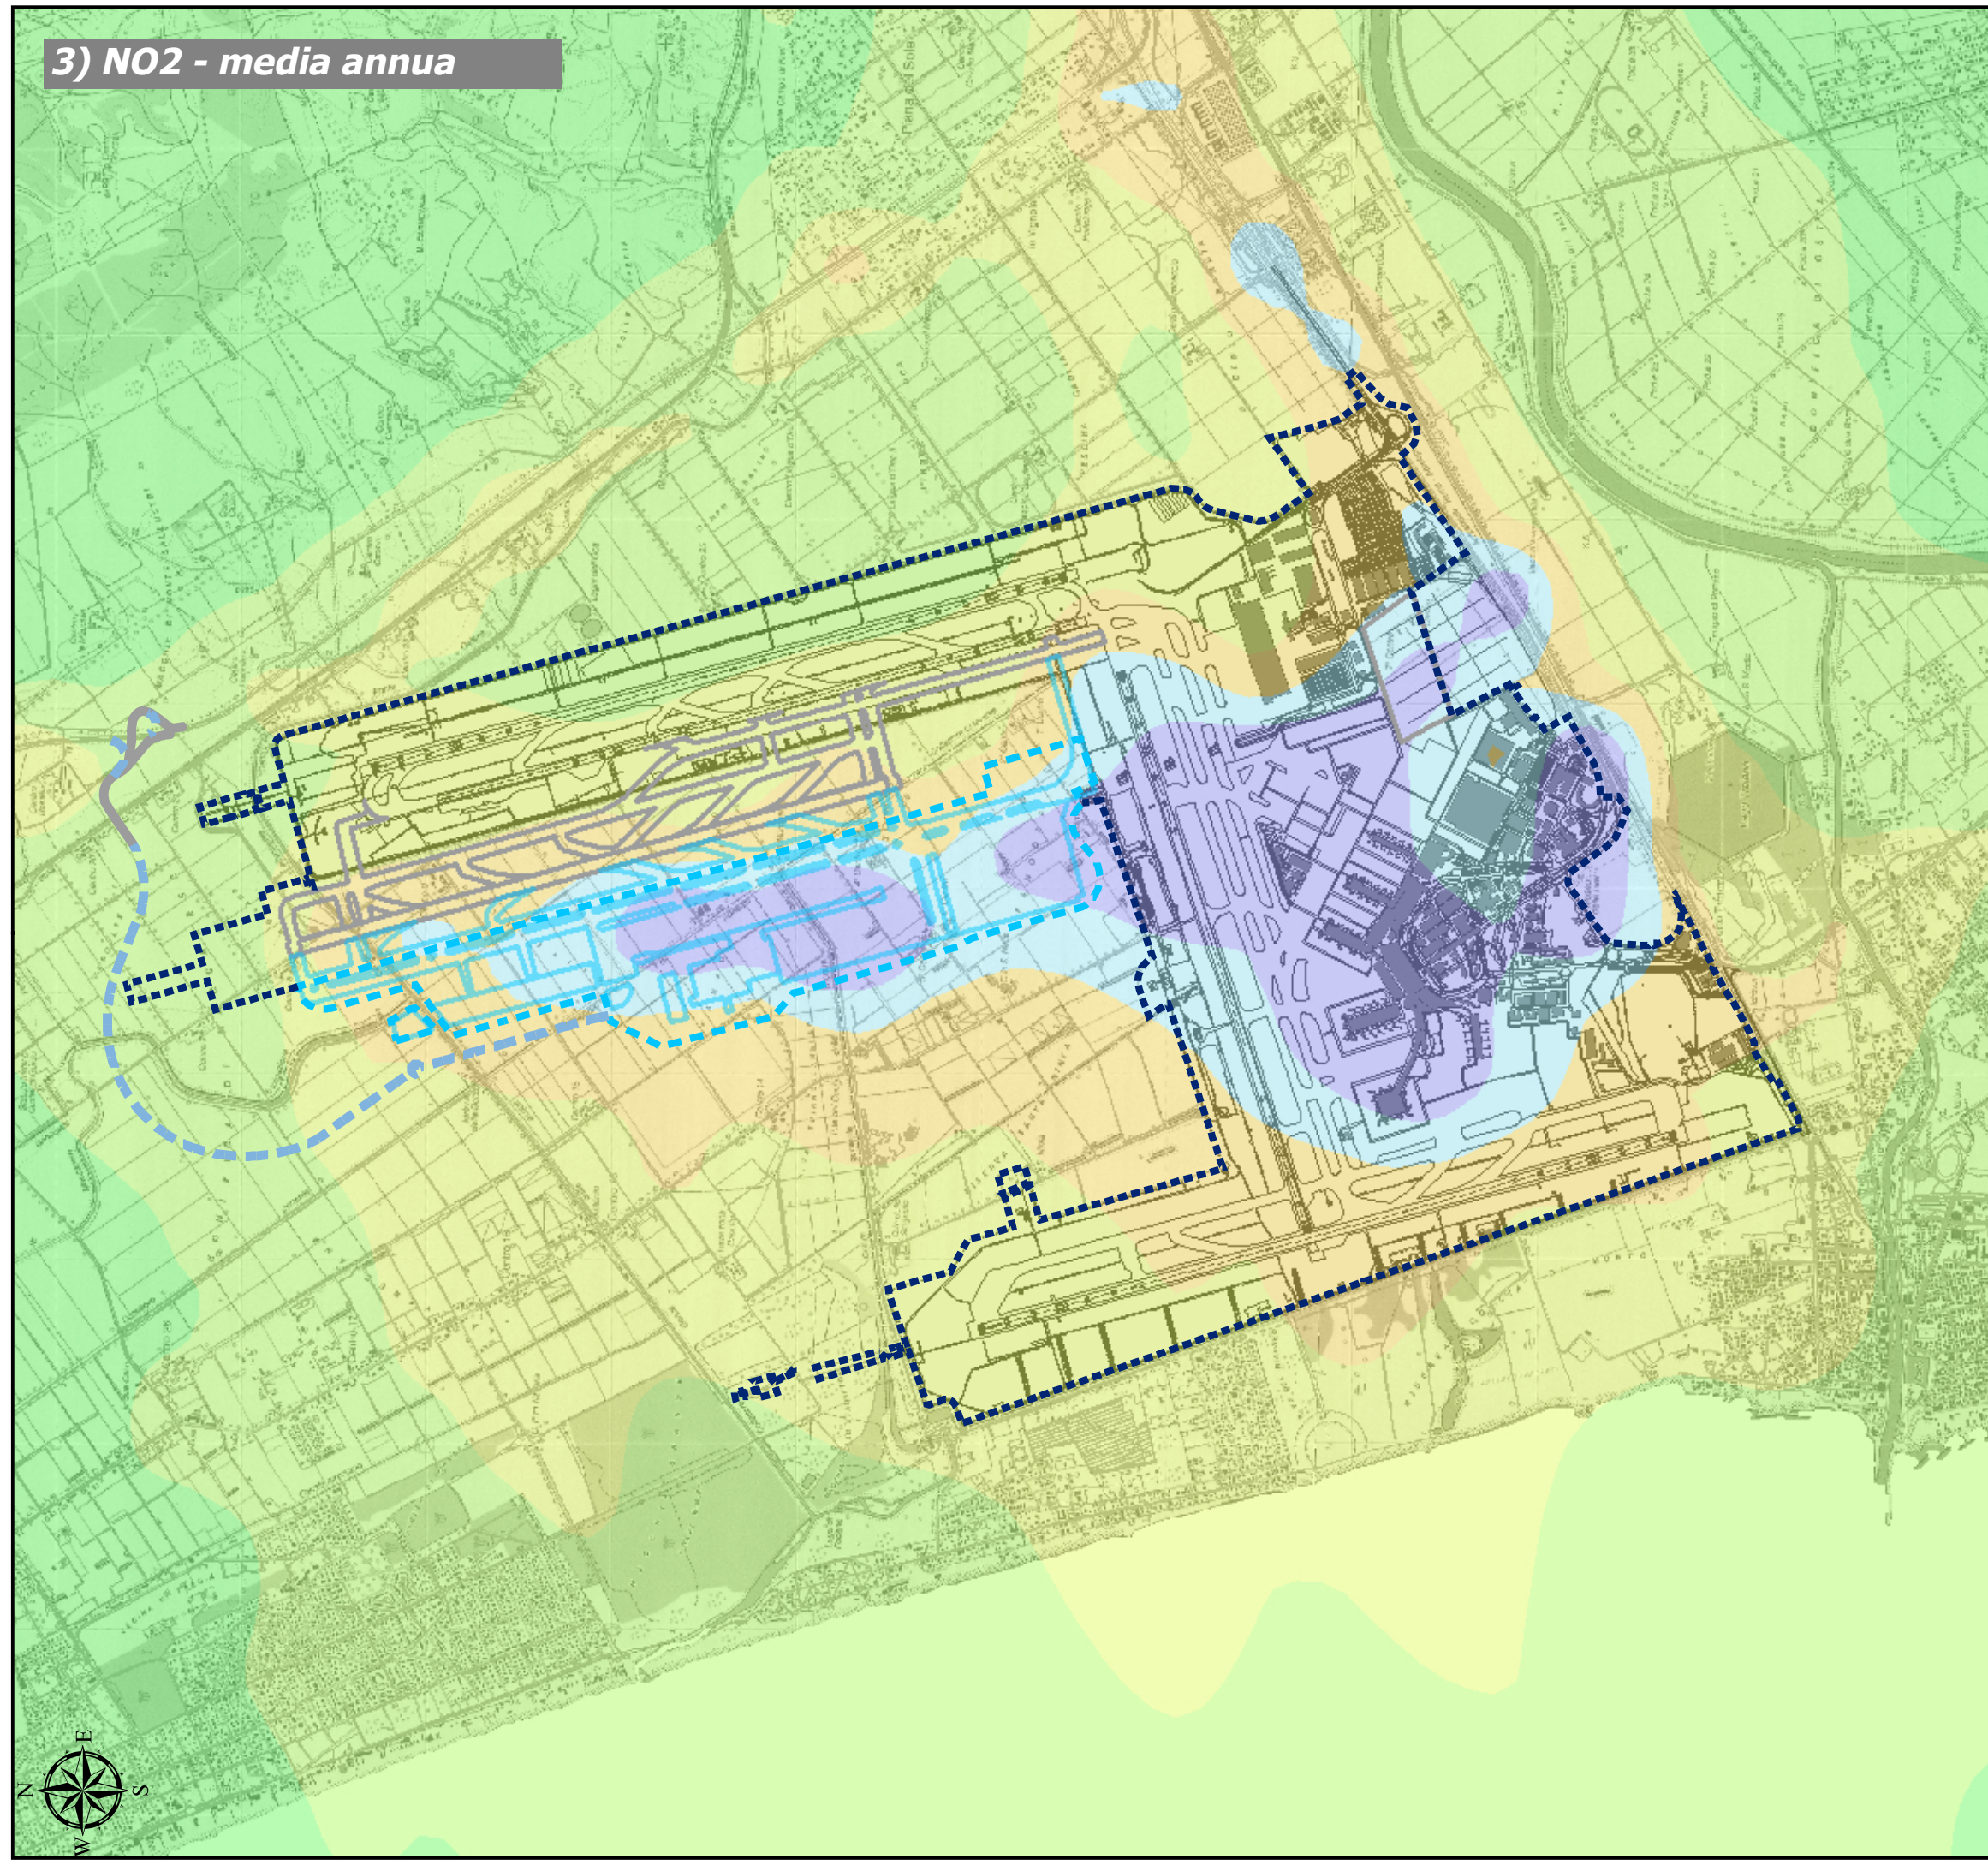
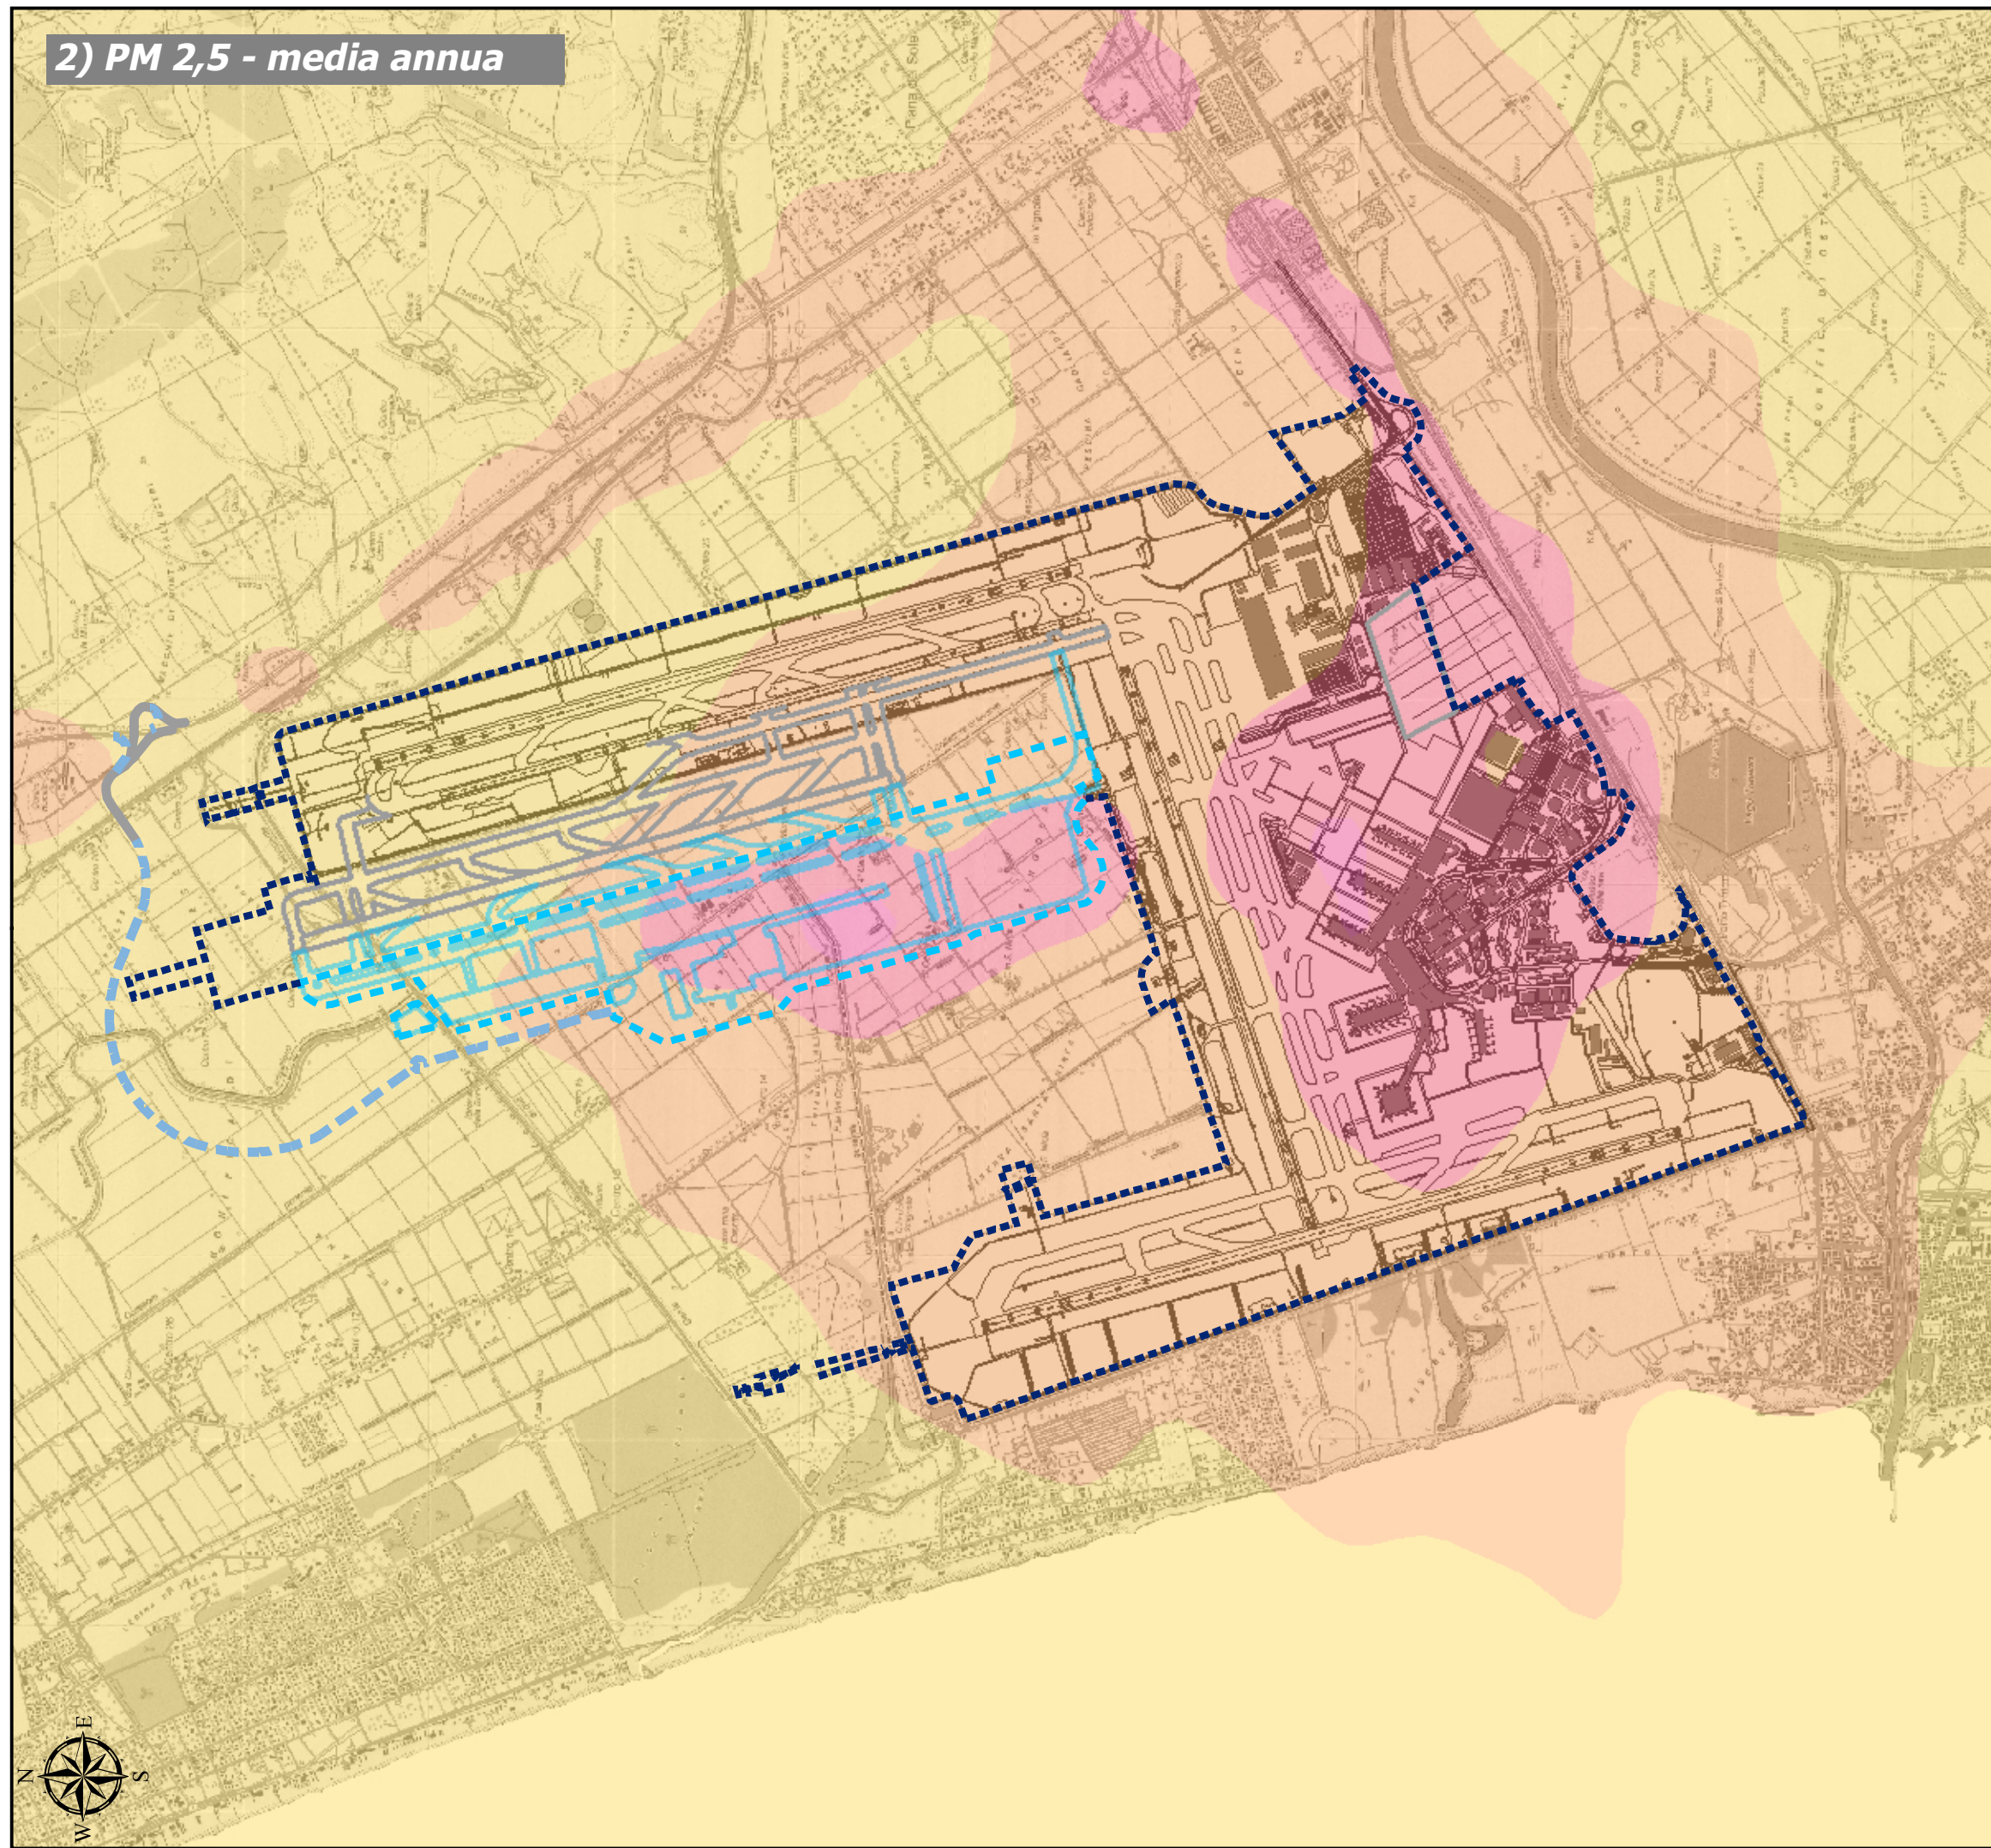


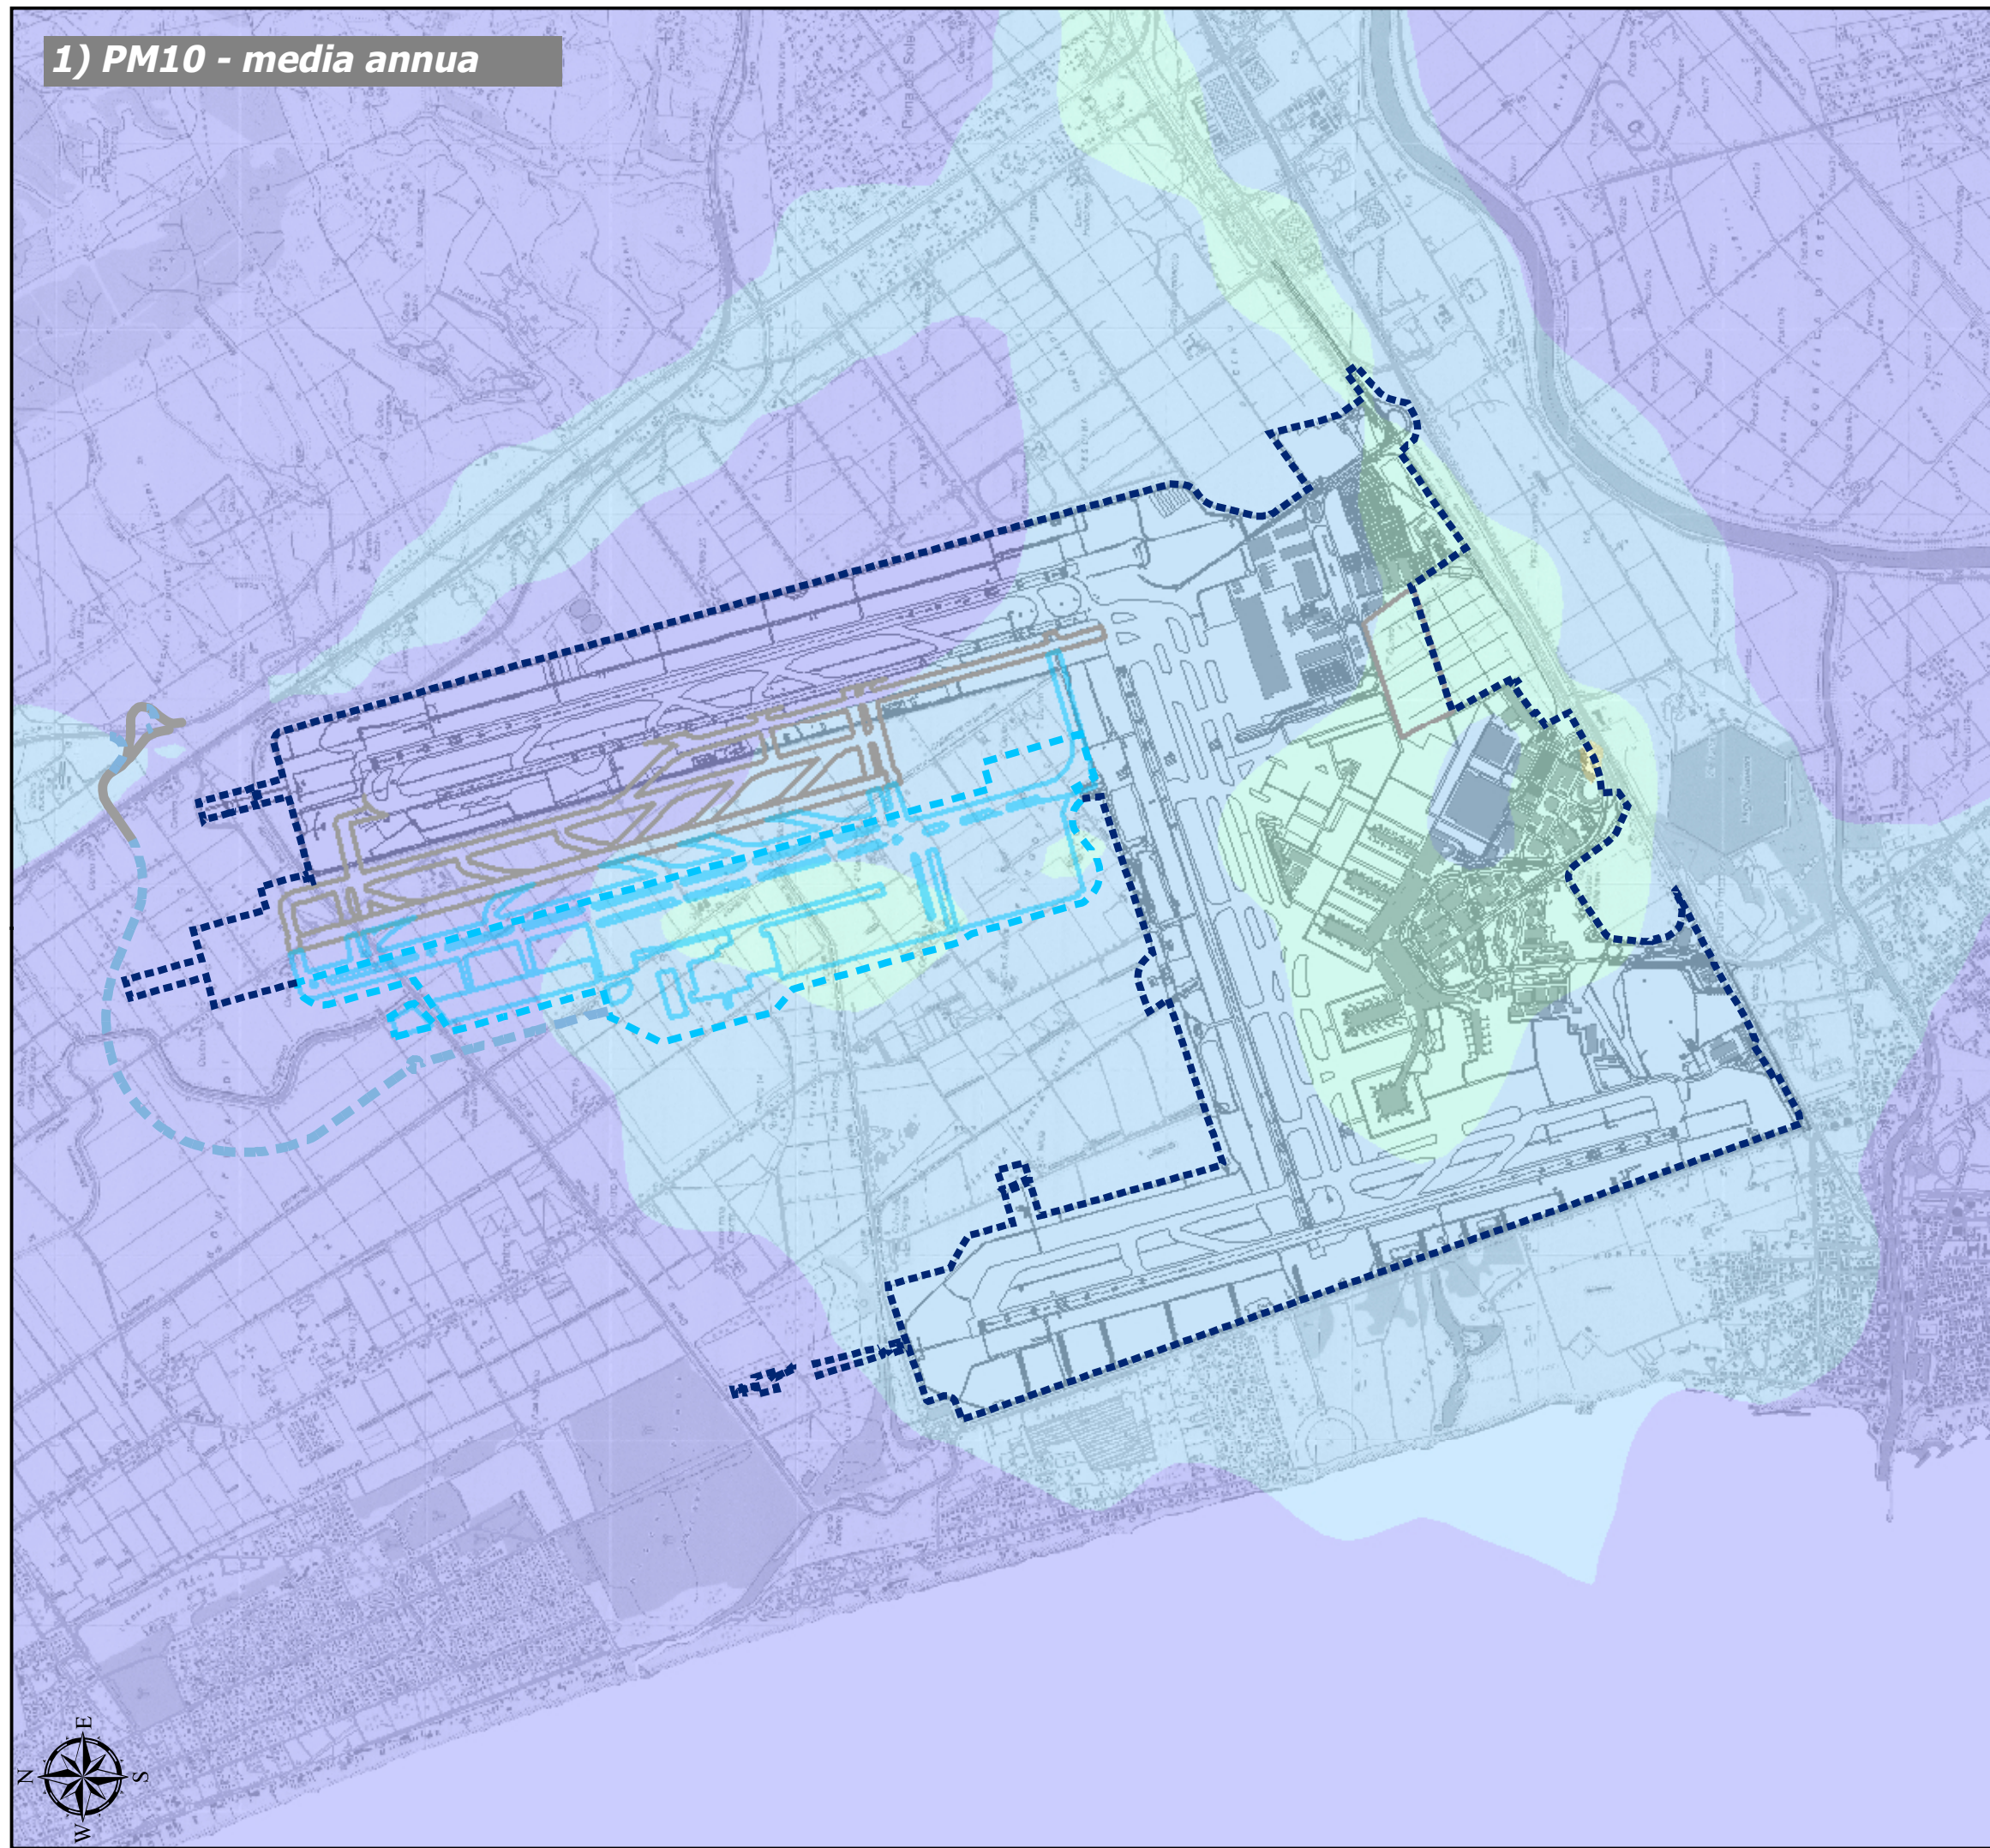

Proiezione geografica: WGS84 UTM Zona 33N

ENAC
Ente Nazionale per l'Aviazione Civile

AEROPORTO "LEONARDO DA VINCI" FIUMICINO - ROMA

ADR Aeroporti di Roma

MASTERPLAN AL 2030

STUDIO DI IMPATTO AMBIENTALE

QUADRO DI RIFERIMENTO AMBIENTALE

SEZIONE 3

Carta delle isoconcentrazioni relative agli inquinanti atmosferici: Scenario Fase 2 – Sorgente aeronautica

IL PROGETTISTA SPECIALISTICO Ing. Davide Canali Ord. Ingg. MILANO n. 21033	IL RESPONSABILE INTEGRAZIONE PRESTAZIONI SPECIALISTICO Ing. Andrea Tanzi Ord. Ingg. PARMA n. 1154	IL DIRETTORE TECNICO Ing. Maurizio Torresi Ord. Ingg. MILANO n. 16492
---	--	--

CODICE IDENTIFICATIVO										Ordinatore:
REFERIMENTO PROGETTO										+
Codice Commessa	Località	Tipologia	Fase	Capitolio	Paragrafo	Spazio	Progetto	PARTE D'OPERA	Tip.	
0A855T0000SITEF02QUAMB00000DAMB2302-0										SCALA: 1:35.000
spea ENGINEERING Atlantia	RESPONSABILE DIVISIONE PROGETTAZIONE E DIREZIONE LAVORI INFRASTRUTTURE AEROPORTUALI Arch. Maurizio Martignago				RESPONSABILE UNITA':				SUPPORTO SPECIALISTICO:	
	REDATTO:				VERIFICATO:				n. data	
									1	
									2	
										3
										4

Viso del Committente: Aeroporti di Roma S.p.A.		
IL DIRETTORE SVILUPPO INFRASTRUTTURE Ing. Giorgio Gregori	IL RESPONSABILE DELL'INIZIATIVA Ing. Paolo Cambula	IL POST HOLDER PROGETTAZIONE INFRASTRUTTURE E SISTEMI Ing. Paolo Cambula