
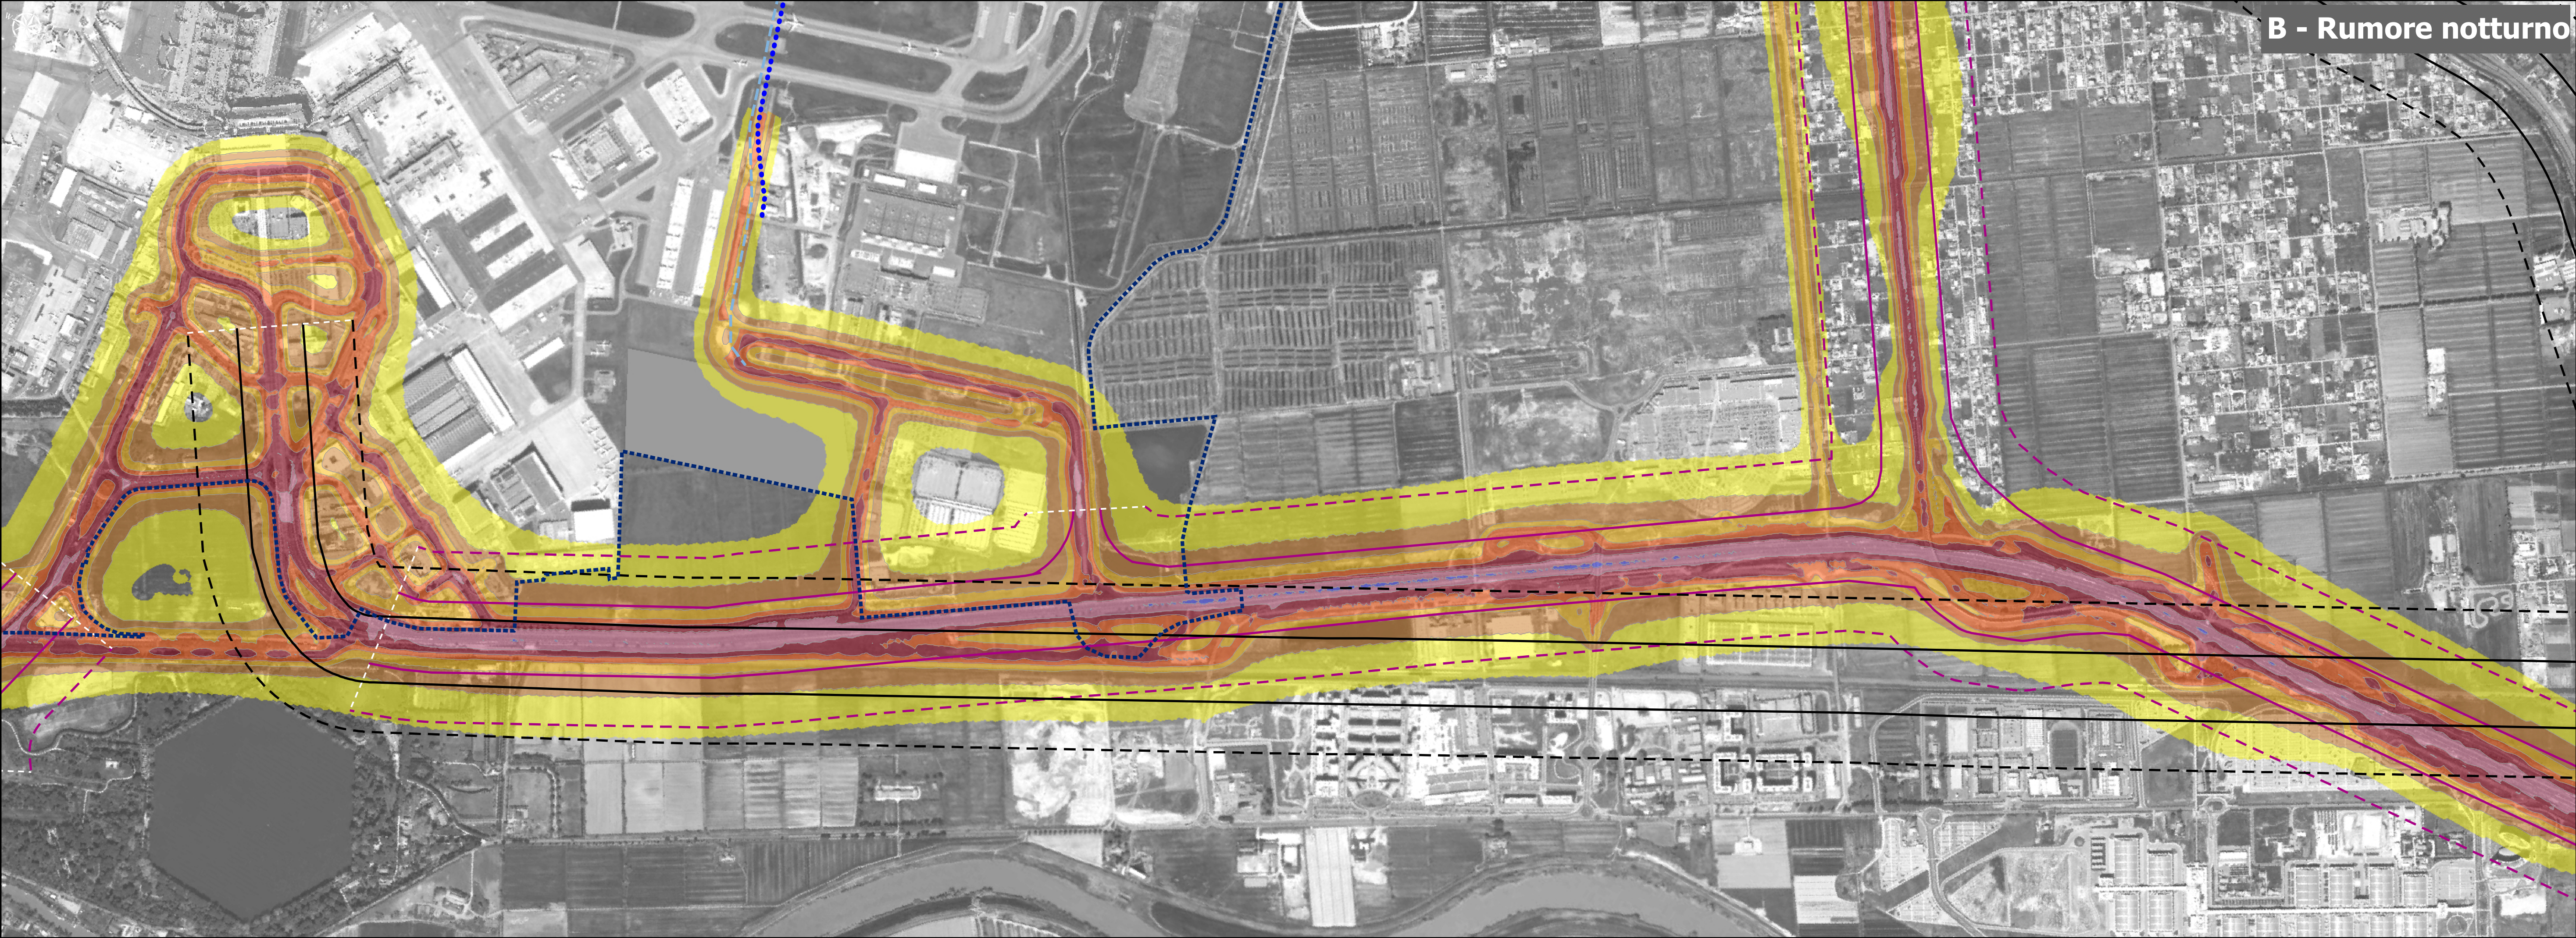


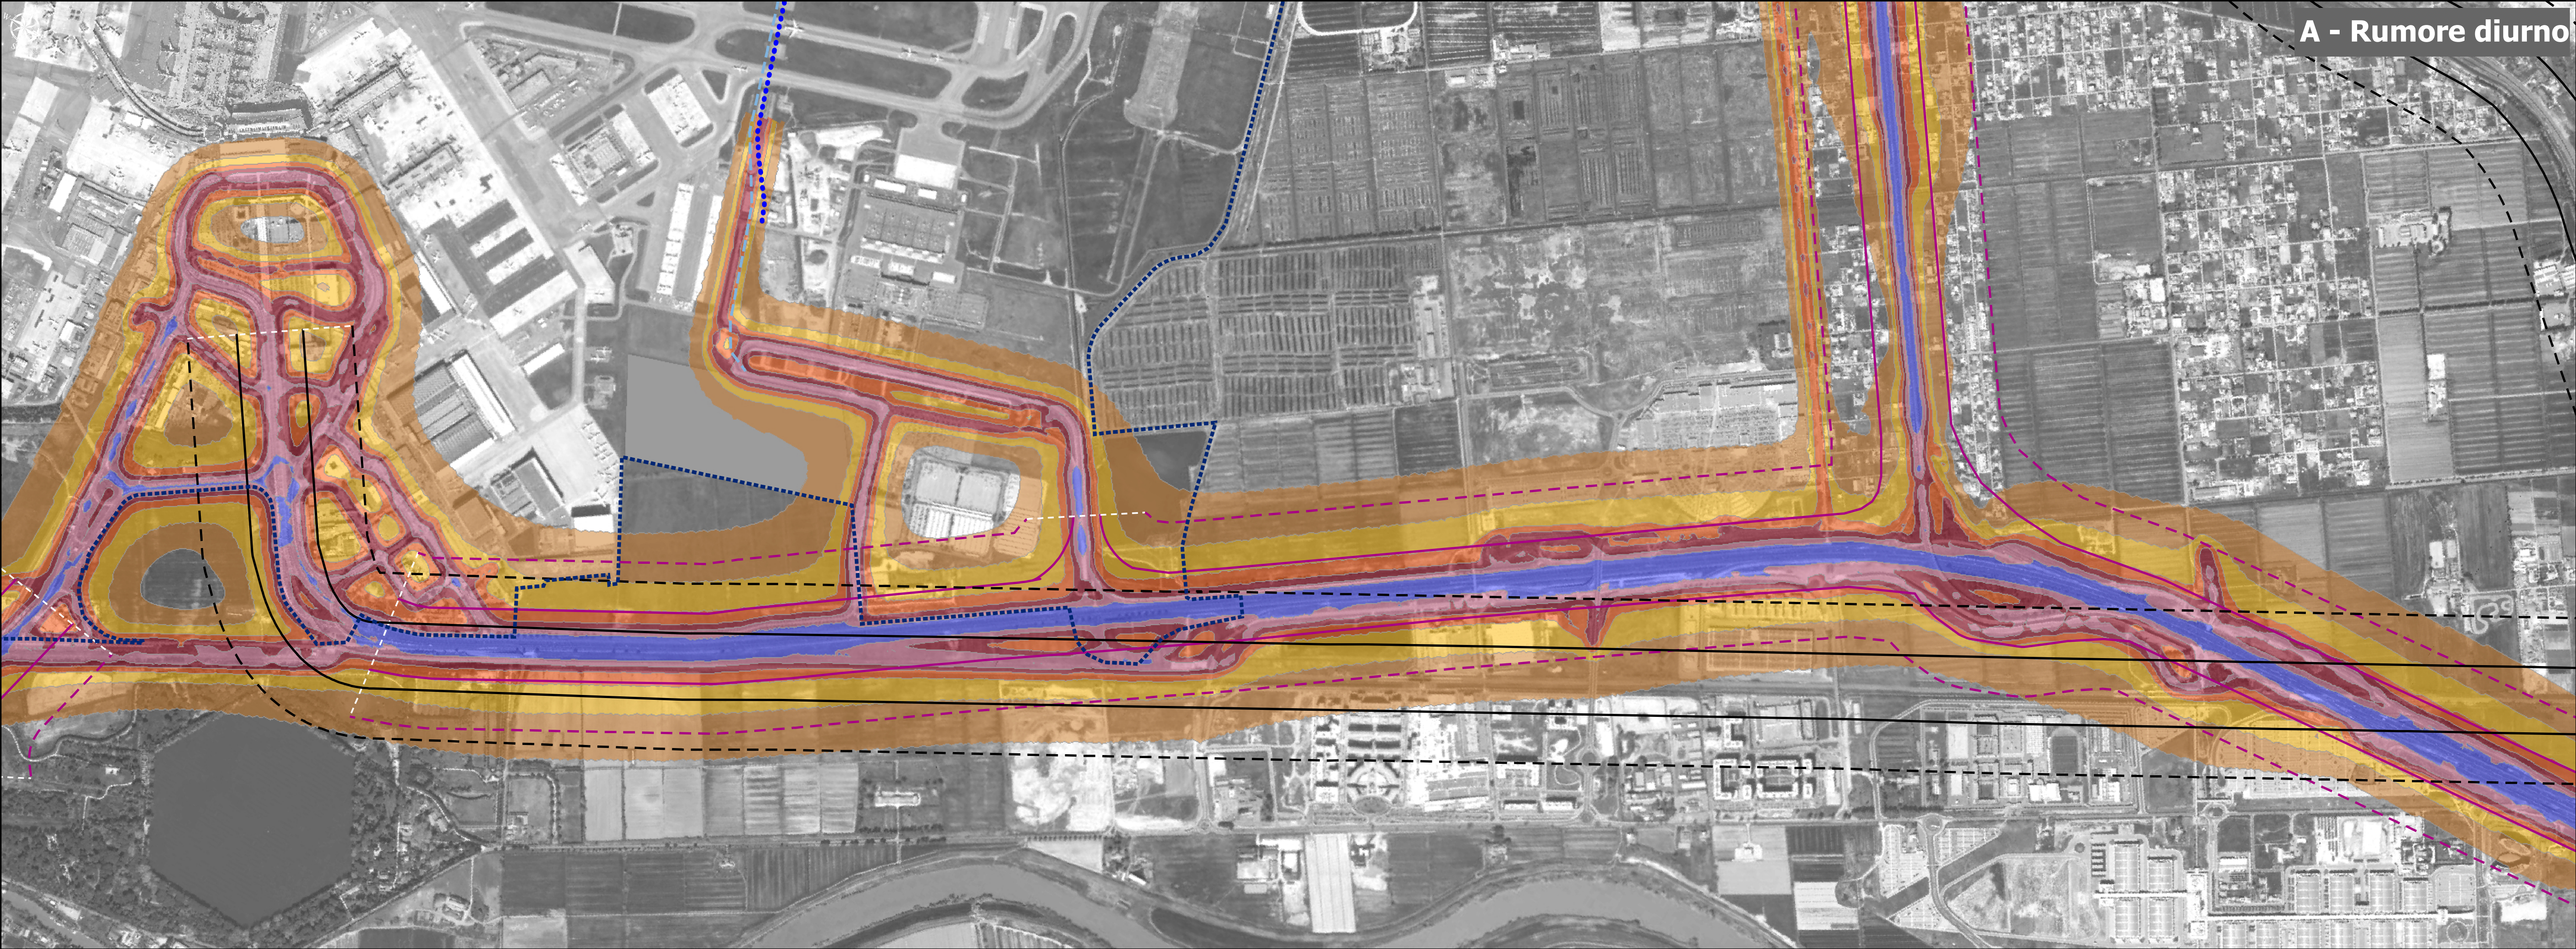

LEGENDA

----- Perimetro aeroportuale

Infrastrutture di volo

Opere complementari viarie di riarraggiamento

Opere aeroportuali

Infrastrutture di volo

Area Sistema Terminal

Area edifici per funzioni di supporto ed impianti tecnologici

People Mover

----- Perimetro aeroportuale Fase 2

Viabilità di accesso

Opere complementari idrauliche

Viabilità primaria di accesso al Sistema Terminal Nord

Viabilità di riarraggiamento e di servizio

Opere complementari idrauliche

Fasce di pertinenza stradale ai sensi del DPR 142/2004


Fascia A Fascia B

Fasce di pertinenza ferroviaria ai sensi del DPR 459/1998

Fascia A Fascia B

Isolivello Leq (A) - Intervalli acustici

45 - 50 dB(A)	55 - 60 dB(A)	70 - 75 dB(A)	> 75 dB(A)
50 - 55 dB(A)	60 - 65 dB(A)	65 - 70 dB(A)	

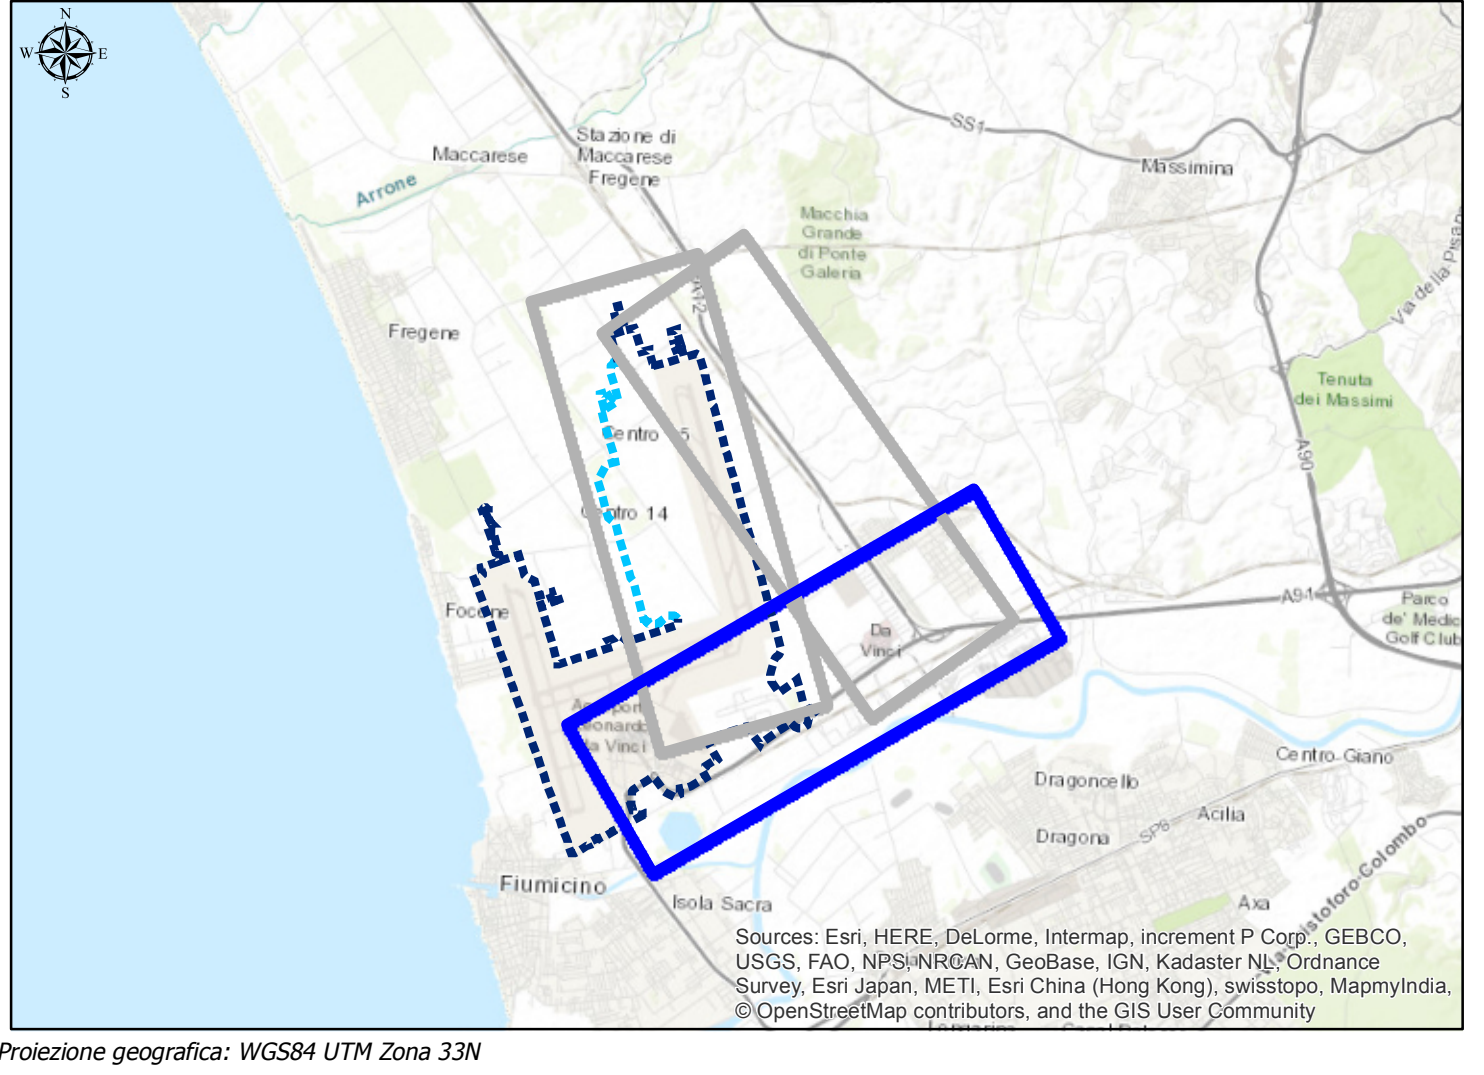


Ente Nazionale per l'Aviazione Civile

AEROPORTO "LEONARDO DA VINCI" FIUMICINO - ROMA



MASTERPLAN AL 2030

STUDIO DI IMPATTO AMBIENTALE

QUADRO DI RIFERIMENTO AMBIENTALE

SEZIONE 3

Rumore stradale allo scenario Fase 2
Livelli acustici periodo diurno e notturno – TAV. 1 di 3

IL PROGETTISTA SPECIALISTICO Ing. Davide Condi Ord. Ingg. MILANO n. 21033		IL RESPONSABILE INTEGRAZIONE PRESTAZIONI SPECIALISTICHE Ing. Andrea Tanti Ord. Ingg. PARMA n. 1154		IL DIRETTORE TECNICO Ing. Maurizio Torresi Ord. Ingg. MILANO n. 16492			
CODICE IDENTIFICATIVO						Ordinatore:	SCALA 1:10.000
RIFERIMENTO PROGETTO		RIFERIMENTO DIRETTORE		RIFERIMENTO ELABORATO			
Codice Commessa	Valore Quotazione	Fase	Capitolo	Paragrafo	Disposizione	Tecnica	Disegnata
0A855T0000SITEF02QUAMB00000DAMB2312-0							
RESPONSABILE DIVISIONE PROGETTAZIONE E DIREZIONE LAVORI INFRASTRUTTURE AEROPORTUALI Arch. Maurizio Martignago		RESPONSABILE UNITA'		SUPPORTO SPECIALISTICO		REVISIONE	
pepa Atlantia				iride		n. data	
REDAZIONE		VERIFICAZIONE				0 Novembre 2016	
						1	
						2	
						3	
						4	
Visto del Committente: Aeroporti di Roma S.p.A.							
IL DIRETTORE SVILUPPO INFRASTRUTTURE Ing. Giorgio Gregori		IL RESPONSABILE DELL'INIZIATIVA Ing. Paolo Cambula		IL POST HOLDER PROGETTAZIONE INFRASTRUTTURE E SISTEMI Ing. Paolo Cambula			