



SEZIONE TRASVERSALE TIPO A QUATTRO BINARI IN RILEVATO

(H > 6,00 m)
Scala: 1:50

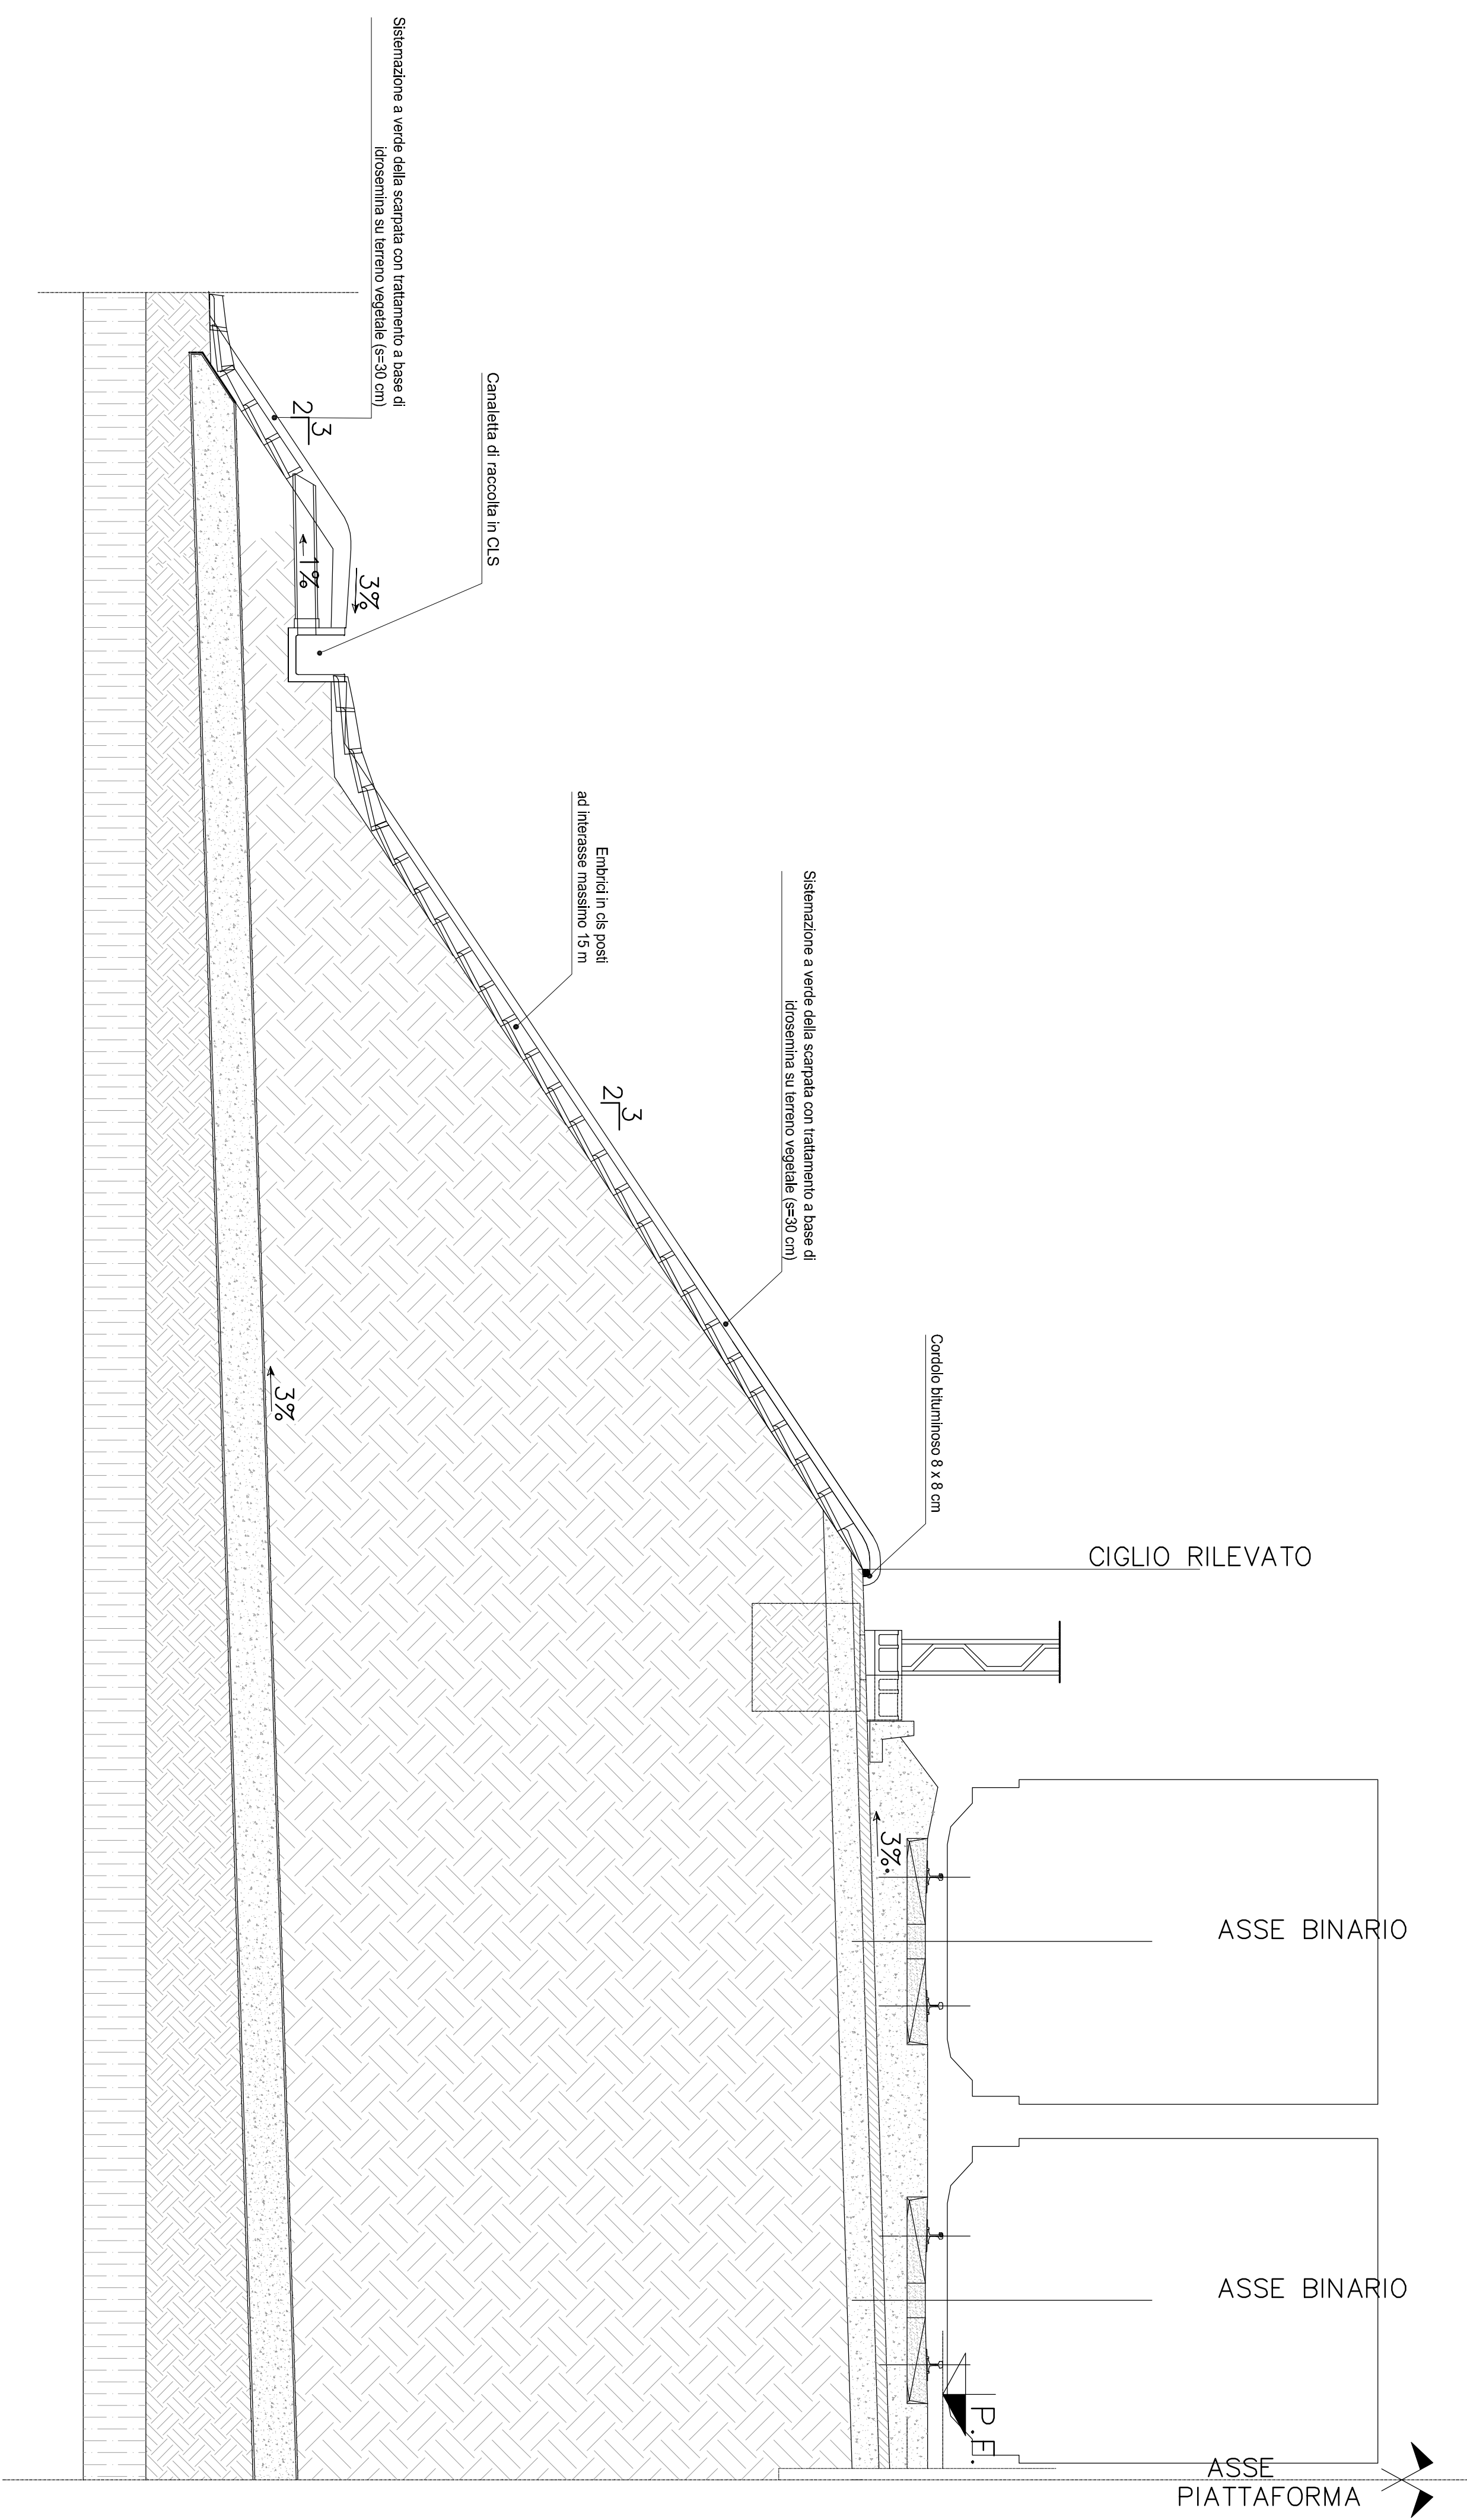


SEZIONE TRASVERSALE TIPO A DOPPIO BINARIO IN RILEVATO

(H < 6,00 m)
Scala: 1:50

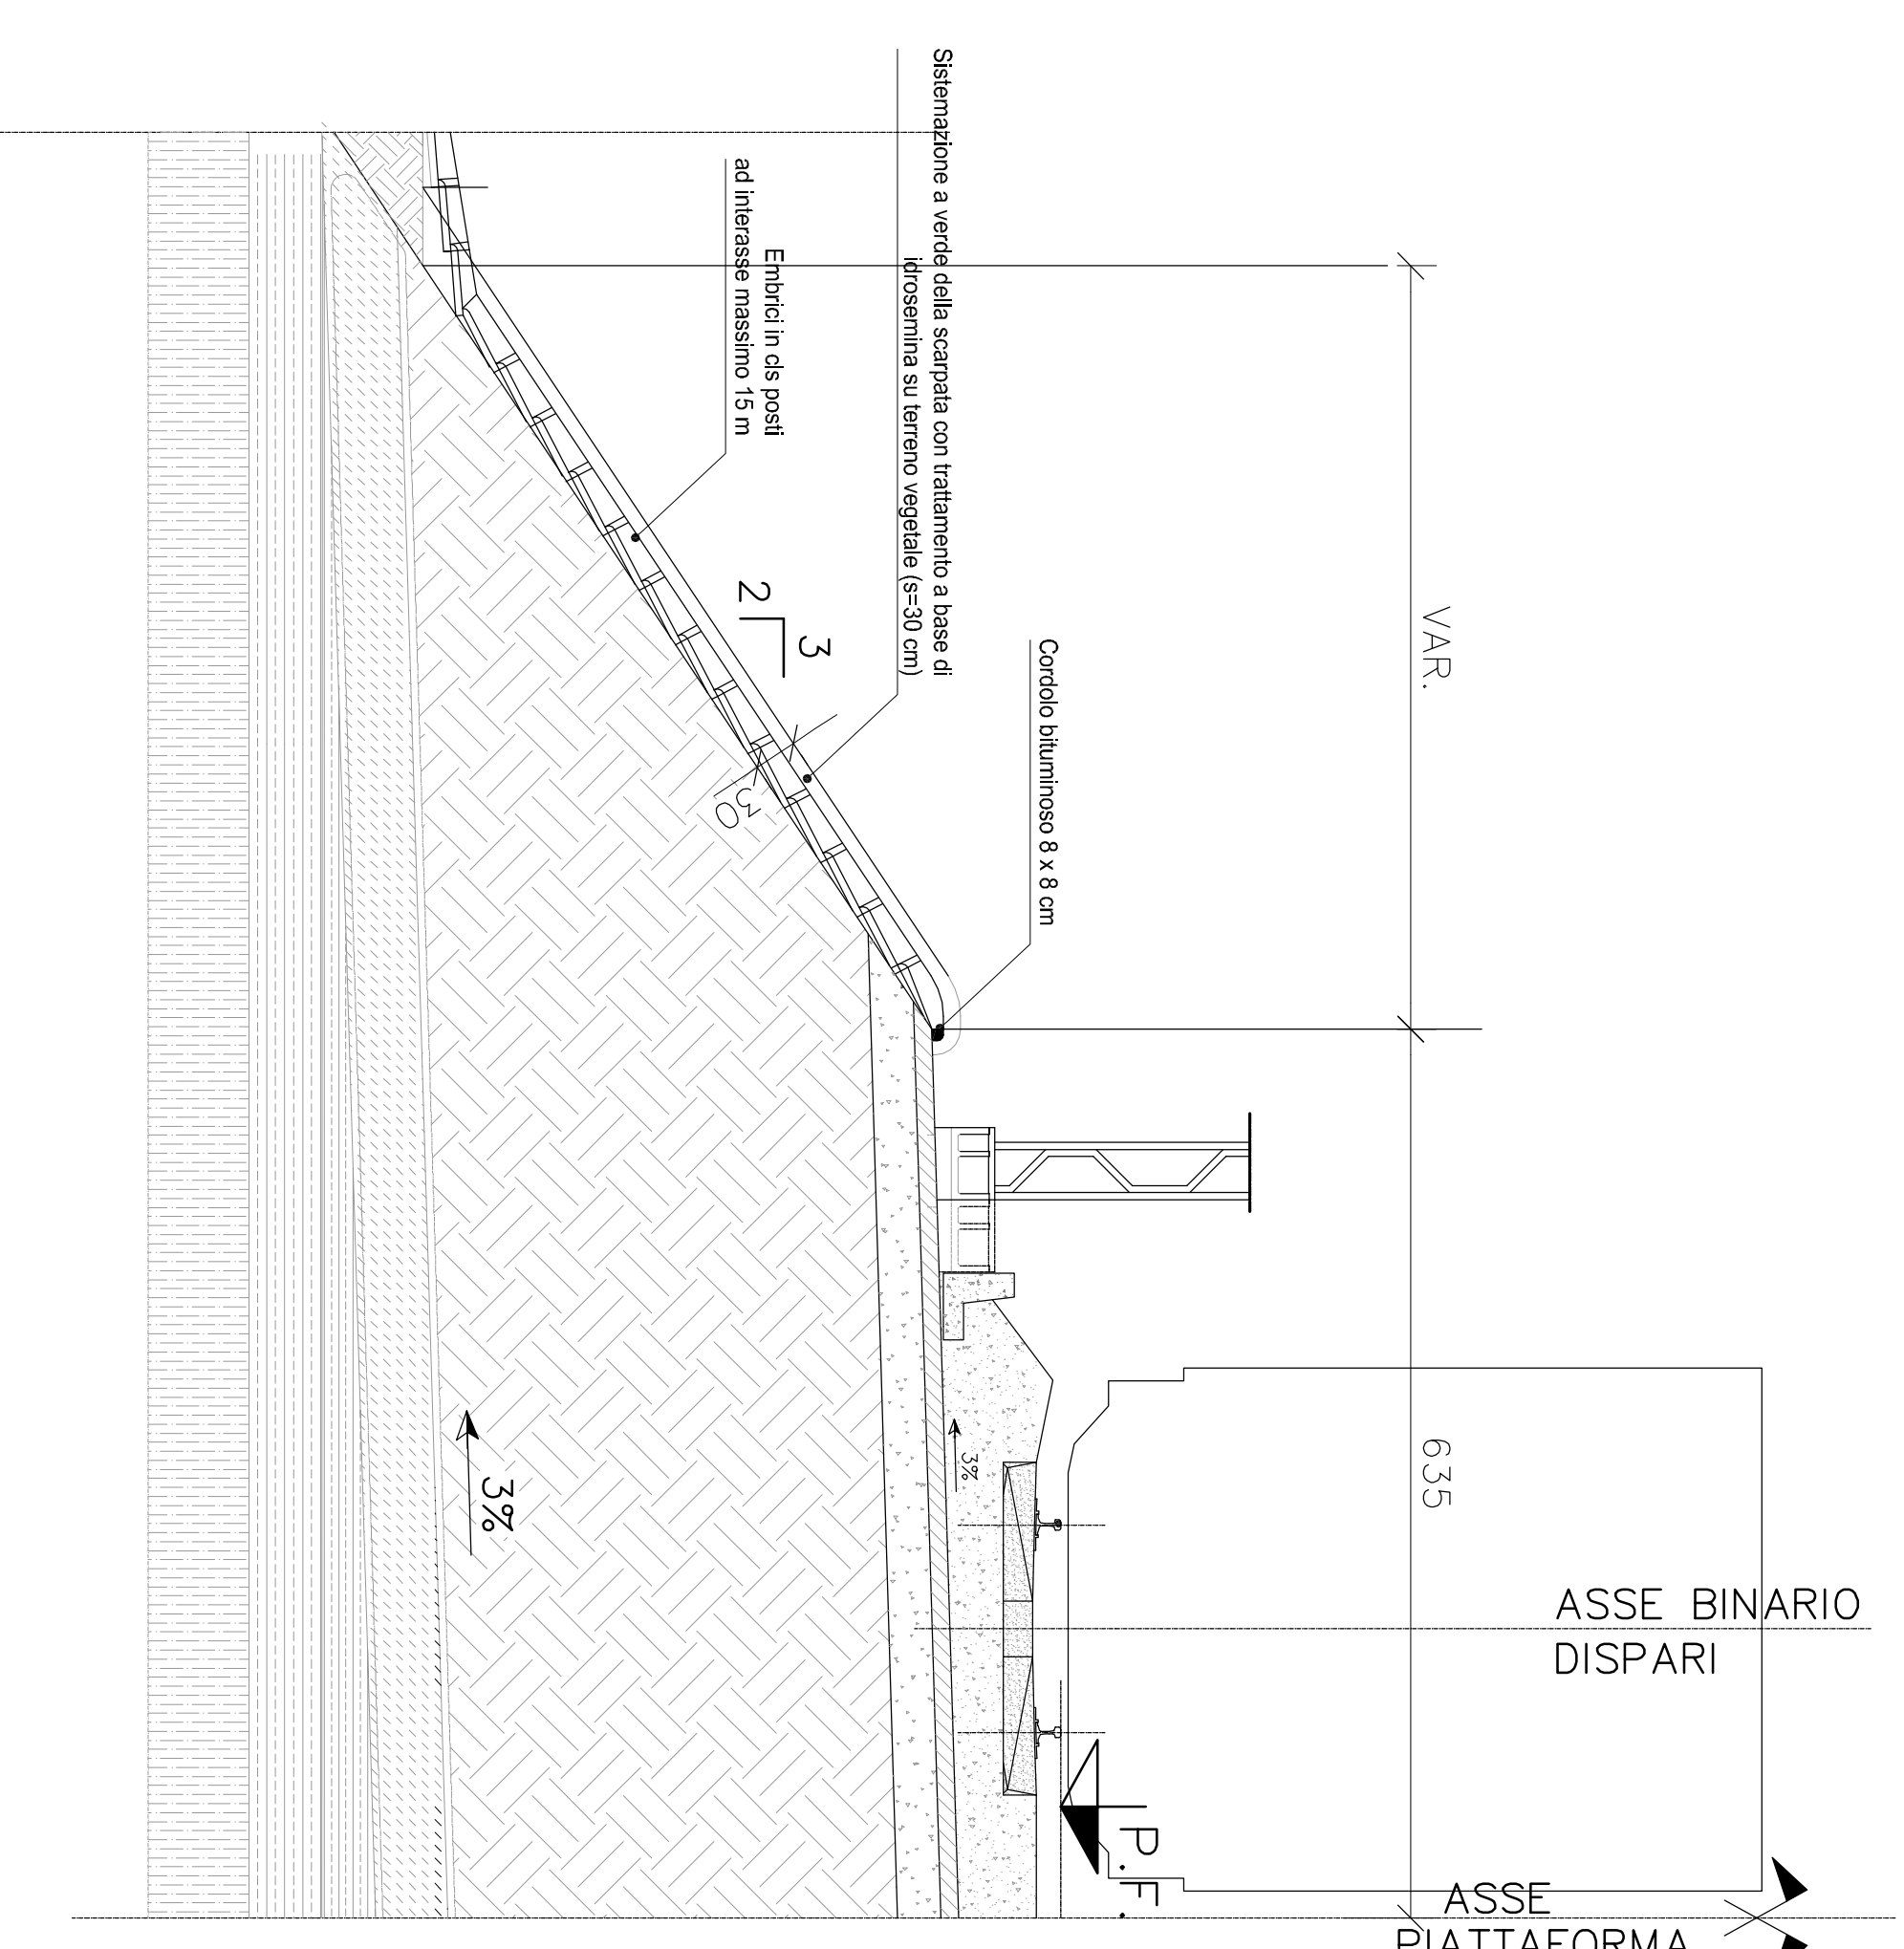


SEZIONE TRASVERSALE CON SCARPATA E MURO DI SOTTOSCARPA

Scala: 1:50

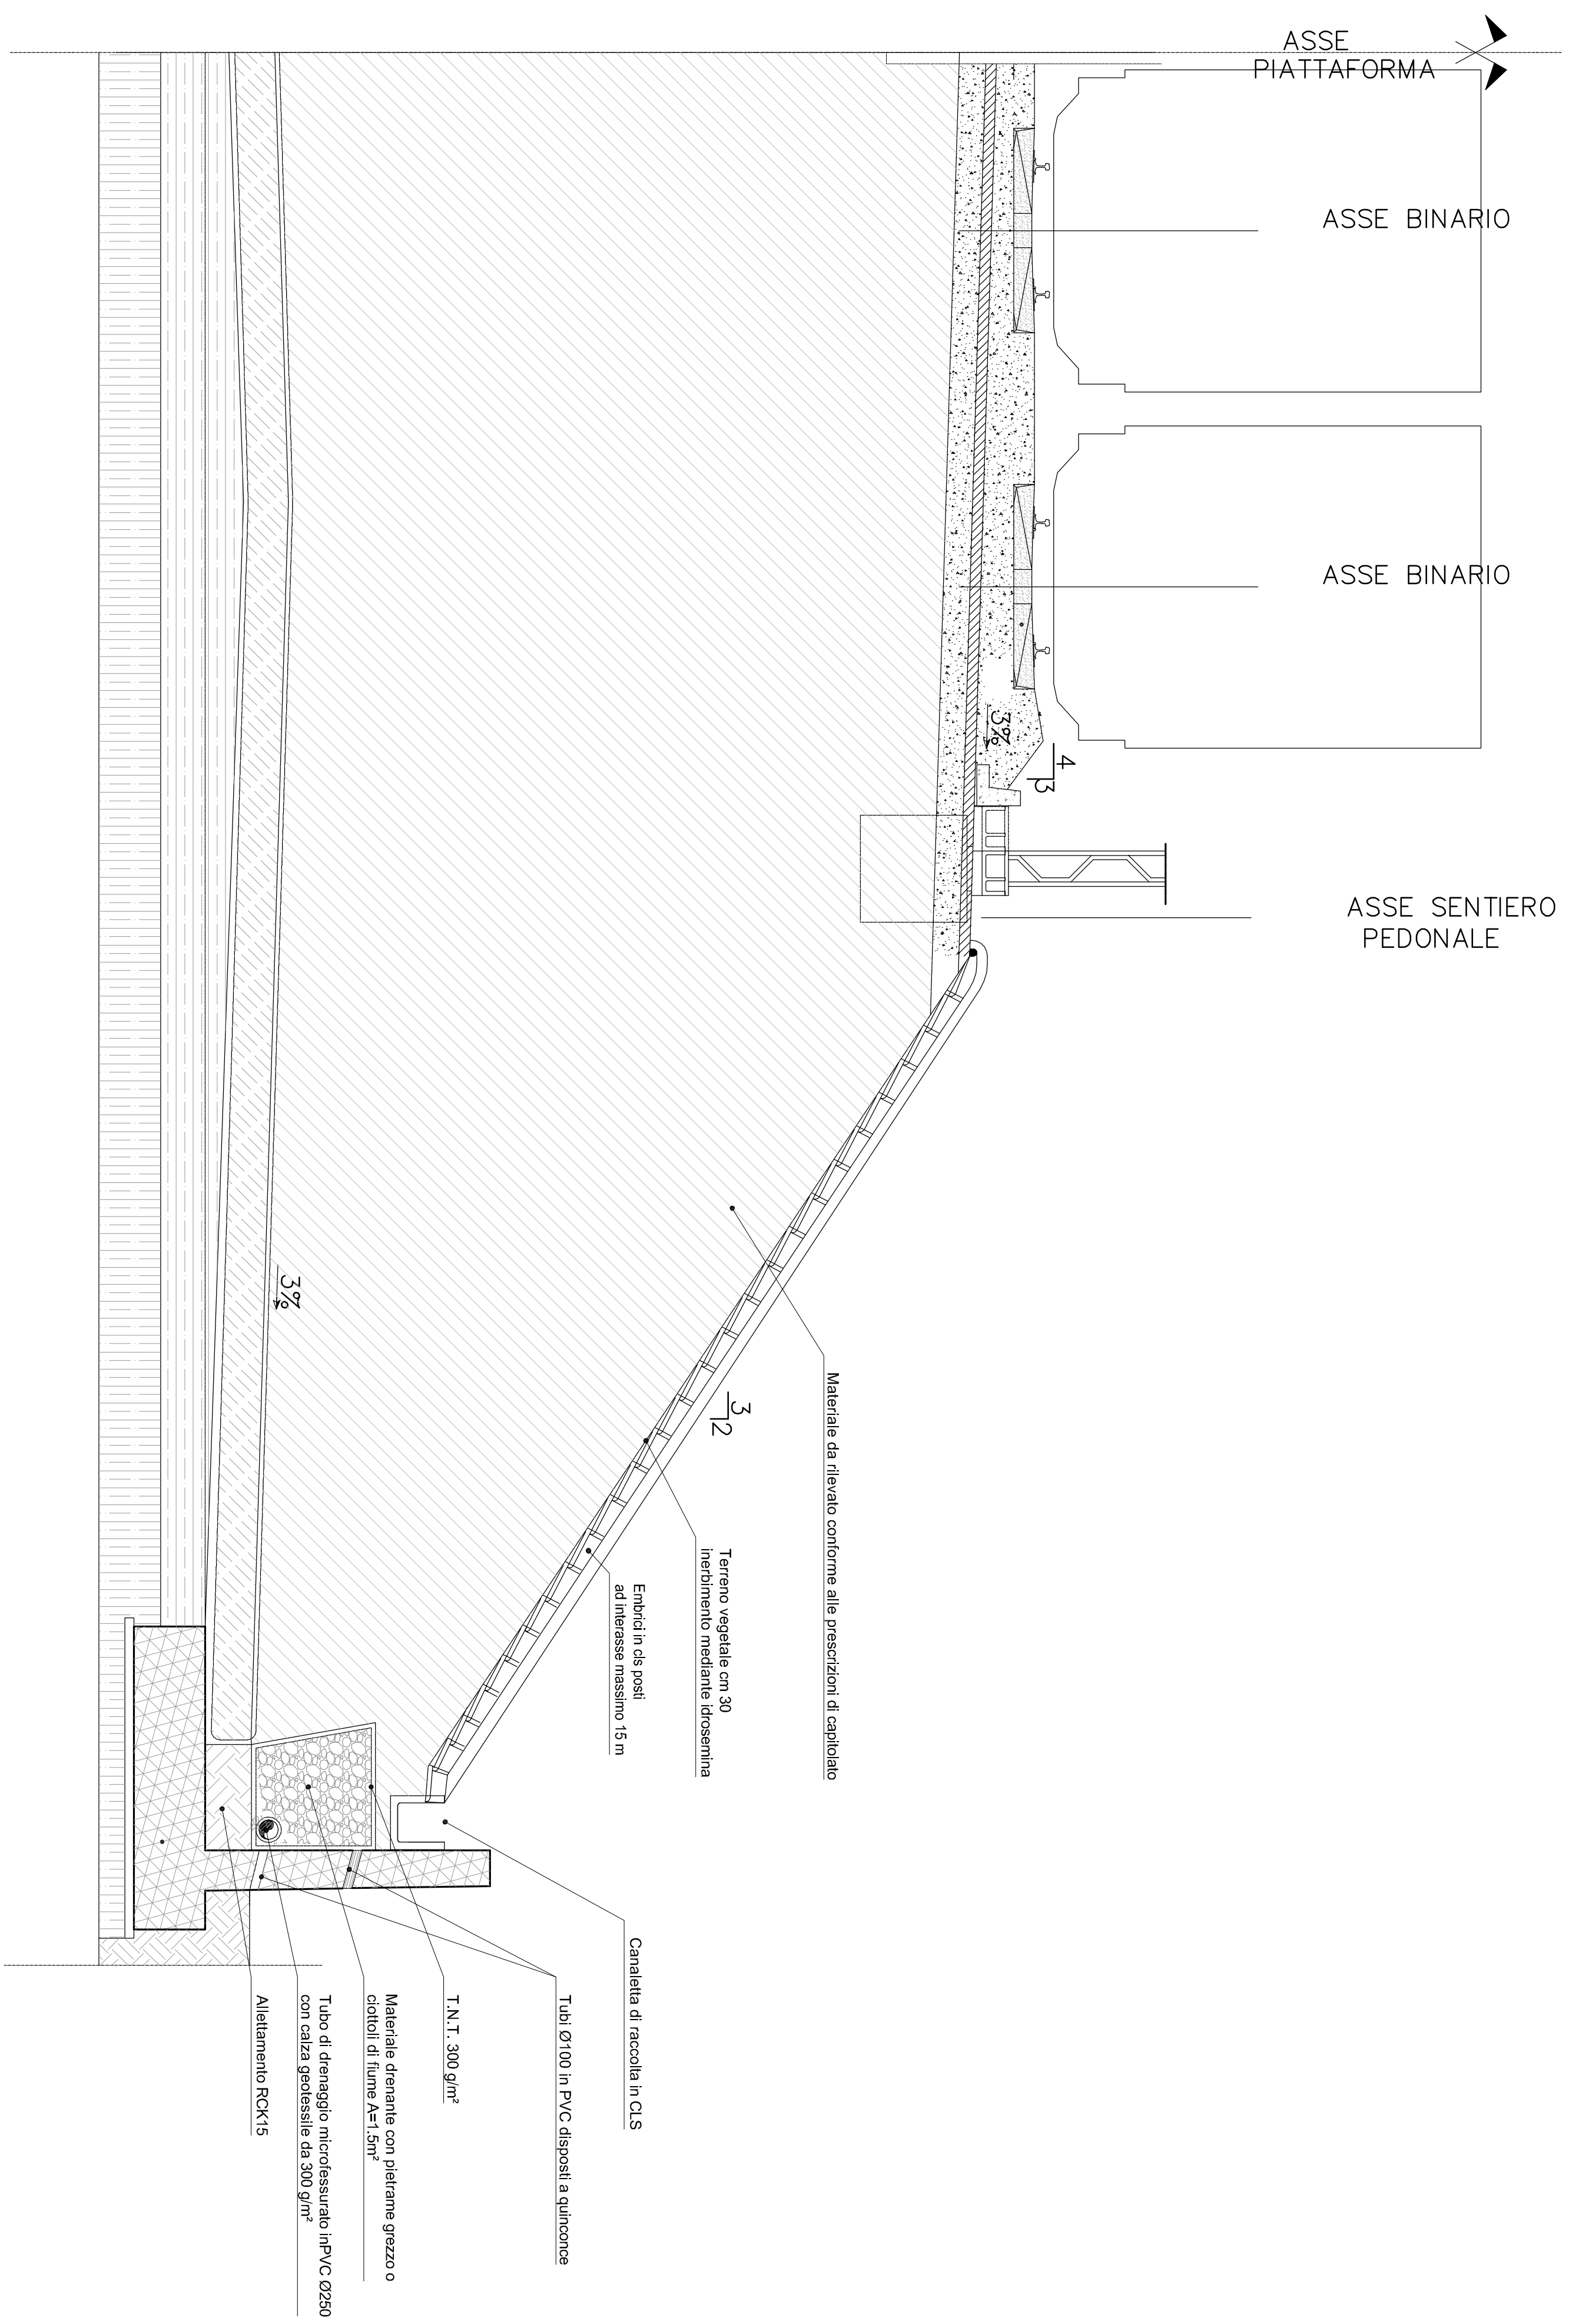


SEZIONE TRASVERSALE A DOPPIO BINARIO IN TRINCEA

Scala: 1:50

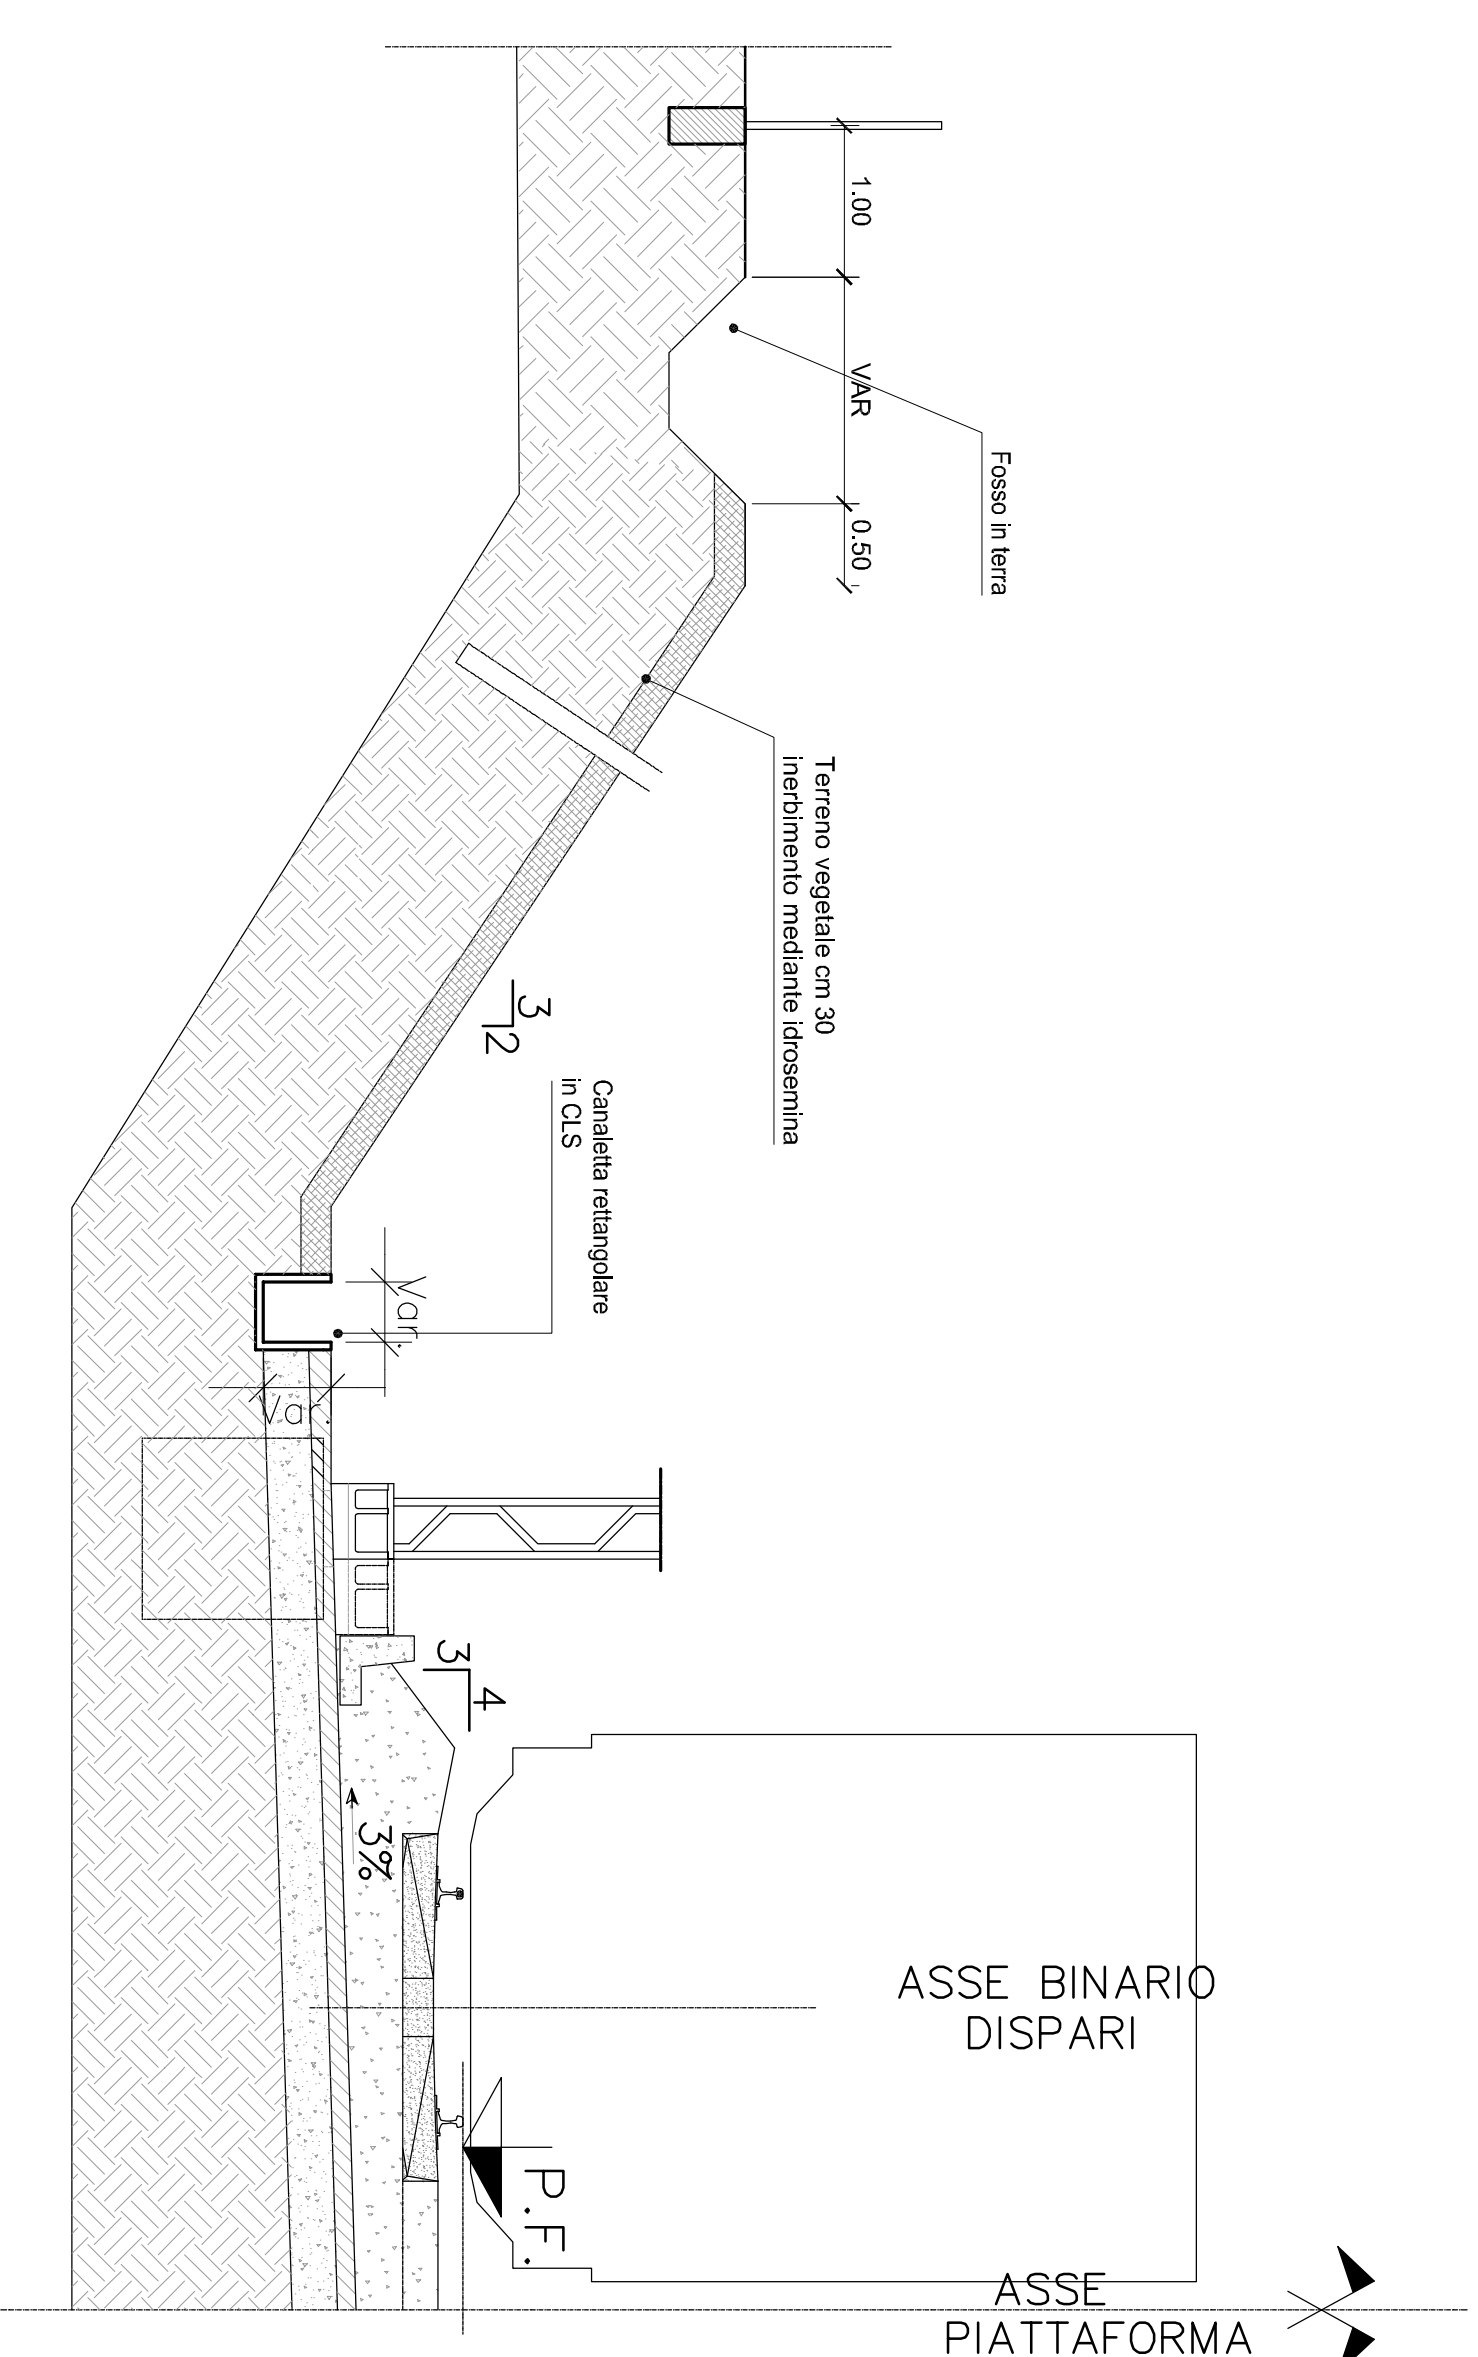

SEZIONE TRASVERSALE TIPO IMPALCATO
IN CAP - LUCE MAX 25 m

Scala: 1:50

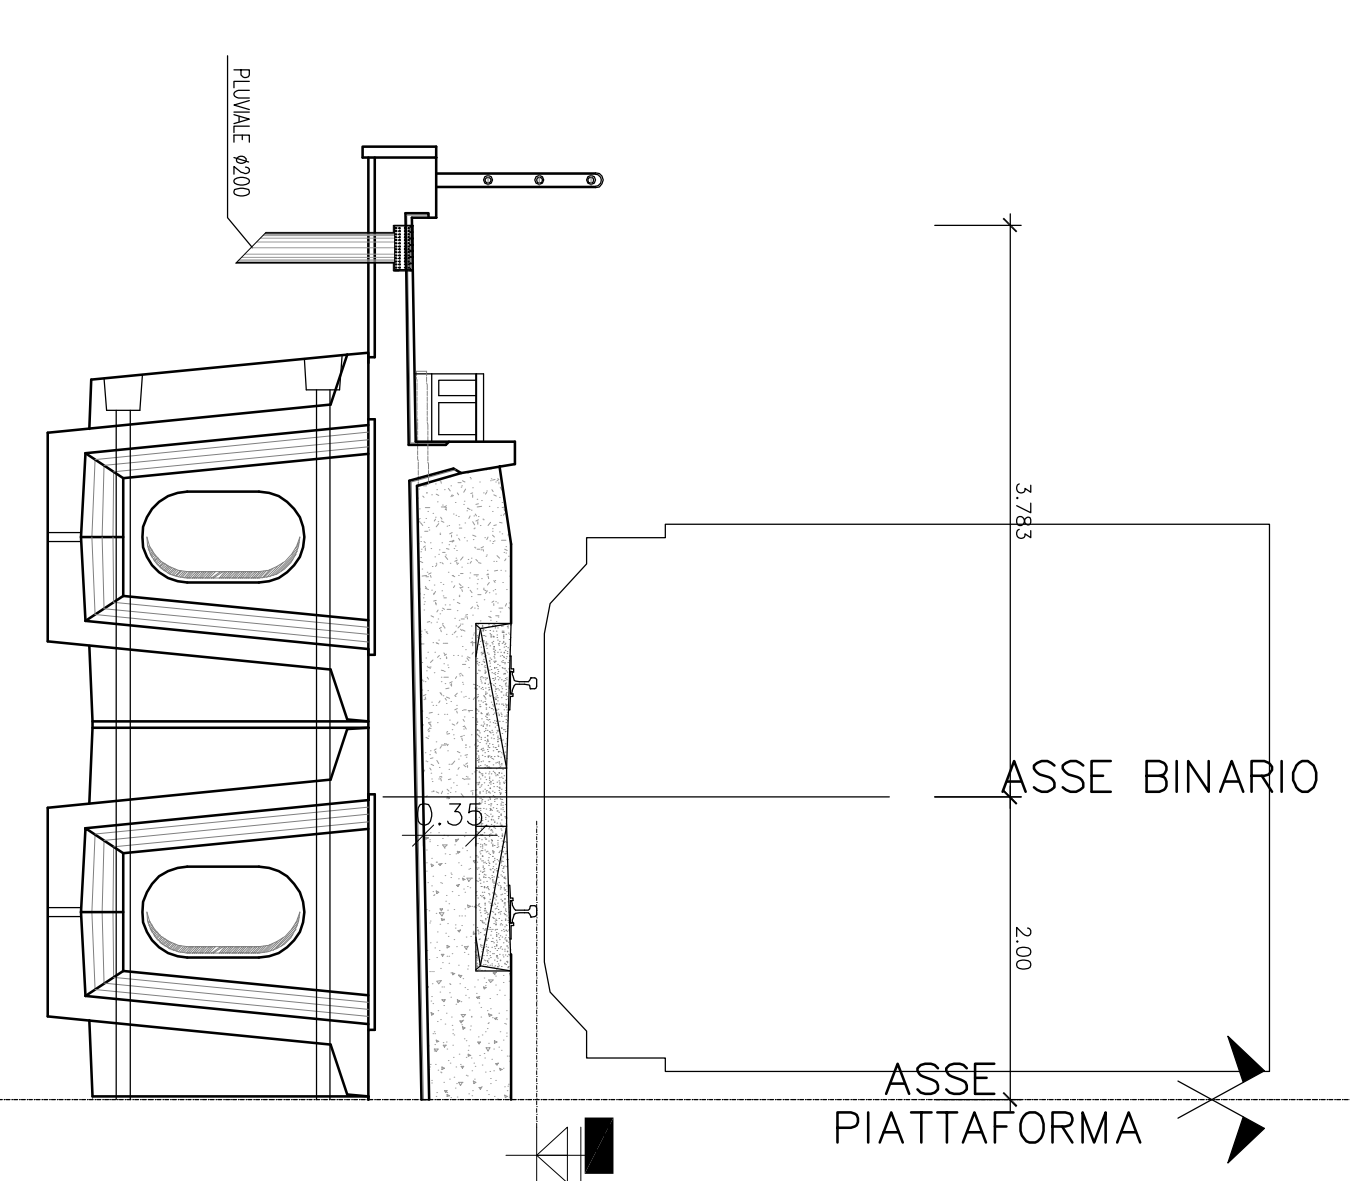

COMMITTENTE:



INFRASTRUTTURE FERROVIARIE STRATEGICHE DEFINITE DALLA
LEGGE OBIETTIVO N. 443/01 e s.m.i.

CIP: F31H1000000008

U.O. INFRASTRUTTURE NORD

PROGETTO PRELIMINARE

LINEA AV/AC MILANO - VENEZIA
LOTTO FUNZIONALE TRATTA AV/AC BRESCIA - VERONA
NODO AV/AC DI VERONA: INGRESSO OVEST

INTEGRAZIONI RICHIESTE DALLA COMMISSIONE TECNICA DI VERIFICA
DELL'IMPATTO AMBIENTALE - VIA E VAS
NOTA CIVIA REGISTRO UFFICIALE: 2017/8000098 DEL 02/02/2017

QUESTO 8 - AMBIENTE (DIRCO, ACQUE SUPERFICIALI)
Allegato 4 - Sezione tipo Tav. 1/2

SCALA: 1/100
Varie

COMMESSA LOTTO FASE ENTE PRO.DOC. OPERAZIONE/PROG. REV.

IND9 10 R 26 MZ SA0100 001 A

Rev.	Descrizione	Redatto	Data	Verificato	Data	Approvato	Data	Autore	Data
A	Emendato definitiva	S. Rossi	02/02/17	M. Rossi	02/02/17	S. Rossi	02/02/17	S. Rossi	02/02/17