

ProGen Soc. Coop.
Progettazioni Generali




Impresa Pizzarotti & C.

ANAS SpA - AUTOSTRADA SALERNO-REGGIO CALABRIA


DG 39/04

PROGETTO ESECUTIVO


PROVINCIA DI CATANZARO
COMUNE DI MARTIRANO LOMBARDO

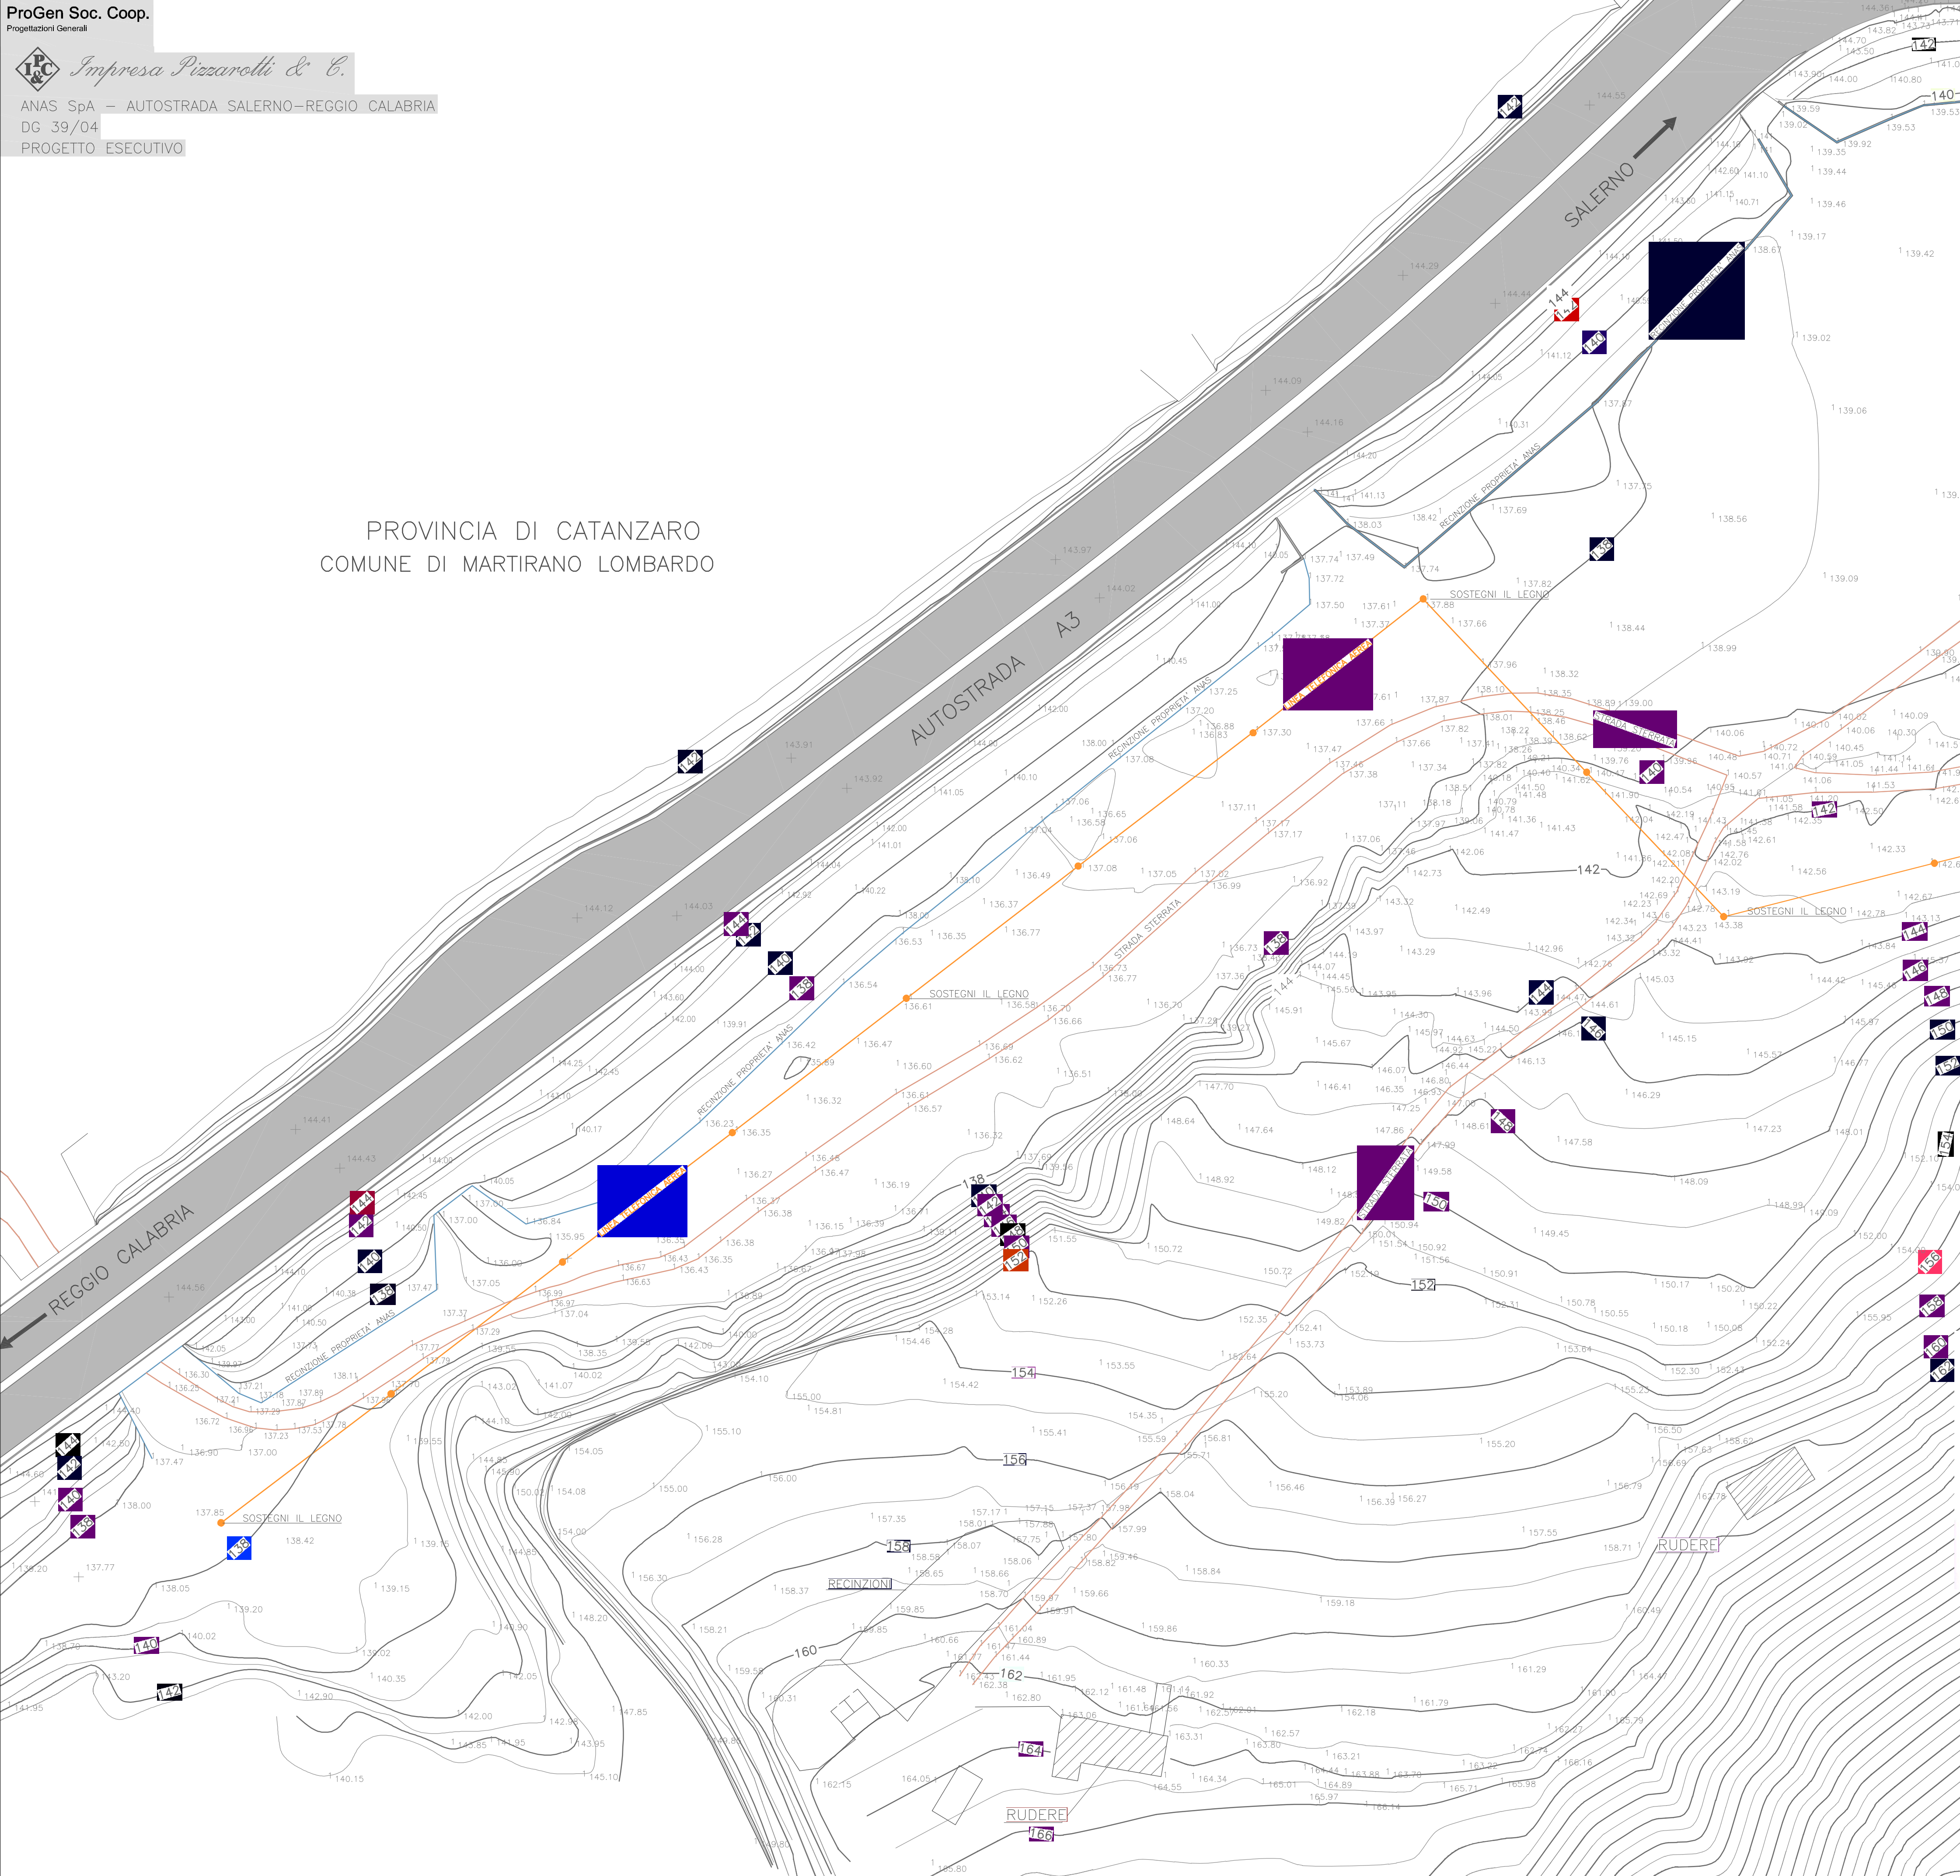

INQUADRAMENTO TAVOLE

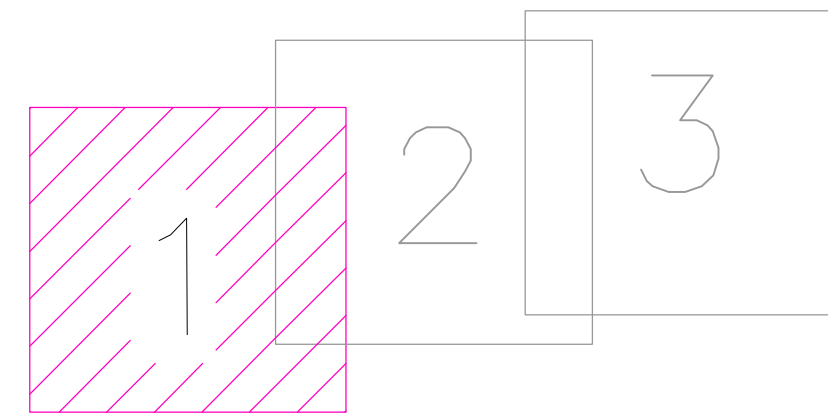

QUADRO DI UNIONE

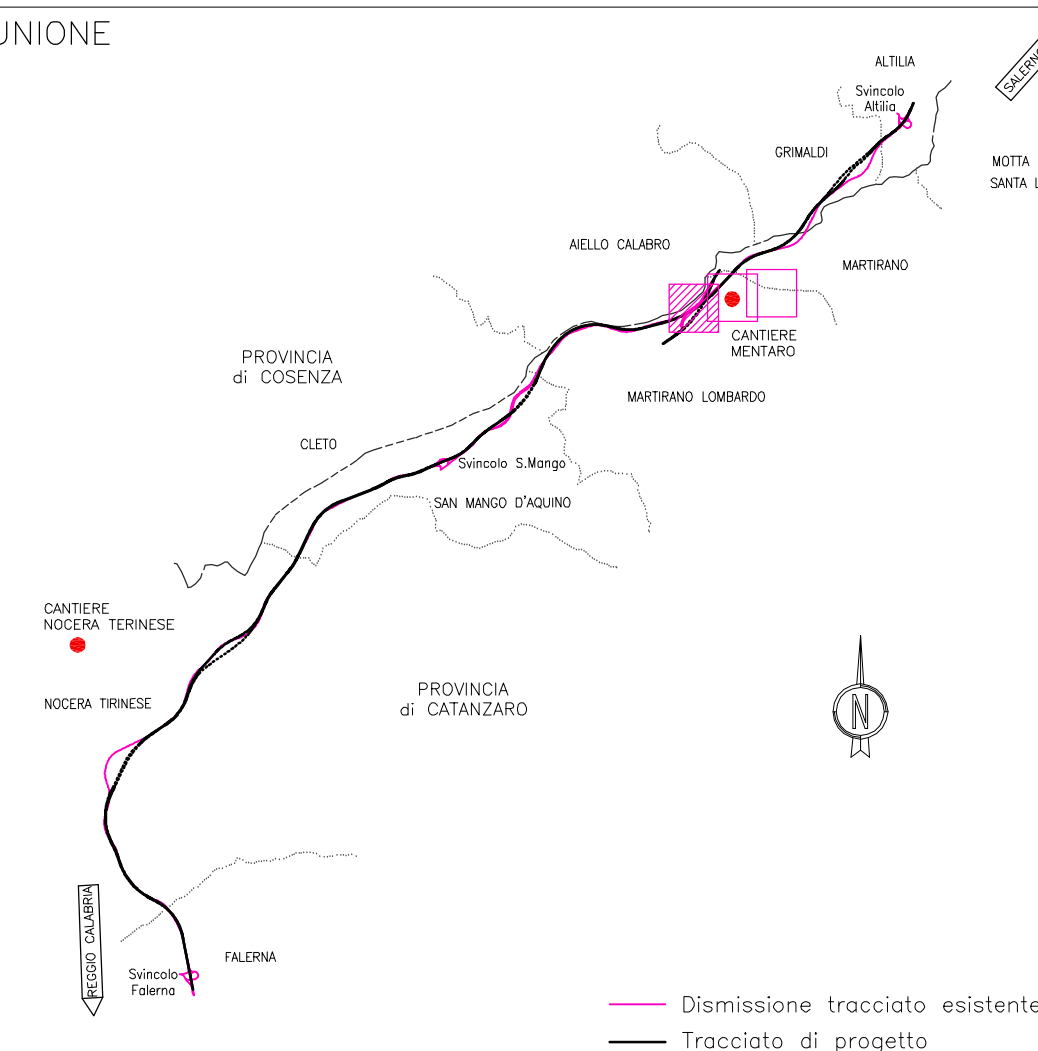

Controente generale:



Fondata nel 1945

Impresa Pizzarotti & C. S.p.A.




ANAS S.p.A.

Direzione Centrale Programmazione Progettazione

DG 39/04

"Licitazione privata con procedura d'urgenza per l'affidamento a contraente generale ai sensi dell'articolo 1, comma 2, lett. f) della legge 443/2001, nonché art.9 del D.Lgs.vo 20.8.2002, n.190 - Autostrada SA-RC - Lavori di ammodernamento ed adeguamento al tipo 1/a delle Norme CNR/80 - Tronco 2° Tratto 6° Lotto unico - dal km 286+000 (svincolo di Altilli escluso) al km 294+600 (svincolo di S. Mango incluso). Autostrada SA-RC - Lavori di ammodernamento ed adeguamento al tipo 1/a delle Norme CNR/80 - Tronco 2° Tratto 7° Lotto unico - dal km 294+600 (svincolo di S. Mango escluso) al km 304+200 (svincolo di Falerna incluso)."

PROGETTO ESECUTIVO

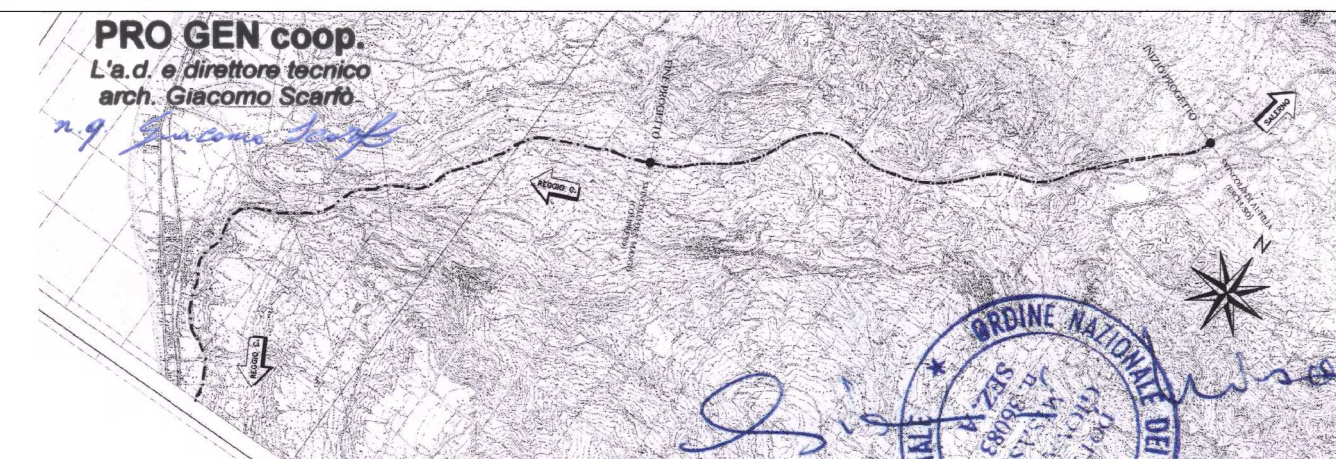

Progettazione:



ProGen Soc. Coop.
Progettazioni Generali

Sede legale:
Via Colonna, 2 89042 - Gioiosa Jonica (RC)
Tel. 0964/384042 fax. 0964/384042
e-mail: info@progen.pro

Unità operativa:
Via Tamburi, 4 - Siderno (RC)
Tel. 0964/384042 fax. 0964/384042
e-mail: info@progen.pro

Elaborato:

MONITORAGGIO AMBIENTALE
STATO FISICO DEI LUOGHI (SFL) - 4ª CAMPAGNA POST OPERAM
RILIEVO TOPOGRAFICO AREA CANTIERE - FASE ANTE OPERAM (AO)
INDAGINE RT - TAV.01

Progetto	Lotto Fase prog.	Ente	Tipo doc.	Tipo opera	Numero opera	Parte opera	Progressivo	Rev.	Foglio
DG39	X	D	P	G	P	L	A	M	A
F	O	O	P	1	6	3	A	1	di 3

Rev.	Data:	Descrizione revisione	Eseguito:	Controllato:	Approvato:
A	11/05/2015	Emissione	G. Misasi	G. Scarfo	P. Mazzoli
B					
C					
D					
E					