



BARRIERA PARAMASSI ELASTOPLASTICA Tipologico 1


PIANTA Scala 1:100

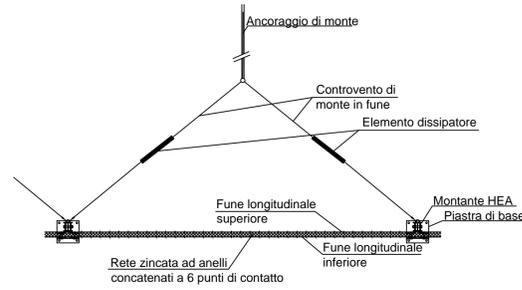

PROSPETTO Scala 1:100

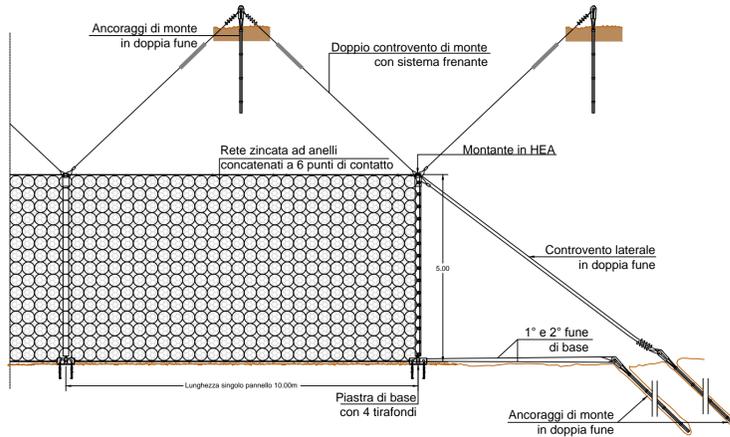

SEZIONE Scala 1:100

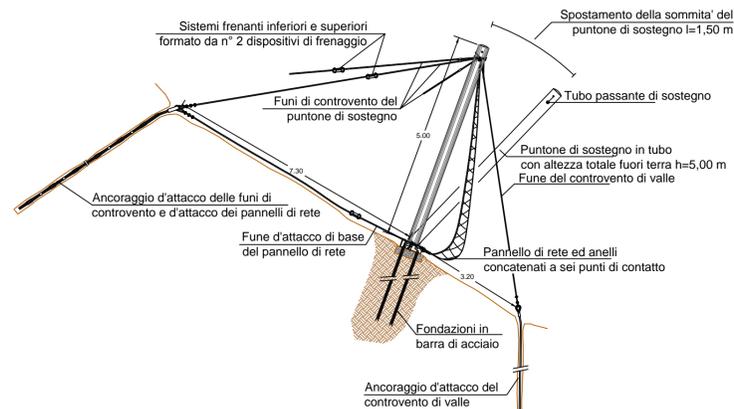

ESEMPIO FOTOGRAFICO




ESEMPIO FOTOGRAFICO




CUNEO SPARTIVALANGHE Tipologico 2


PIANTA Scala 1:200

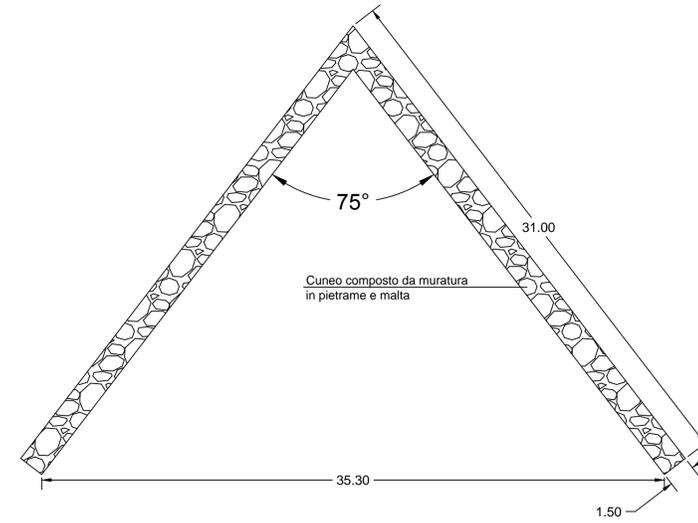

PROSPETTO Scala 1:200

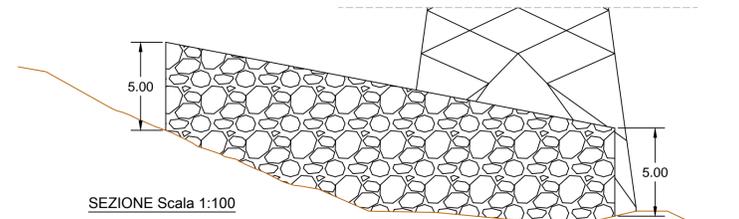





SEZIONE Scala 1:100

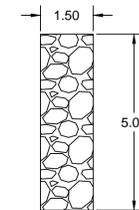

ESEMPIO FOTOGRAFICO



ESEMPIO FOTOGRAFICO

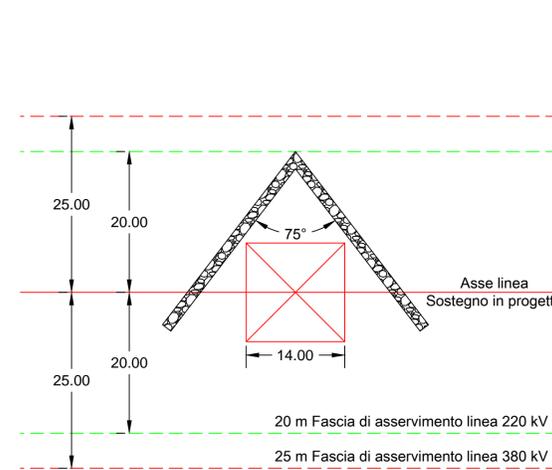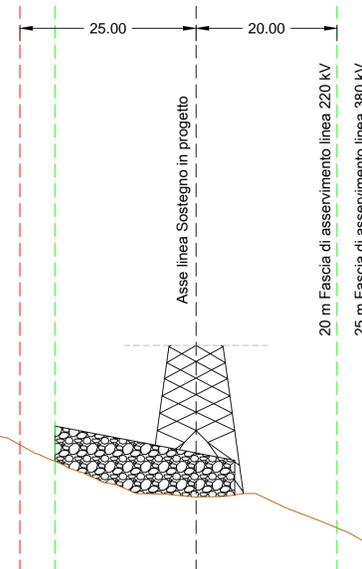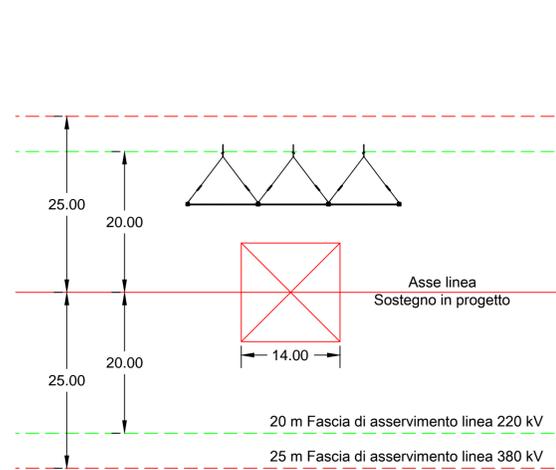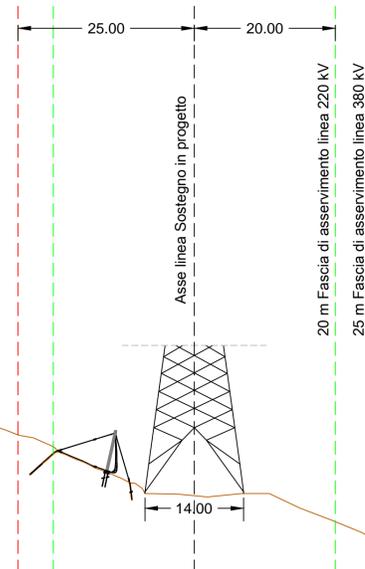

REVISIONI	N.	DATA	DESCRIZIONE	ELABORATO	VERIFICATO	APPROVATO
00	28/03/2017		PRIMA EMISSIONE	Geotech	V.De Santis	N.Rivabene

TIPOLOGIA DELL'ELABORATO	CODIFICA DELL'ELABORATO	TITOLO
GEOTECH S.r.l. Via Nello, 18 - 20122 Milano (MI) Tel. 02 58000000 Fax 02 58000001 www.geotech.it	DERX10004BIAM02230	Razionalizzazione della rete a 220KV della Val Formazza Interconector Svizzera - Italia "All'Acqua - Pallanzeno - Baggio"
RICAVATO DAL DOC. TERNA	DEFINIZIONE PRELIMINARE DEGLI INTERVENTI DI PROTEZIONE IN CORRISPONDENZA DEGLI AMBITI DI VERSANTE	

NOME DEL FILE	SCALA	FOGLIO
DERX10004BIAM02230.dwg	VARIE	1 / 1

Questo documento contiene informazioni di proprietà Terma Spa e deve essere utilizzato esclusivamente dal destinatario in relazione alle finalità per le quali è stato ricevuto. È vietata qualsiasi forma di riproduzione o divulgazione senza l'esplicito consenso di Terma Spa. This document contains information proprietary to TERNA S.p.a. and it will have to be used exclusively for the purposes for which it has been furnished. Whichever shape of spreading or reproduction without the written permission of TERNA S.p.a. is prohibi.