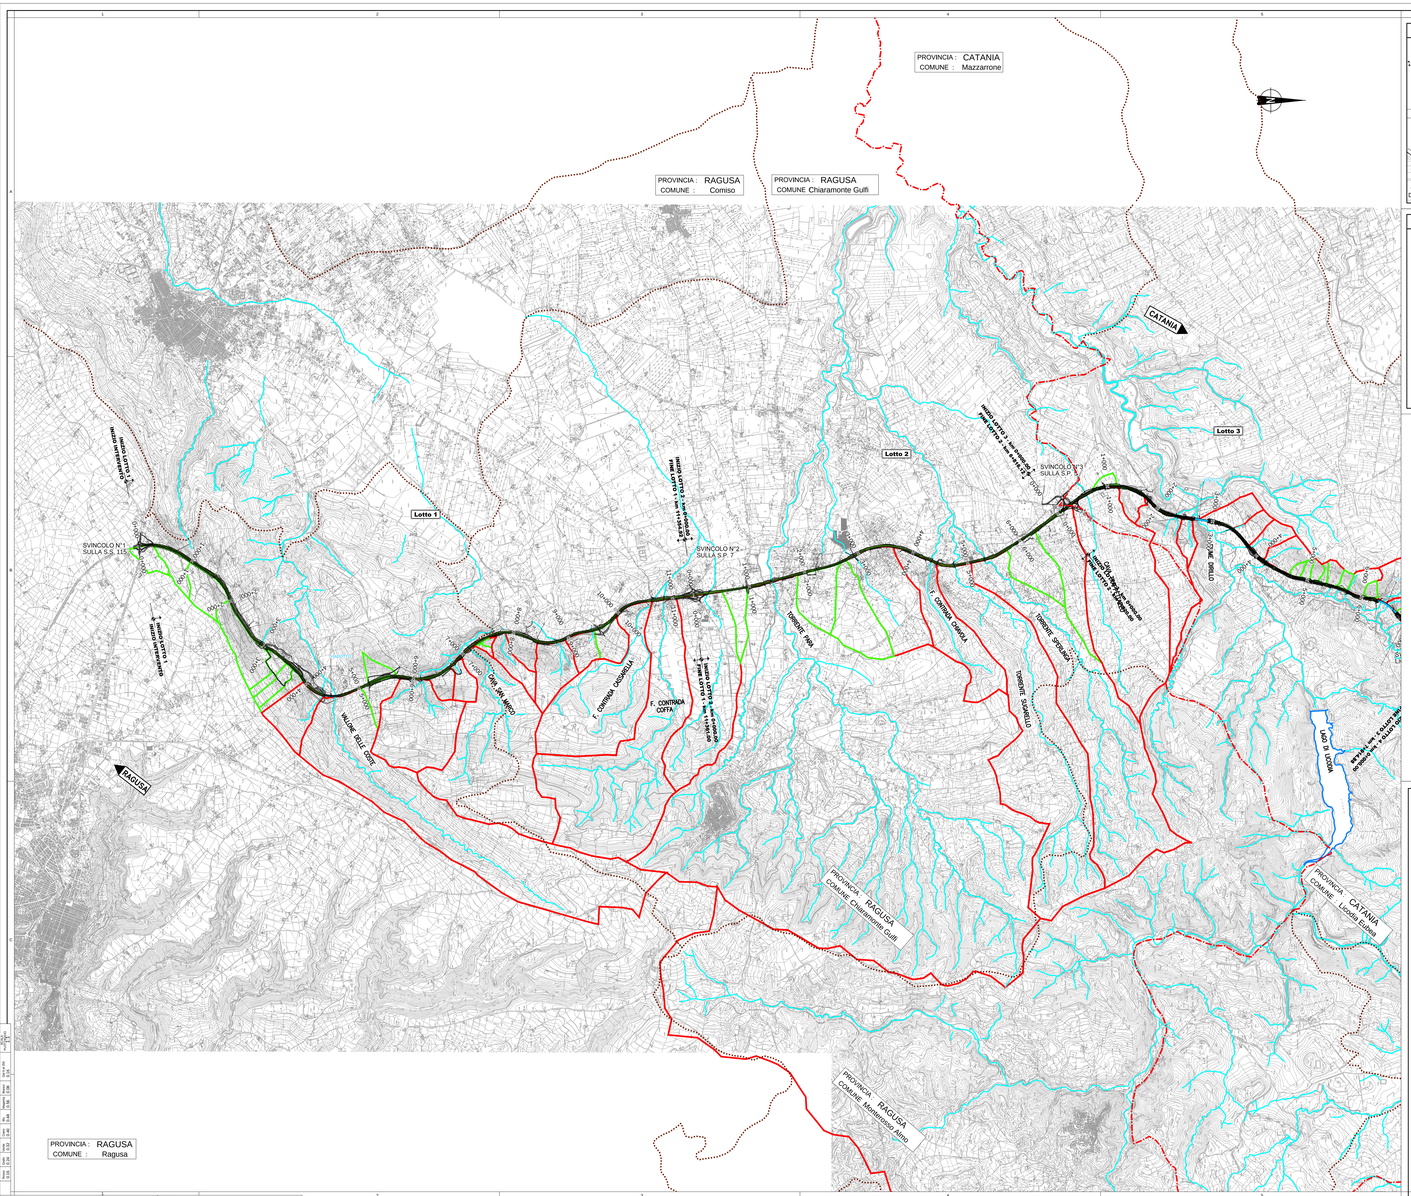

QUADRO D'UNIONE

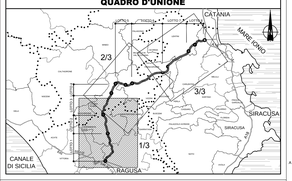

LEGENDA

Limiti amministrativi
- Confini Regionali
- Confini Provinciali
- Confini Comunali

- Reticolo idrografico
- Bacini imbriferi corsi d'acqua
- Bacini imbriferi acque di ruscellamento
- Laghi

Ministero delle Infrastrutture e dei Trasporti
Struttura di Vigilanza sulle Concessionarie Autostradali

AMMODERNAMENTO A N° 4 CORSIE DELLA S.S. 514
"DI CHIARAMONTE" E DELLA S.S. 194 RAGUSANA
DALLO SVINCOLO CON LA S.S. 115 ALLO
SVINCOLO CON LA S.S. 114.
(C.U.P. F12C03000000001)

PROGETTO DEFINITIVO

IDROLOGIA E IDRAULICA
Corografia dei bacini
Tavola 1 di 3

Il Progettista	Supporto specialistico
Responsabile di progetto ed ricalcolo delle integrazioni fra le varie prestazioni:	Ottimizzazione della cantierizzazione delle opere
Ing. Santa Monaco - Ordine Ing. Torino 5760H	Ing. Gianmaria De Stavola - Ordine Ing. Venezia 2074

Consulenze specialistiche	
Geologo:	Geotecnica e opere d'arte minori:
Dott. Geologo Fabio Melchiorri Ordine Geologi del Lazio A.P. n 663	Ing. Antonio Alparone
Opere d'arte principali:	Opere di mitigazione dell'impatto ambientale:
Viadotti Ing. G. Mondello ITALCONSULT	Gallerie Ing. G. Guiducci GP Ingegneria
Ecosistemi e paesaggio	Rumore, vibrazioni ed atmosfera

INFRASTRUTTURA	FASE	TRLT	DISCIPLINA/OPERA	DOC	PROGR.	ST./REV.	FOGLIO	SCALA	DATA
	D	0 1	T 1 0 0	I D 0 1 1 1	P 3	0 0 1	0 A	0 1 di 0 3	1:25000	GENNAIO '17

REV.	DATA	DESCRIZIONE	REDATTO/DISEGNATO	VERIFICATO	APPROVATO
A	GENNAIO '17	Emissione	Studi	Sin	Monaco

IL RESPONSABILE DEL PROCEDIMENTO	IL CONCESSIONARIO	L'ENTITA' COSTRUTTRICE
	SARC SRL	VISTO PER ACCETTAZIONE