
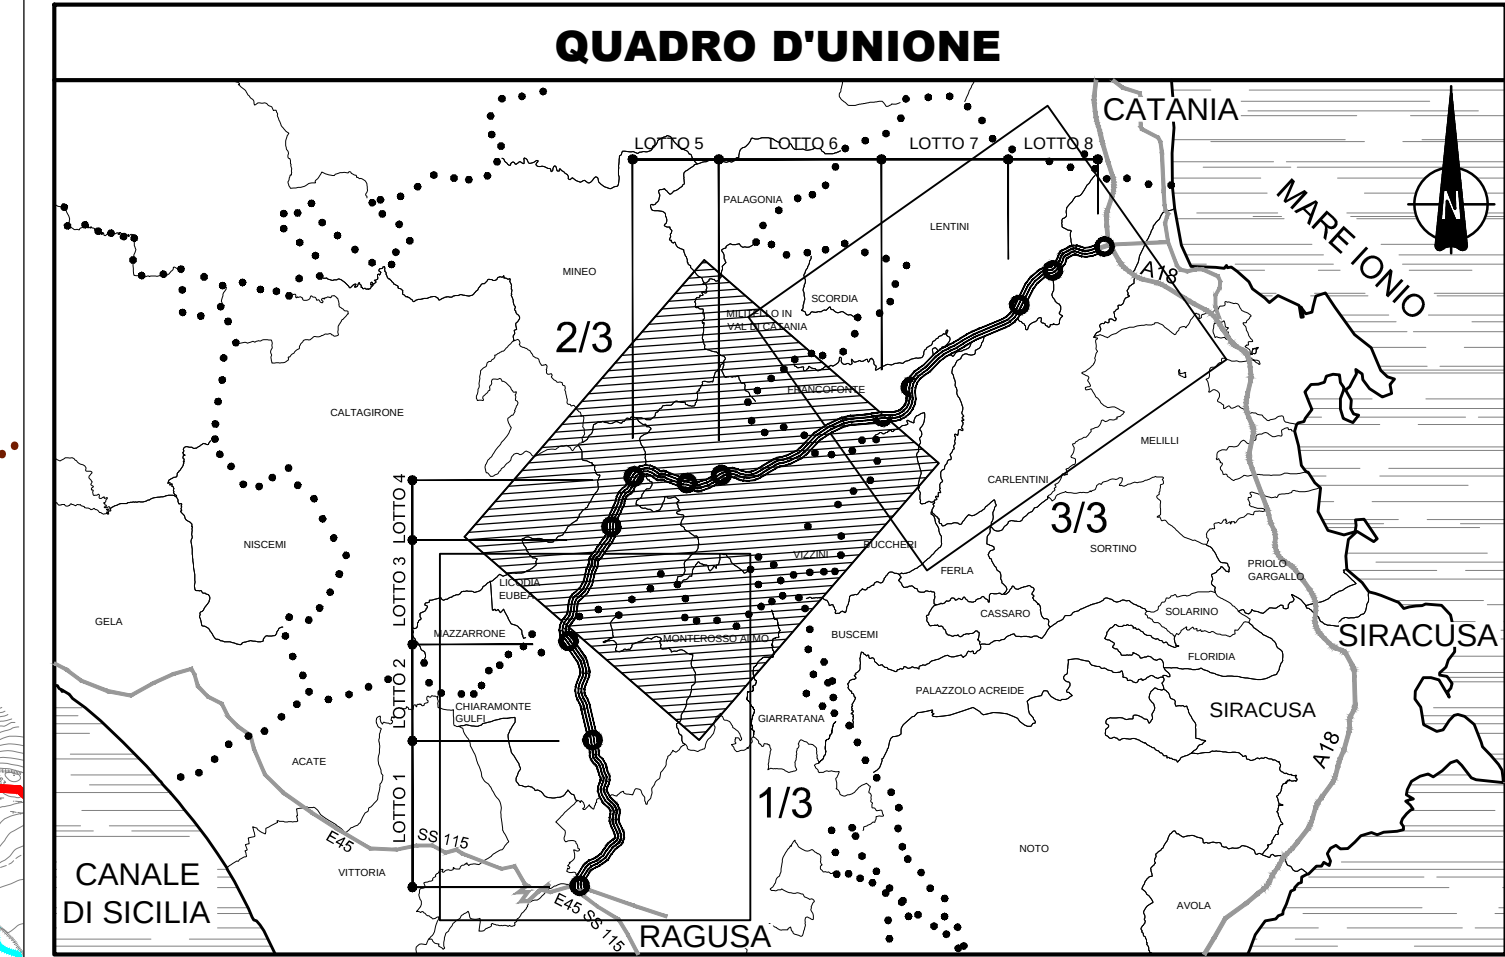


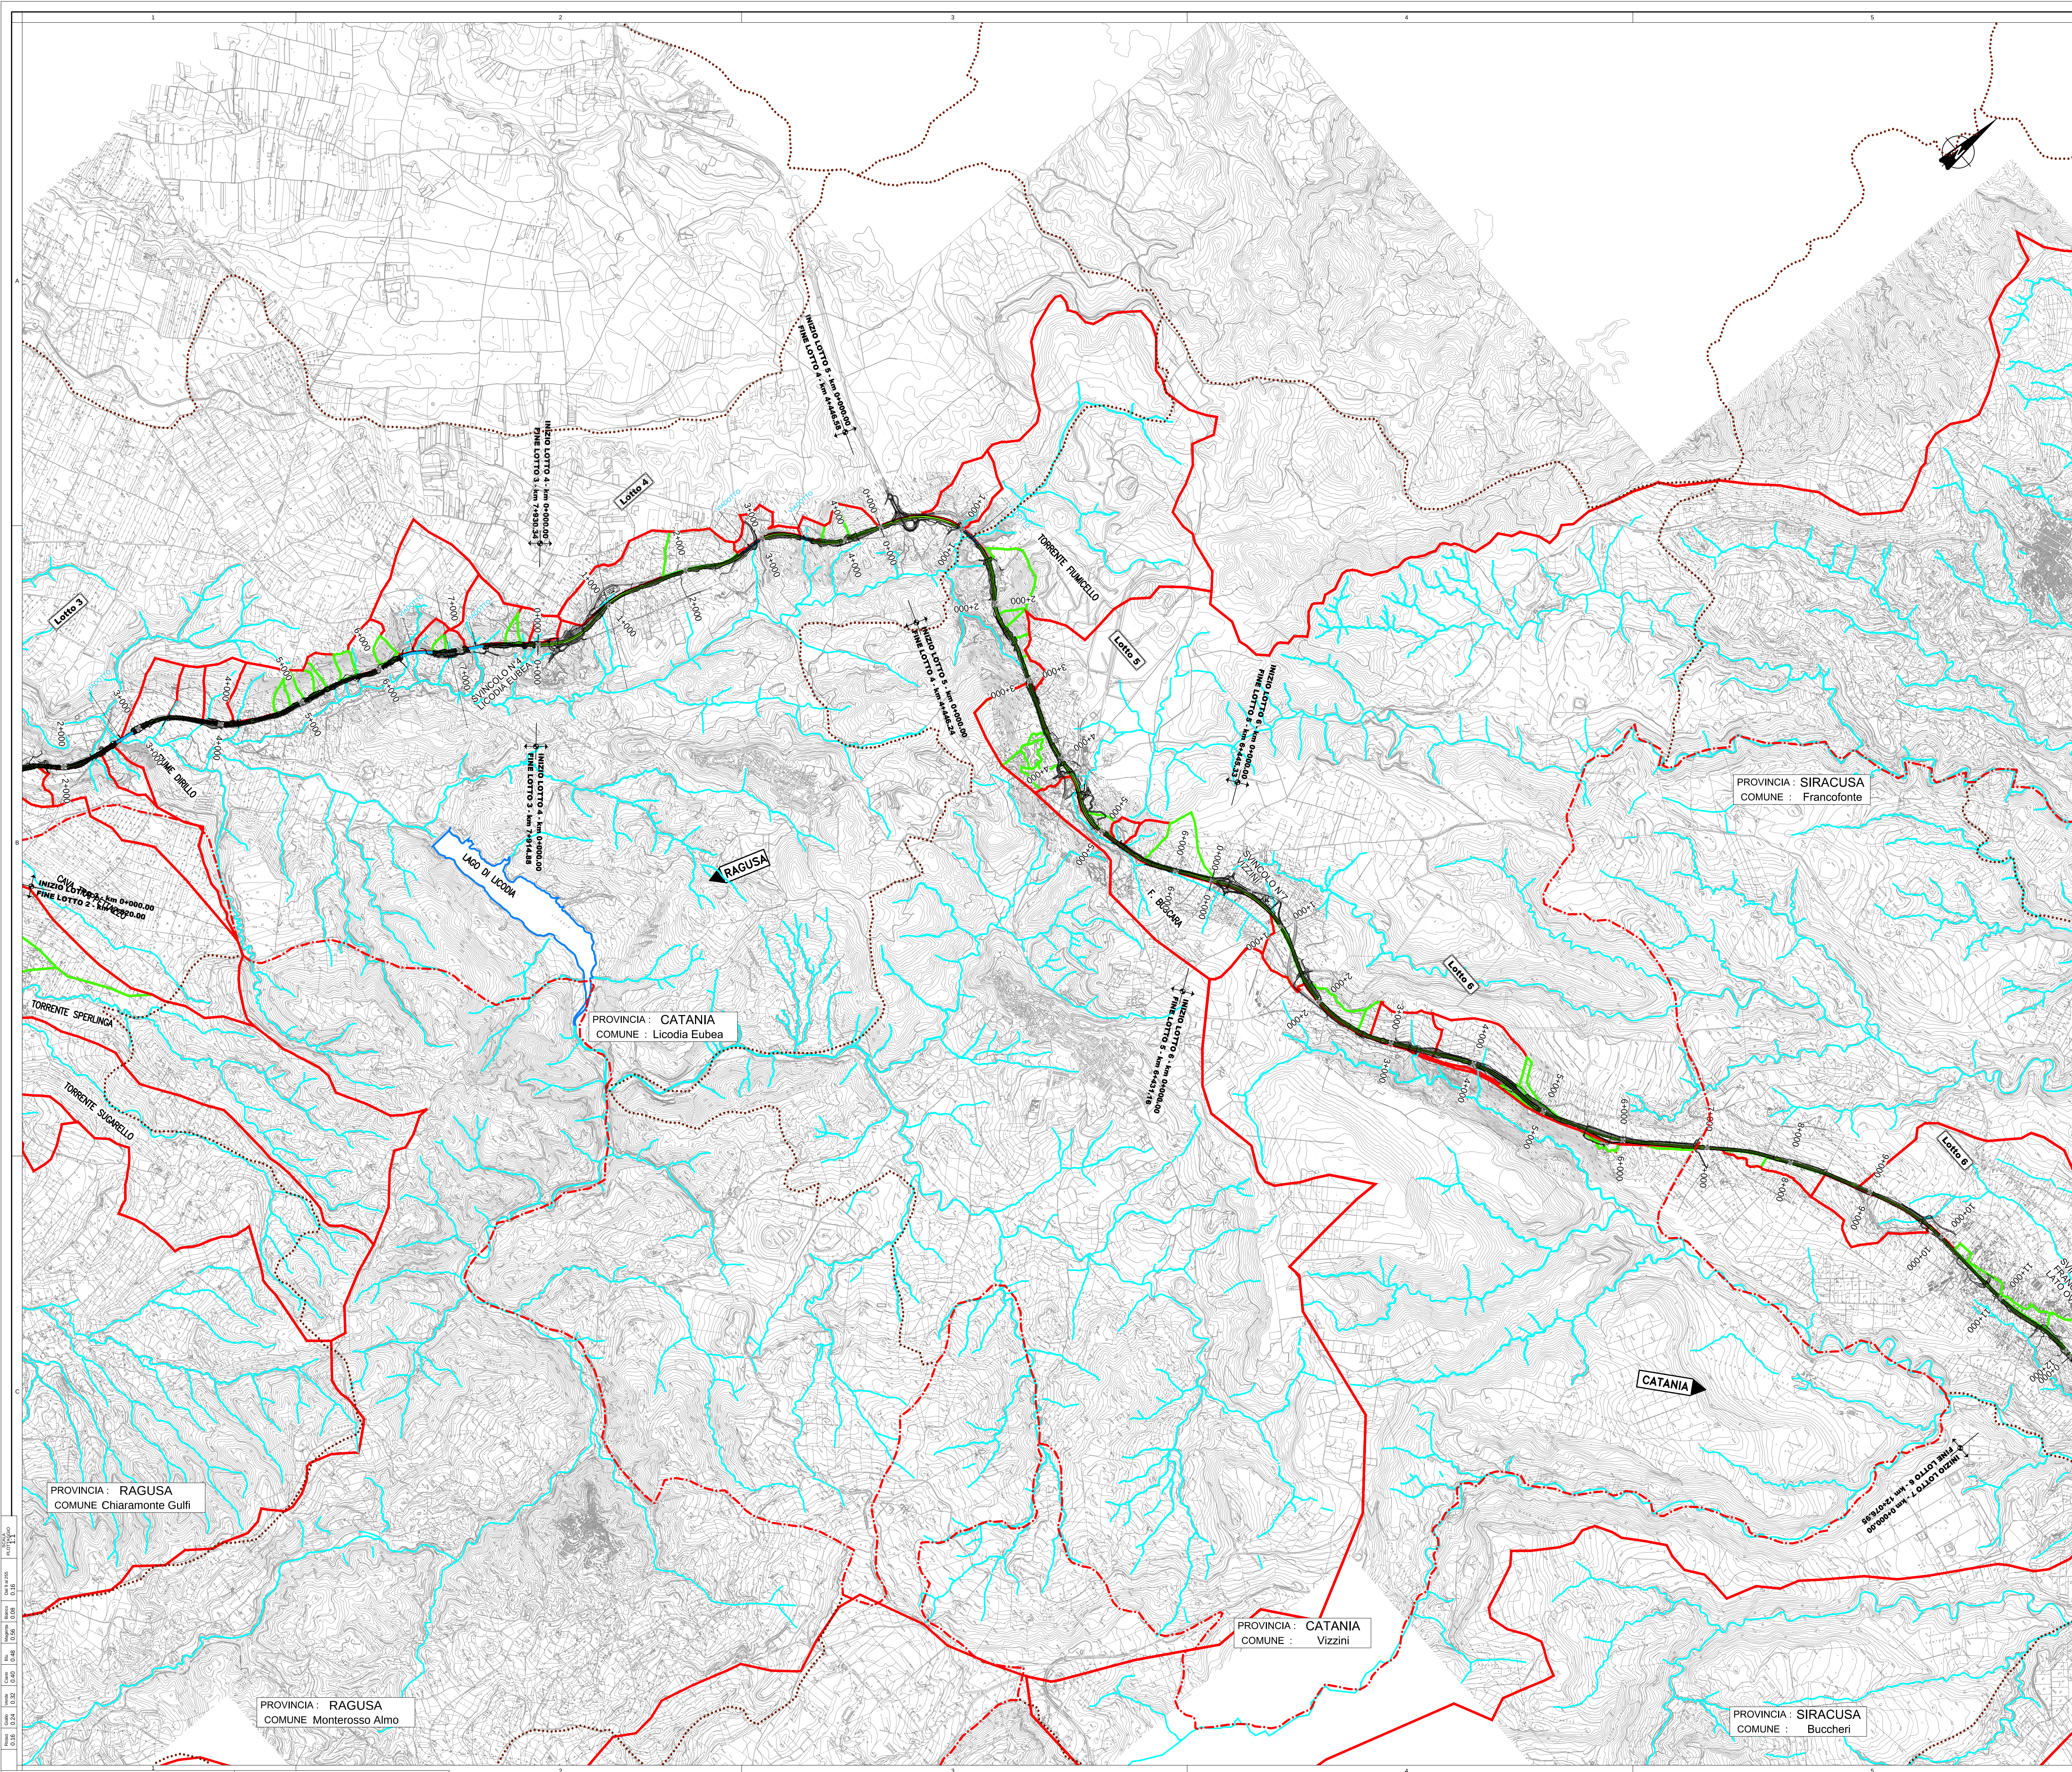

LEGENDA

Limiti amministrativi

- Confine Regionale
- Confine Provinciale
- Confine Comunale

----- Reticolo idrografico

----- Bacini imbriferi corsi d'acqua

----- Bacini imbriferi acque di ruscellamento

----- Laghi

Ministero delle Infrastrutture e dei Trasporti
Struttura di Vigilanza sulle Concessionarie Autostradali

AMMODERNAMENTO A N° 4 CORSIE DELLA S.S. 514
"DI CHIARAMONTE" E DELLA S.S. 194 RAGUSANA
DALLO SVINCOLO CON LA S.S. 115 ALLO
SVINCOLO CON LA S.S. 114.
(C.U.P. F12C03000000001)

PROGETTO DEFINITIVO

IDROLOGIA E IDRAULICA
Corografia dei bacini
Tavola 2 di 3

Il Progettista		Supporto specialistico	
Responsabile di progetto ed incaricato delle integrazioni tra le varie prestazioni: Ing. Santa Monaco - Ordine Ing. Torino 57804		Ottimizzazione della cartierizzazione delle opere: Ing. Giannaria De Stavola - Ordine Ing. Venezia 2074	
Geologo: Dott. Geologo Fabio Melchiorri Ordine Geologi del Lazio A.P. n. 663		Consulenze specialistiche Geotecnica e opere d'arte minori: Ing. Antonio Alparone	
Opere d'arte principali: Vialotto: Ing. G. Mondello		Opere di mitigazione dell'impatto ambientale: Ecosistemi e paesaggio: Ing. G. Guiducci GP Ingegneria	
ITALCONSULT		ALISEA	
RIFERIMENTO ELABORATO		DATA	
FASE	TRILT	DISCIPLINA/OPERA	DOC.
D01	T1	D011	1
PROGR.	ST. IREV.	FOGLIO	SCALA
02	03	0A	02
REV.	DATA	DESCRIZIONE	REMITTENTE/CONSULENTE
01	01/01/2017	Intervento	Manzo
IL RESPONSABILE DEL PROCEDIMENTO		IL CONCESSIONARIO SARC SRL	L'ENTITA' COSTRUTTRICE VISTO PER ACCETTAZIONE