



SEZIONE CATEGORIA B D.M. 05/11/2001 - TIPOLOGICO CON PARATIE DI PALI
Scala 1:50

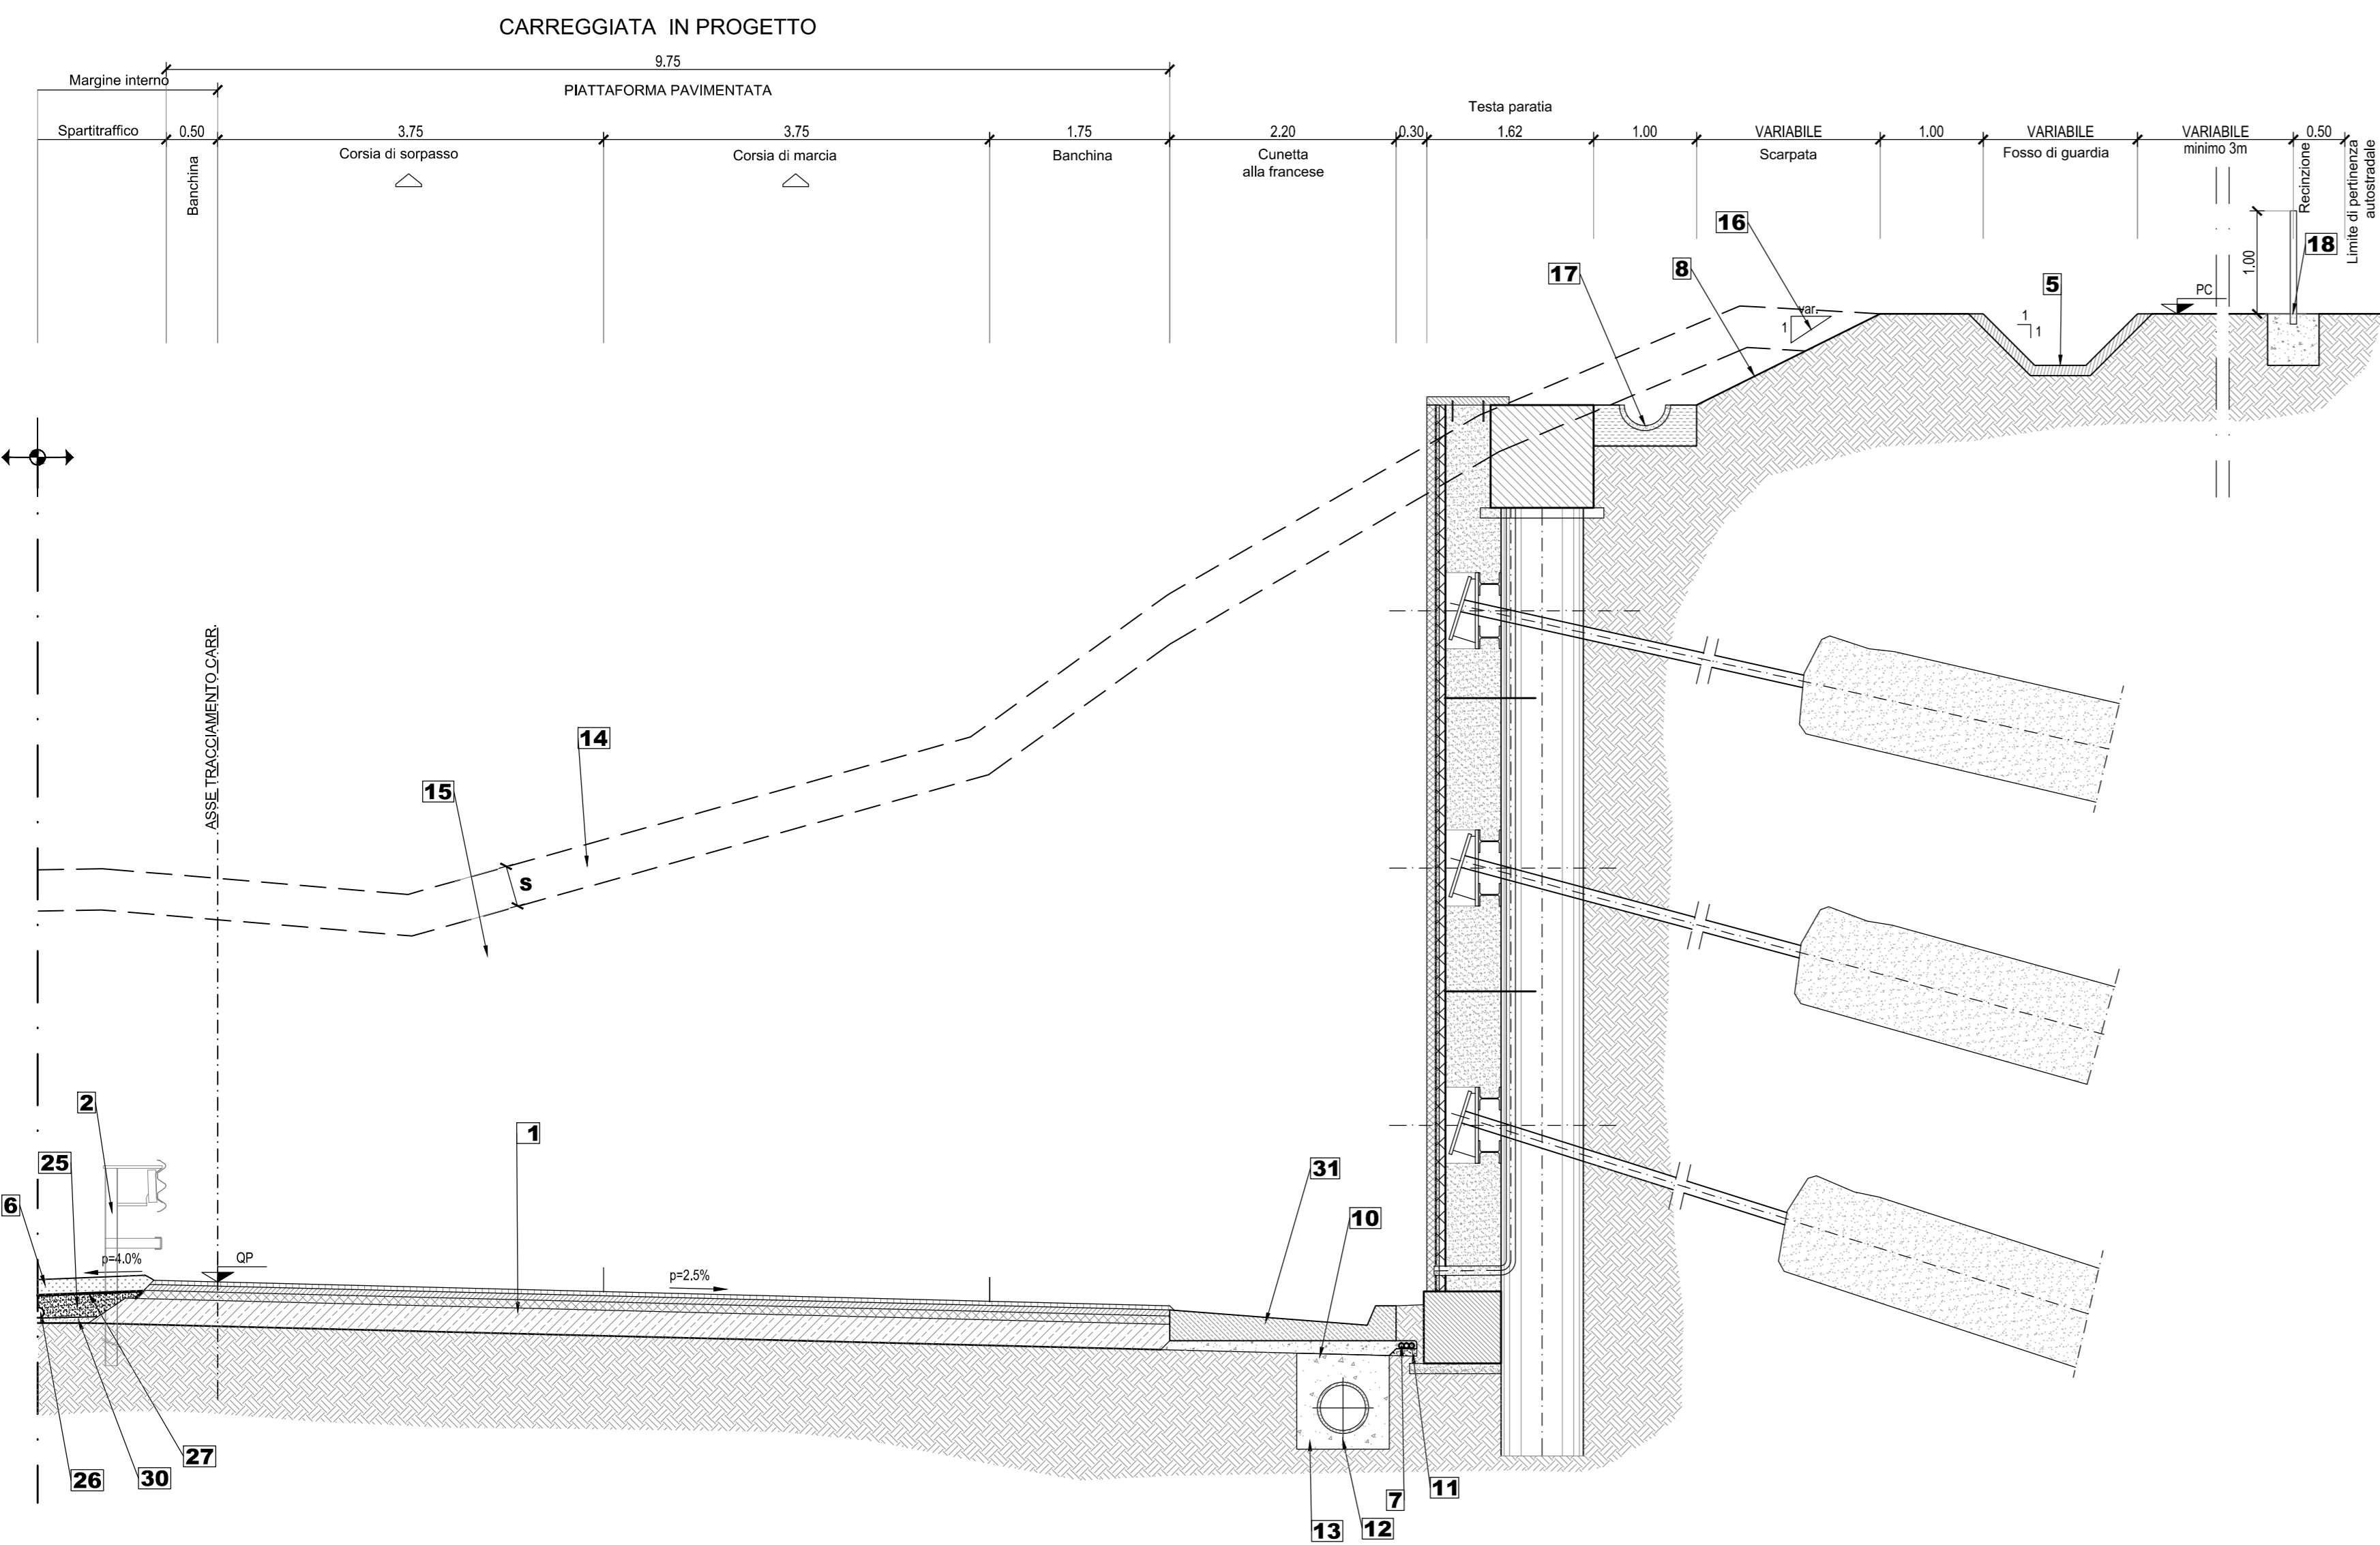


1/2 SEZIONE CATEGORIA B D.M. 05/11/2001 - TIPOLOGICO CON MURI DI SOTTOSCARPA IN TERRA RINFORZATA
Scala 1:50

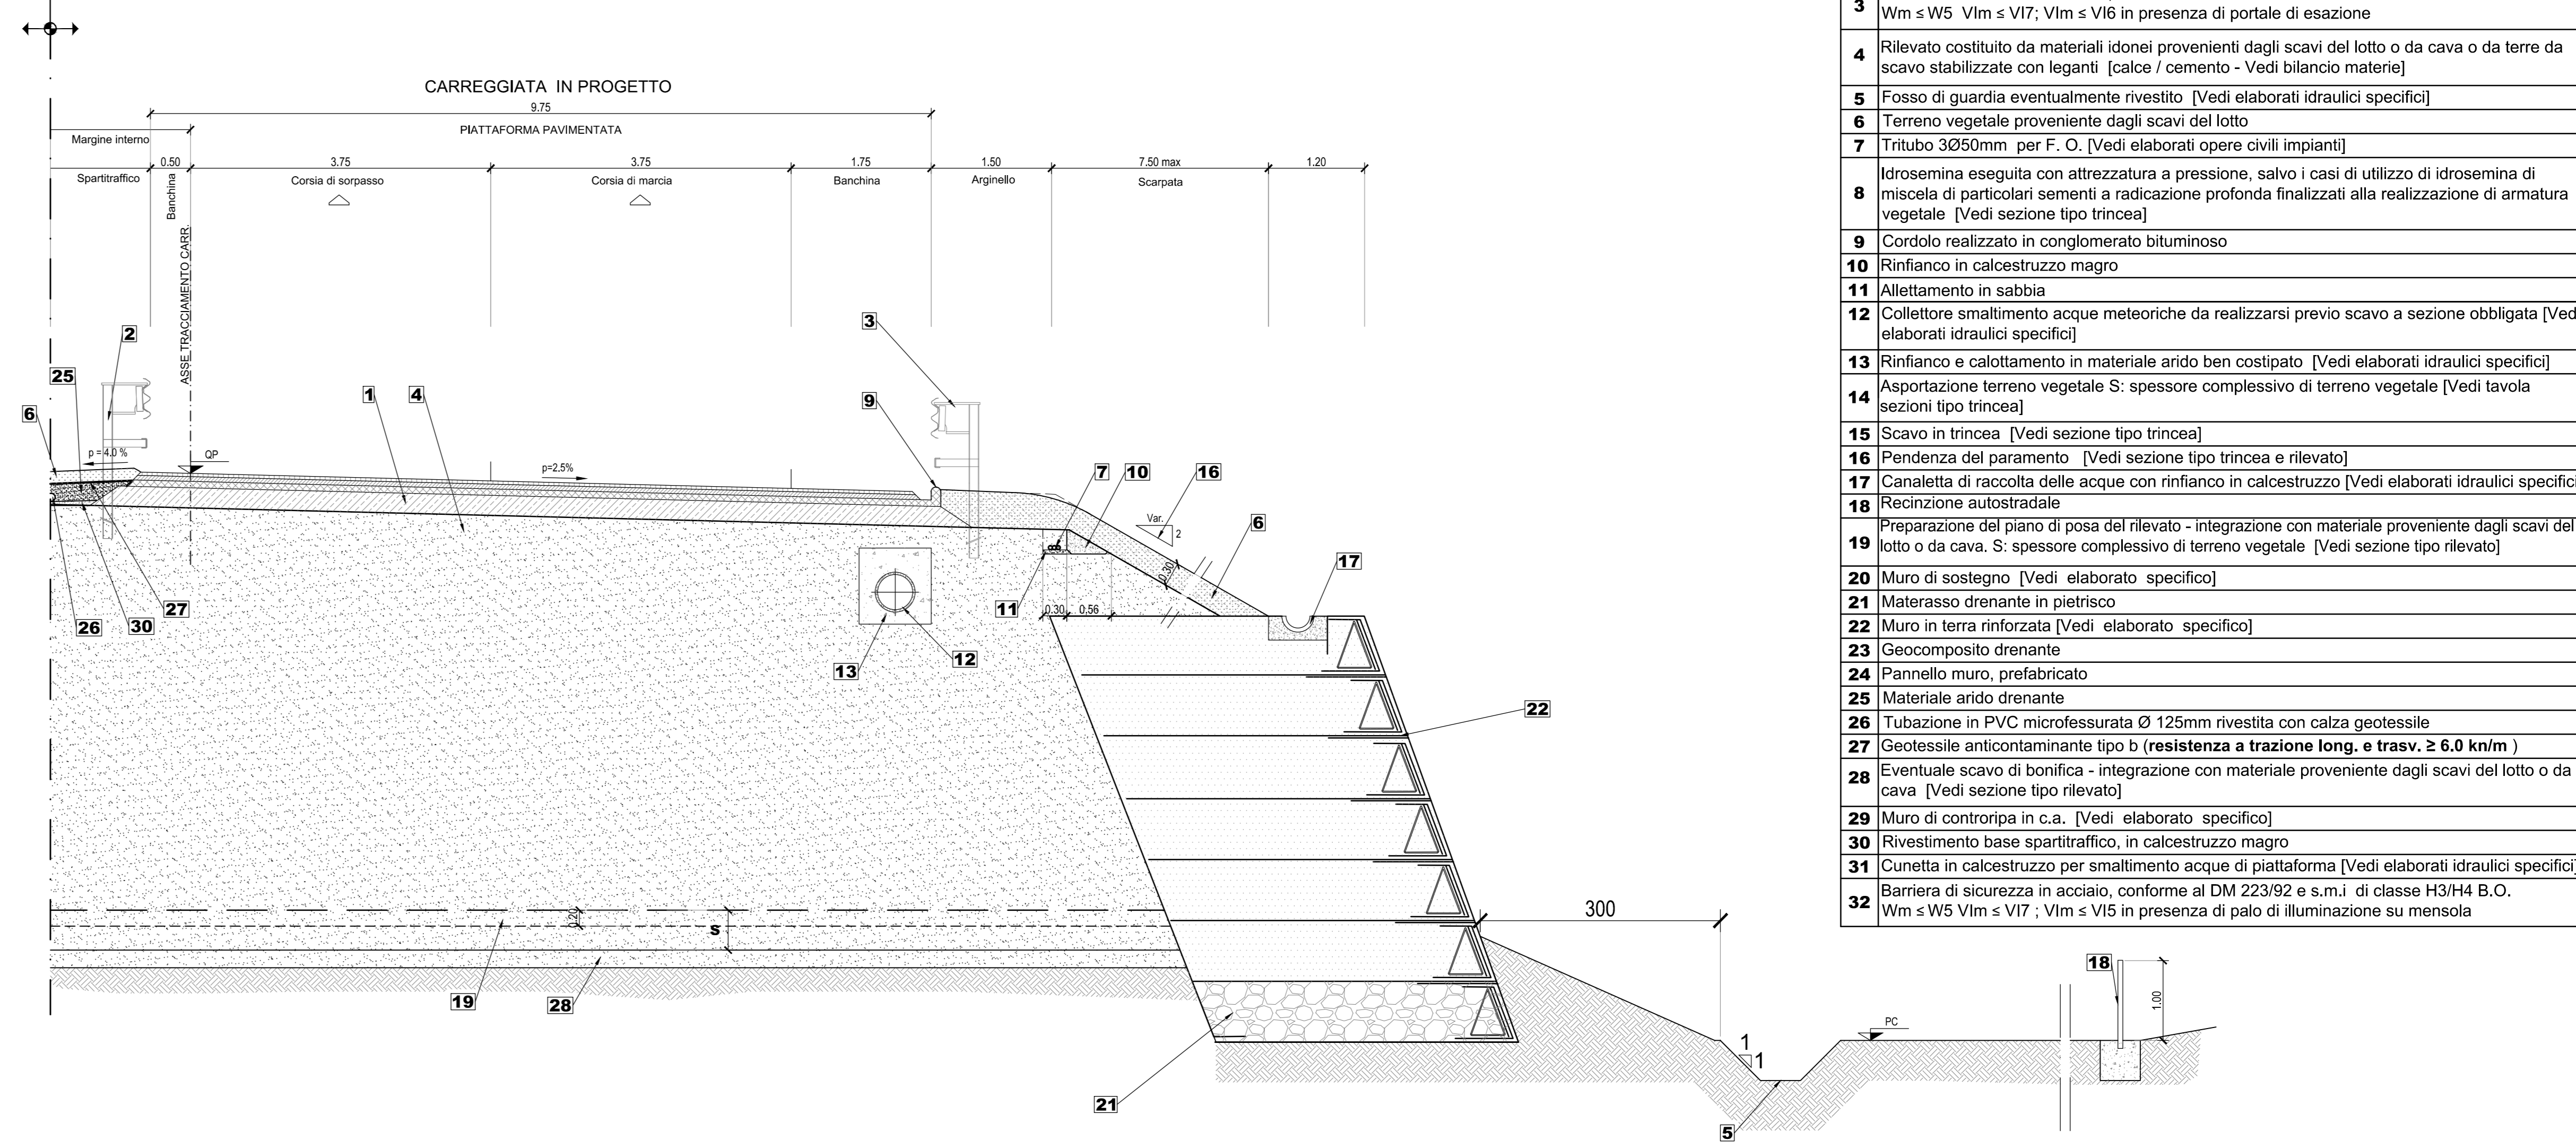


- LEGENDA**
- Sovrastuttura stradale [vedi elaborato D01-T100-CS015-1-WZ-010-0A]
 - Barriera di sicurezza in acciaio, conforme al DM 223/92 e s.m.i di classe H3 B.L. Wm ≤ W5 VIm ≤ V17; VIm ≤ V16 in presenza di pia in spartitraffico
 - Barriera di sicurezza in acciaio, conforme al DM 223/92 e s.m.i di classe H2/H3 B.L. Wm ≤ W5 VIm ≤ V17; VIm ≤ V16 in presenza di portale di esazione
 - Rilevato costituito da materiali idonei provenienti dagli scavi del lotto o da cava o da terre da scavo stabilizzate con leganti [calce / cemento - Vedi bilancio materie]
 - Fosso di guardia eventualmente rivestito [Vedi elaborati idraulici specifici]
 - Terreno vegetale proveniente dagli scavi del lotto
 - Tributo 3050mm per F. O. [Vedi elaborati opere civili impianti]
 - Idrosmina eseguita con attrezzatura a pressione, salvo i casi di utilizzo di idrosmina di miscela di particolari sementi a radicazione profonda finalizzati alla realizzazione di armatura vegetale [Vedi sezione tipo trincea]
 - Cordolo realizzato in conglomerato bituminoso
 - Rinfilo in calcestruzzo magro
 - Allettamento in sabbia
 - Collettore smaltimento acque meteoriche da realizzarsi previo scavo a sezione obbligata [Vedi elaborati idraulici specifici]
 - Rinfilo e calottamento in materiale arido ben costipato [Vedi elaborati idraulici specifici]
 - Asportazione terreno vegetale S: spessore complessivo di terreno vegetale [Vedi tavola sezioni tipo trincea]
 - Scavo in trincea [Vedi sezione tipo trincea]
 - Pendenza del paramento [Vedi sezione tipo trincea e rilevato]
 - Canaletta di raccolta delle acque con rinfilo in calcestruzzo [Vedi elaborati idraulici specifici]
 - Recinzione autostradale
 - Preparazione del piano di posa del rilevato - integrazione con materiale proveniente dagli scavi del lotto o da cava. S: spessore complessivo di terreno vegetale [Vedi sezione tipo rilevato]
 - Muro di sostegno [Vedi elaborato specifico]
 - Materasso drenante in pietrisco
 - Muro in terra rinforzata [Vedi elaborato specifico]
 - Geocomposito drenante
 - Pannello muro, prefabbricato
 - Materiale arido drenante
 - Tubazione in PVC microfessurata Ø 125mm rivestita con calza geotessile
 - Geotessile anticontaminante tipo b [resistenza a trazione long. e trasv. ≥ 6.0 kn/m]
 - Eventuale scavo di bonifica - integrazione con materiale proveniente dagli scavi del lotto o da cava [Vedi sezione tipo rilevato]
 - Muro di contropia in c.a. [Vedi elaborato specifico]
 - Rivestimento base spartitraffico, in calcestruzzo magro
 - Cunetta in calcestruzzo per smaltimento acque di piattaforma [Vedi elaborati idraulici specifici]
 - Barriera di sicurezza in acciaio, conforme al DM 223/92 e s.m.i di classe H3/H4 B.O. Wm ≤ W5 VIm ≤ V17; VIm ≤ V15 in presenza di palo di illuminazione su mensola


1/2 SEZIONE CATEGORIA B D.M. 05/11/2001 - TIPOLOGICO CON MURI DI SOSTEGNO IN C.A.
Scala 1:50

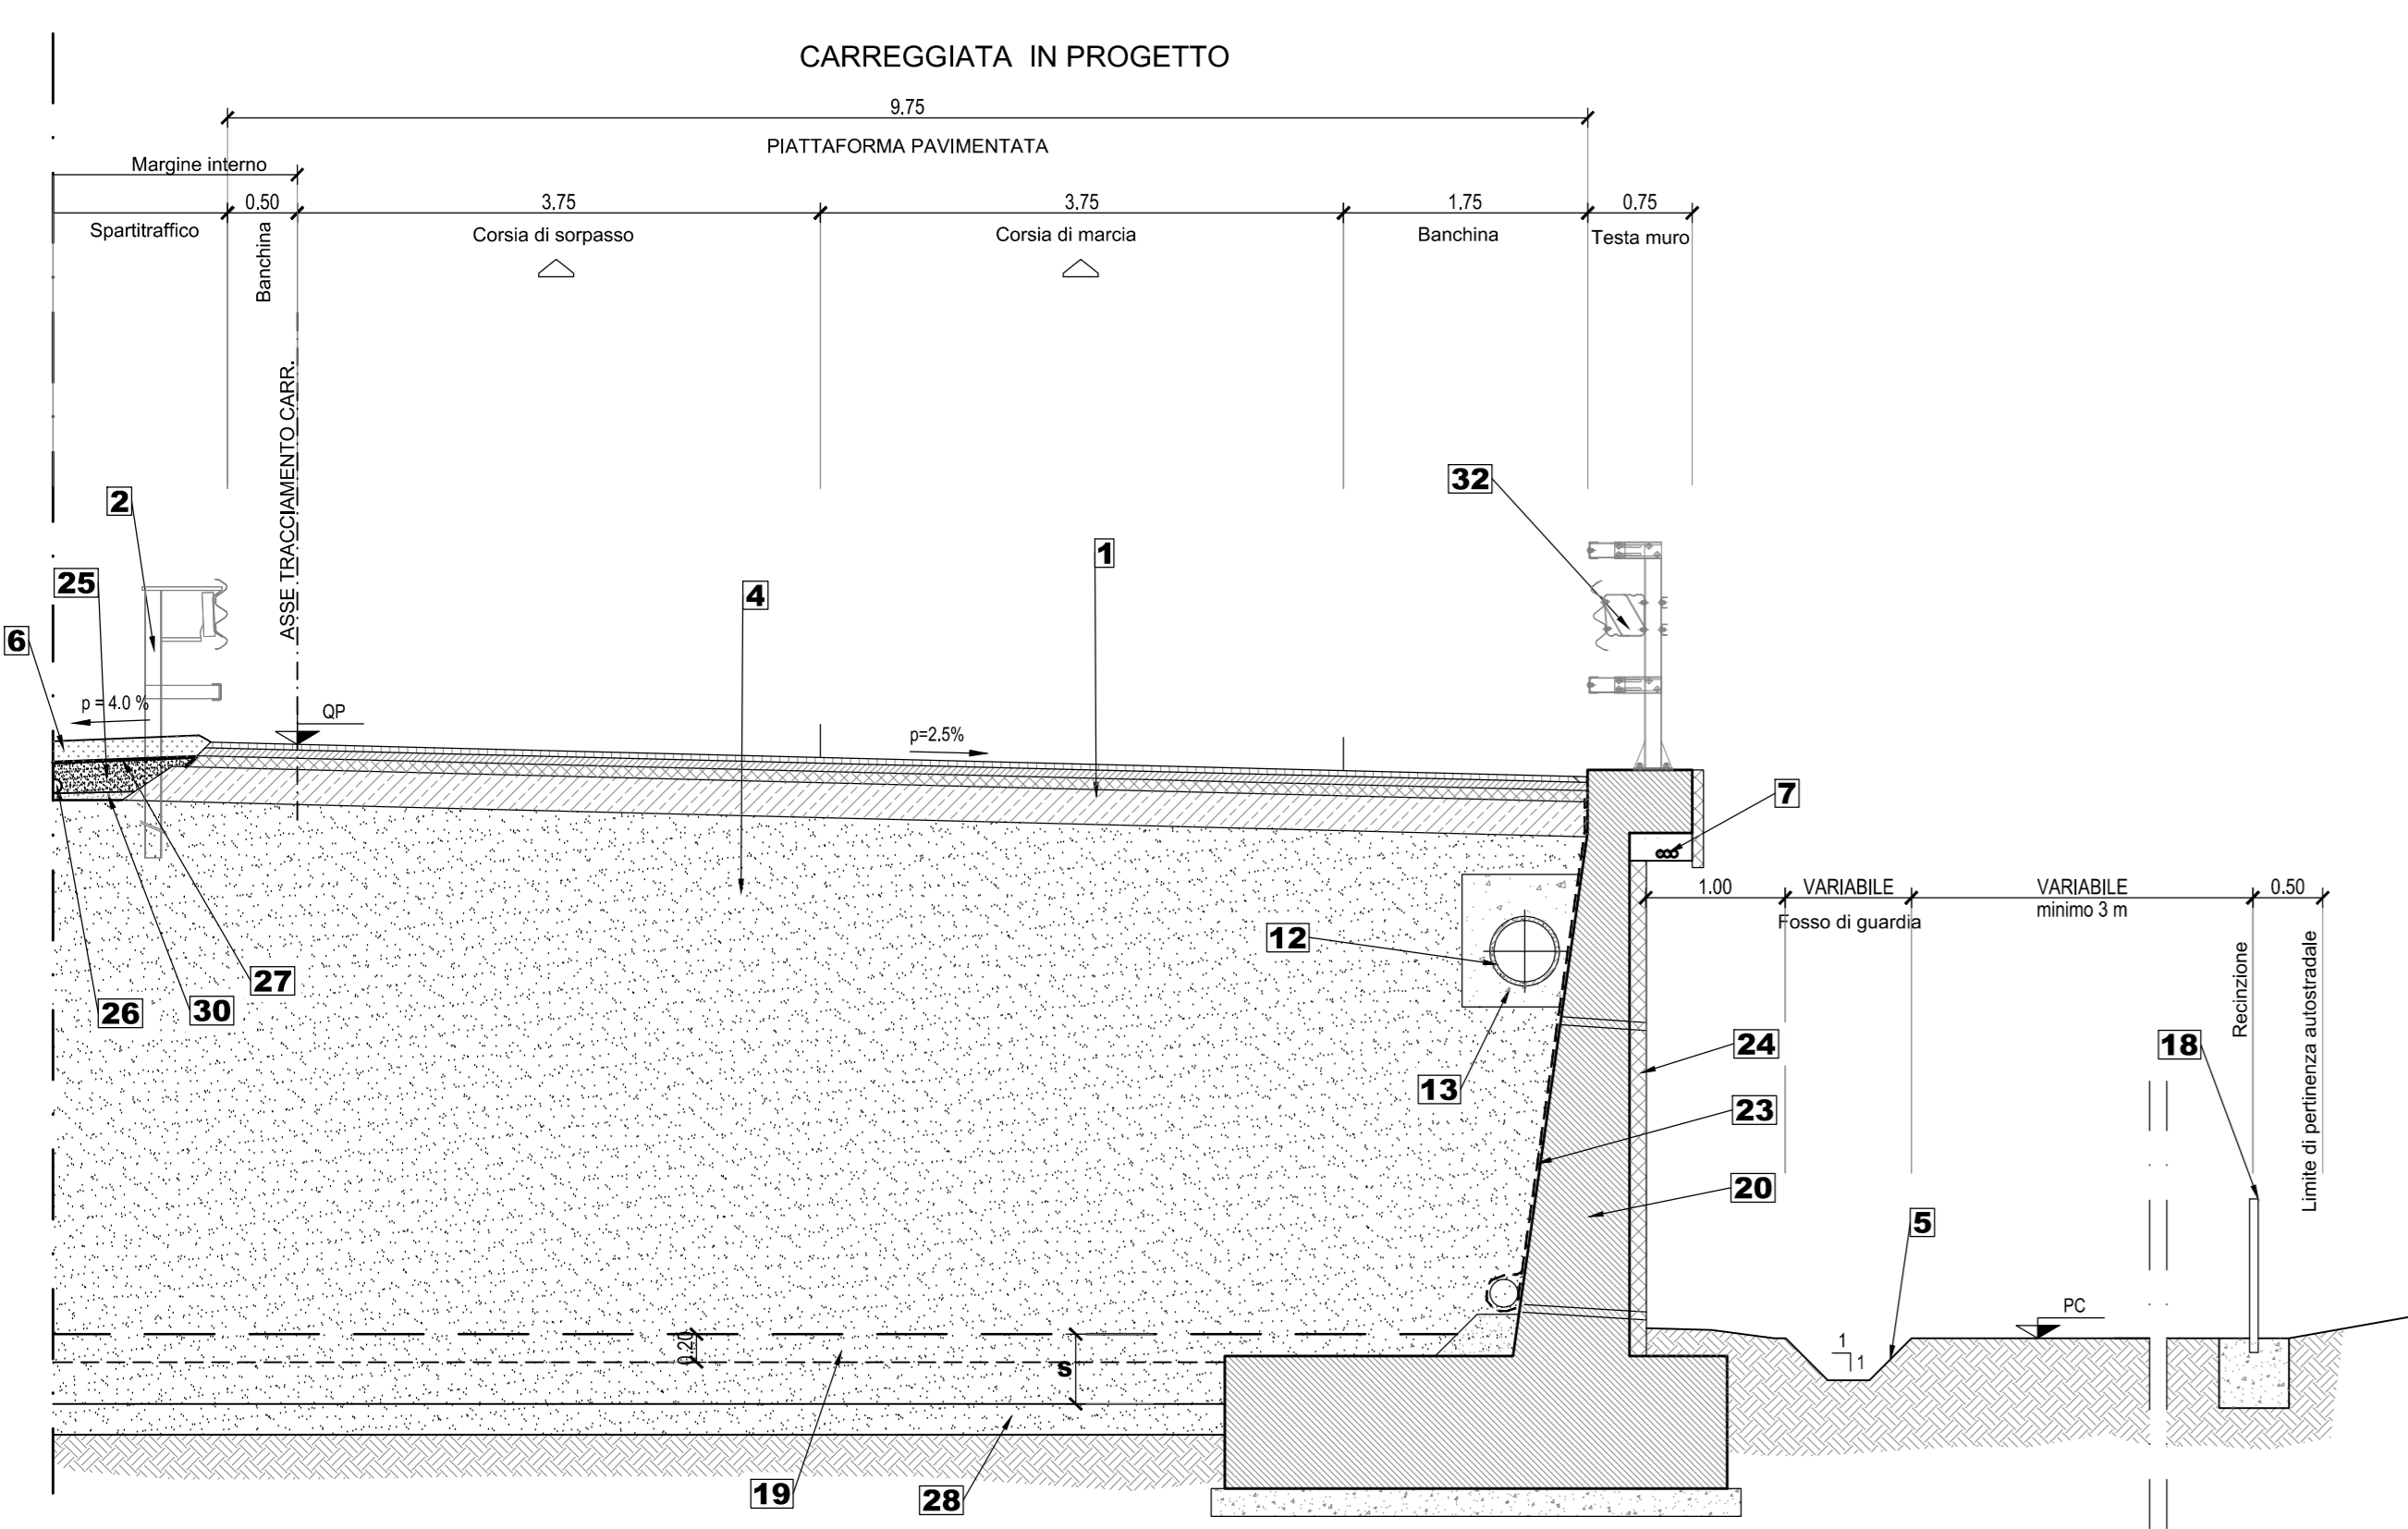

1/2 SEZIONE CATEGORIA B D.M. 05/11/2001 - TIPOLOGICO CON MURI DI SOTTOSCARPA IN C.A.
Scala 1:50

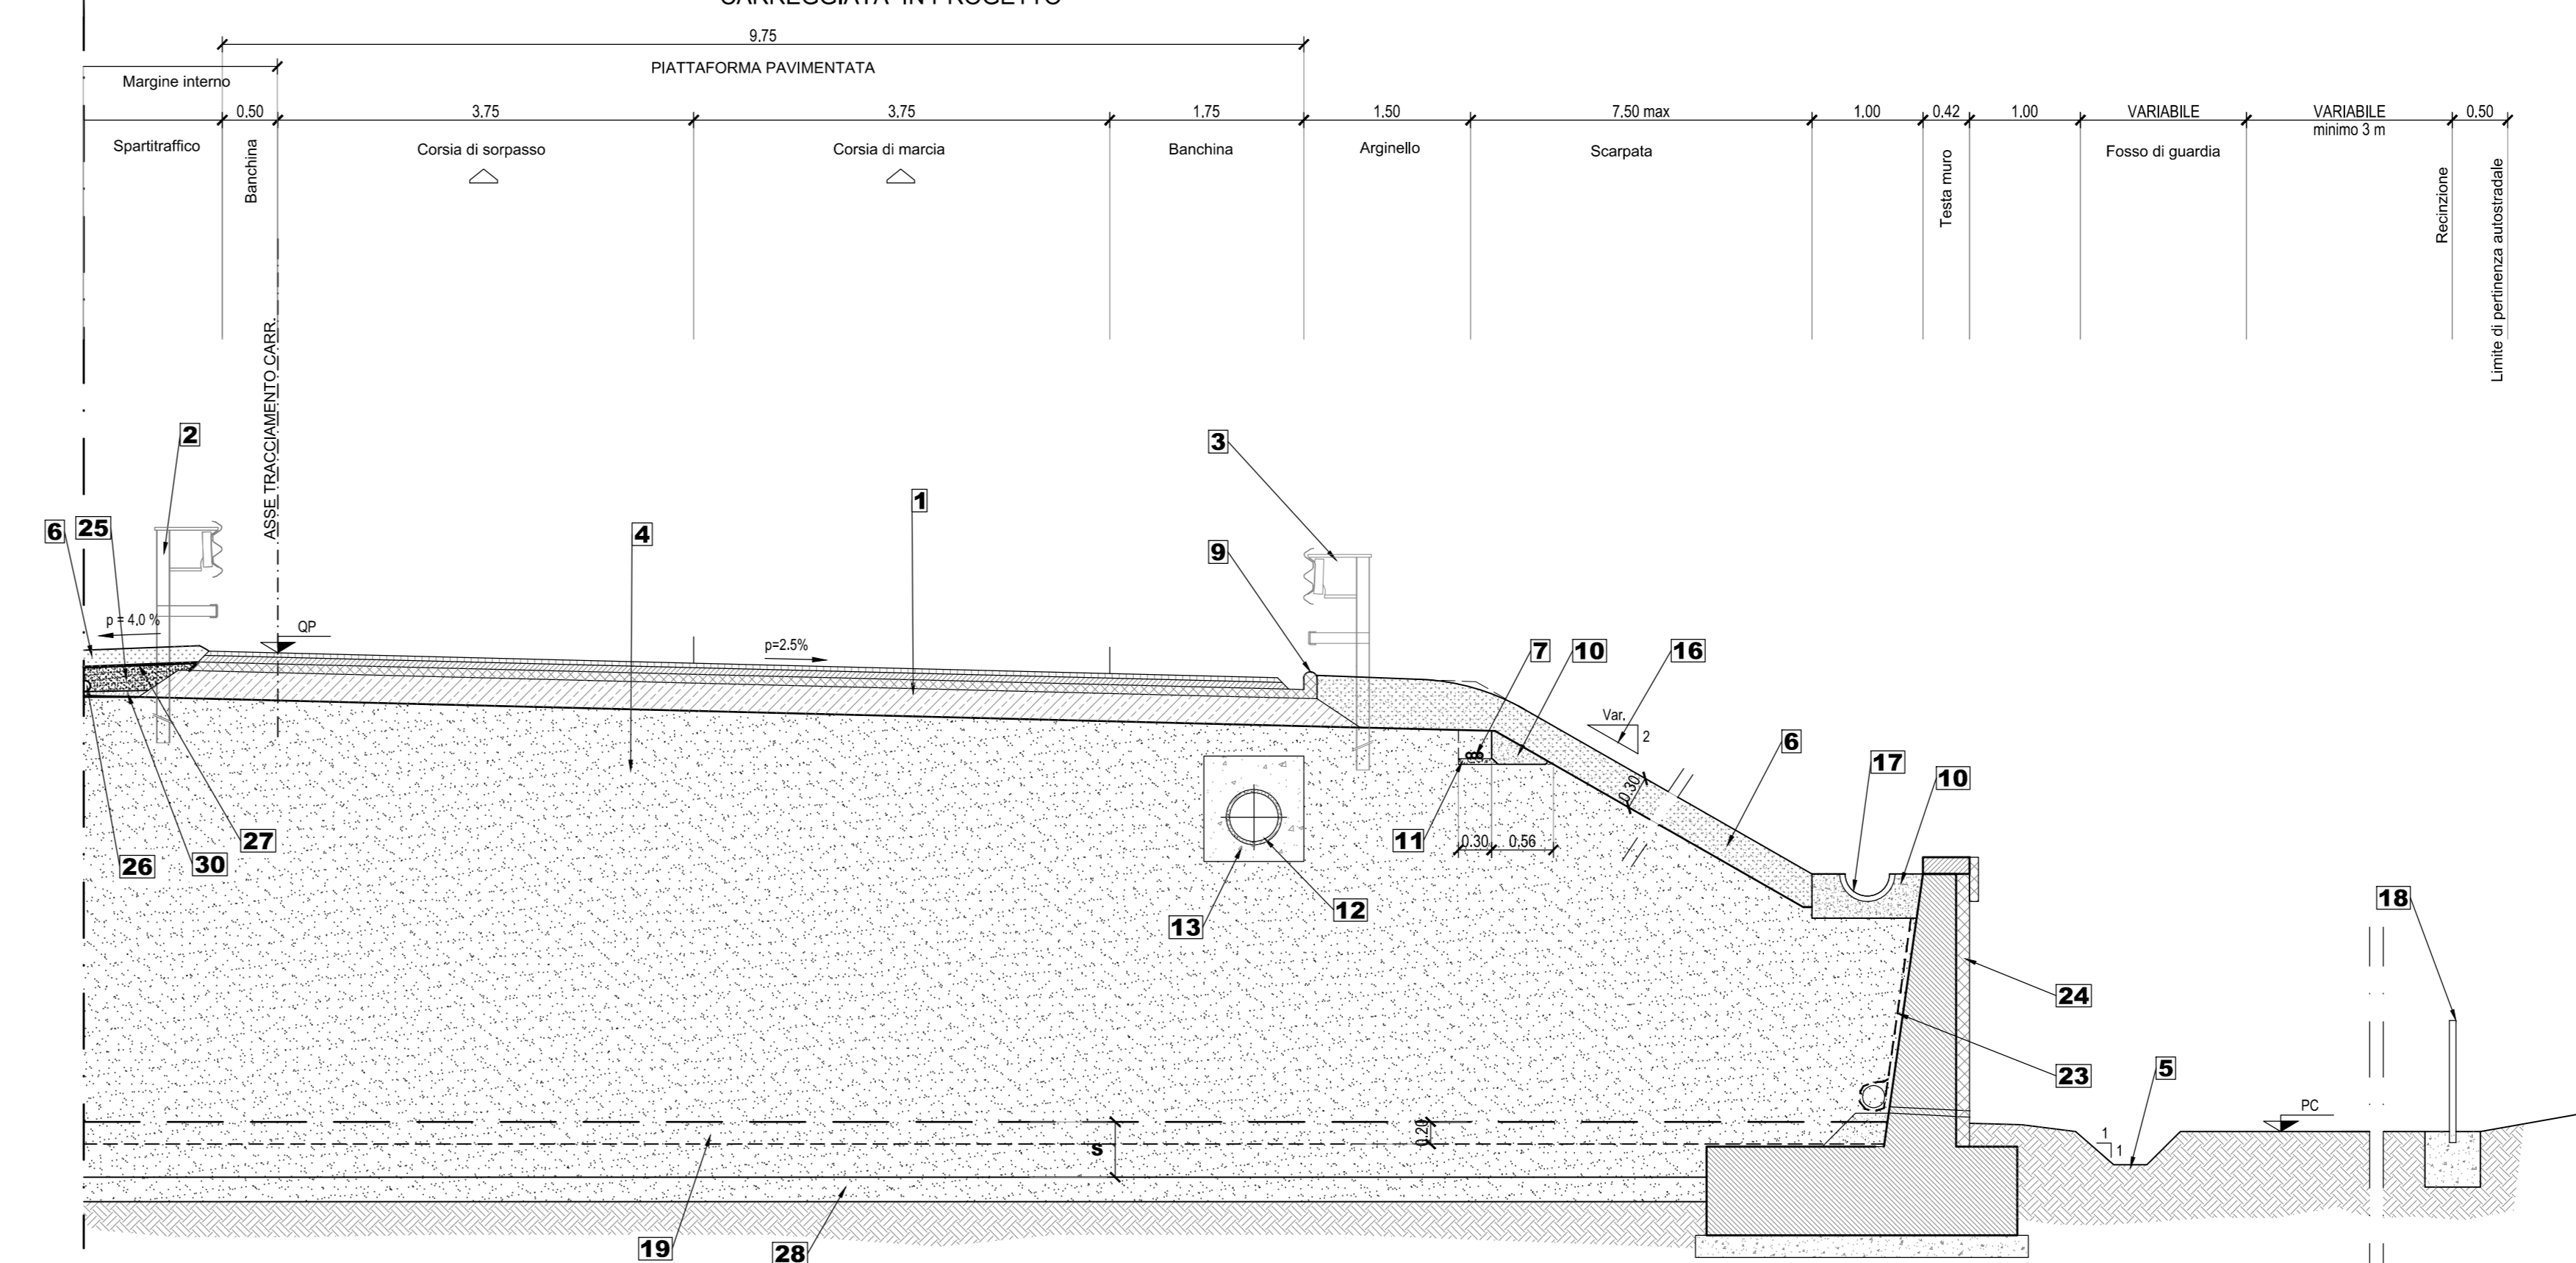

1/2 SEZIONE CATEGORIA B D.M. 05/11/2001 - TIPOLOGICO CON MURI DI CONTRORIPA
Scala 1:50

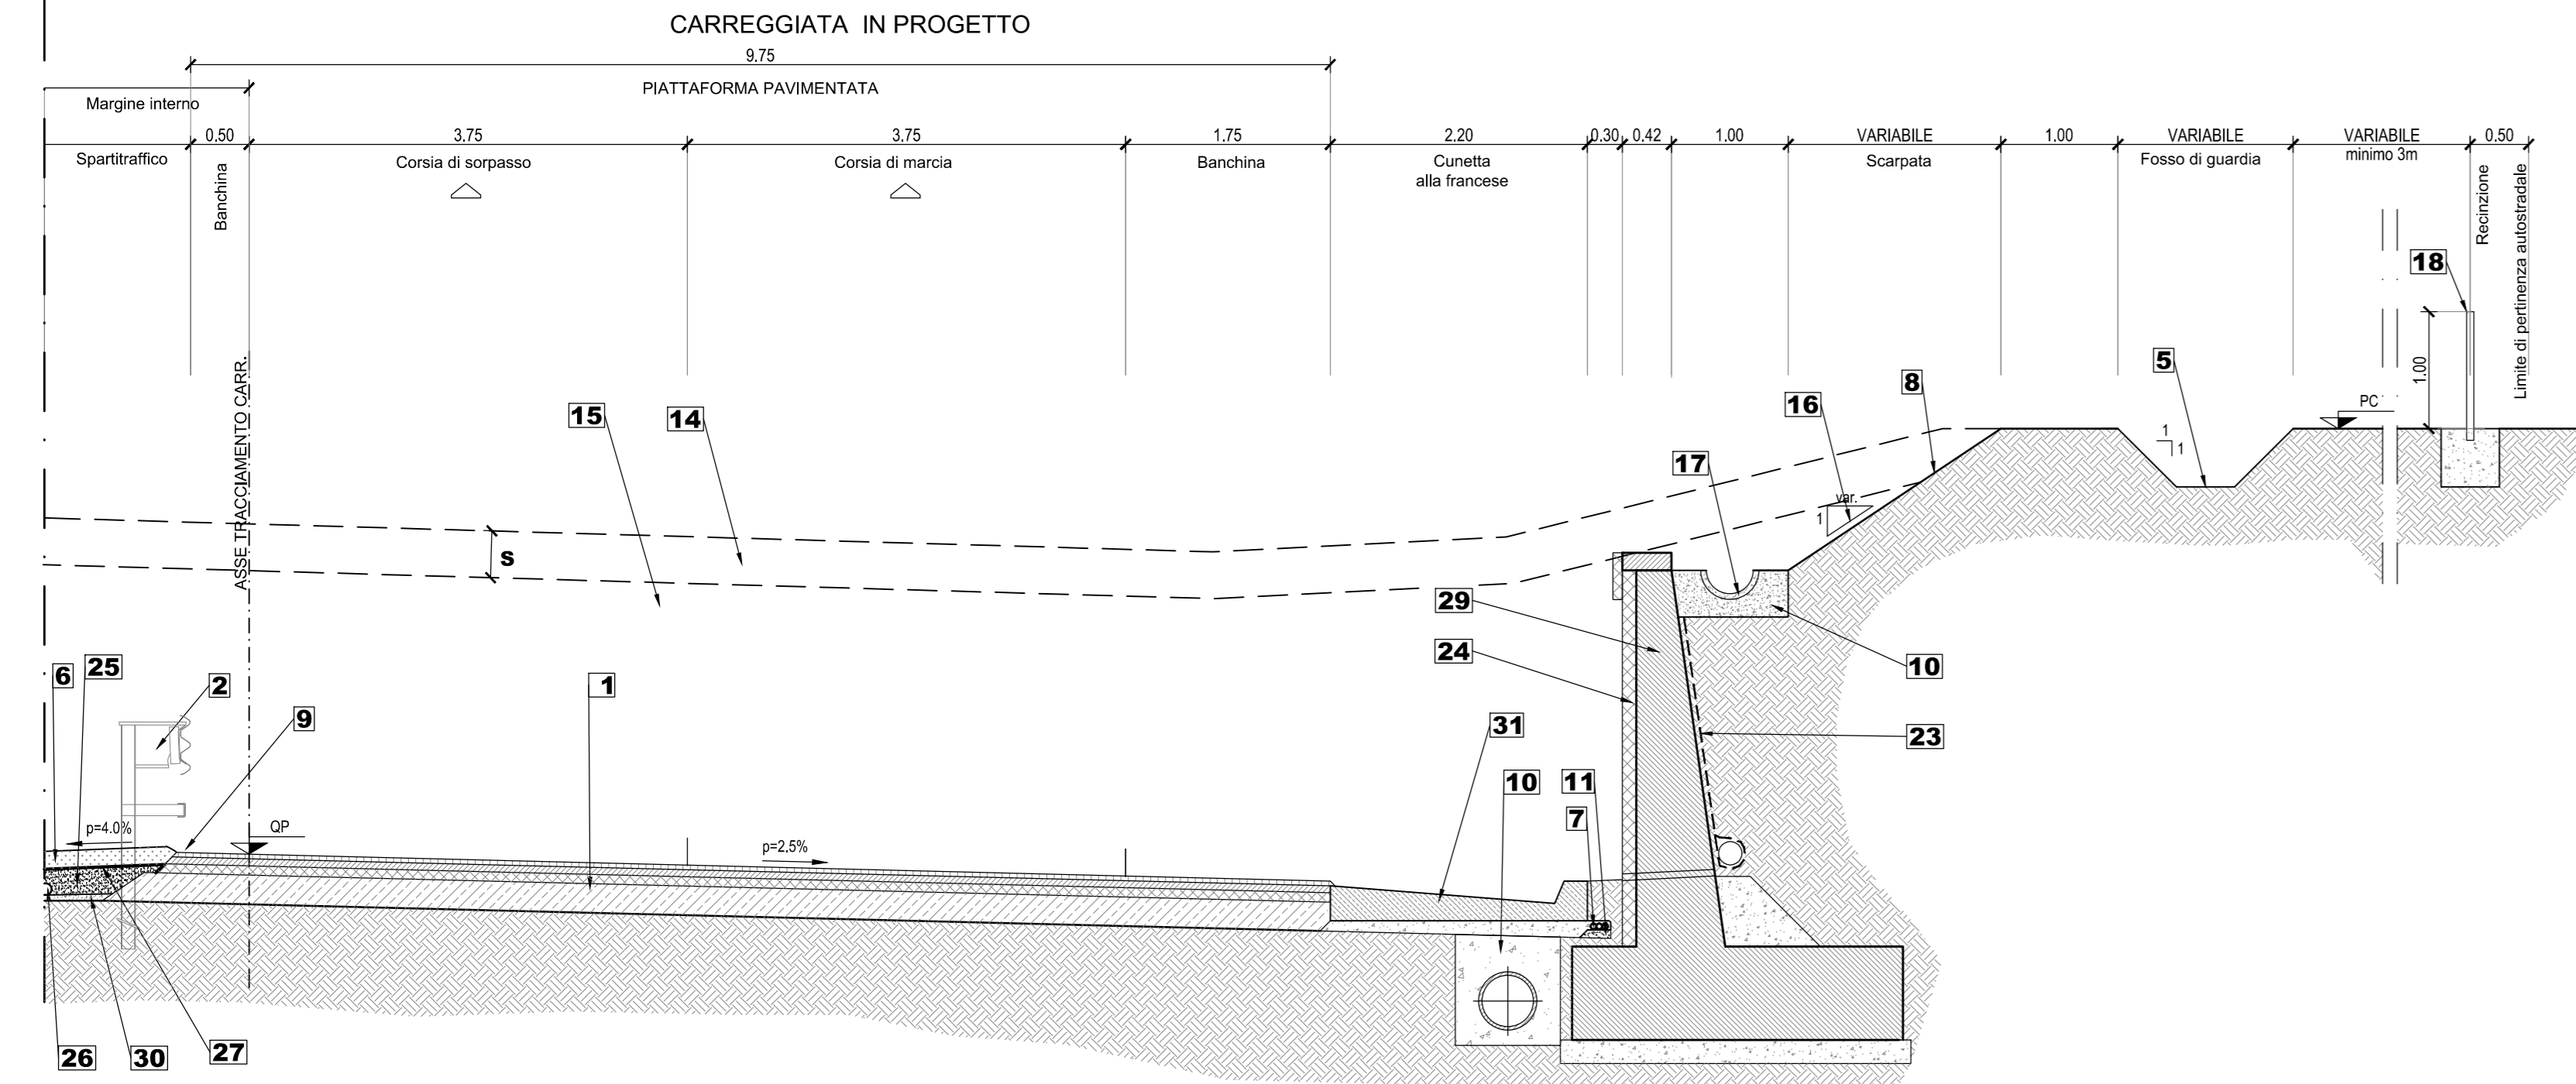

NOTA:
Per i riferimenti alle tabelle si vedano le specifiche tavole dei vari lotti.

Ministero delle Infrastrutture e dei Trasporti
Struttura di Vigilanza sulle Concessionarie Autostradali

AMMODERNAMENTO A N° 4 CORSIE DELLA S.S. 514 "DI CHIARAMONTE" E DELLA S.S. 194 RAGUSANA DALLO SVINCOLO CON LA S.S. 115 ALLO SVINCOLO CON LA S.S. 114.
(C.U.P. F12C0300000001)

PROGETTO DEFINITIVO

PARTE GENERALE
PROGETTO INFRASTRUTTURA
Asse Principale
Sezioni tipo - tipologico opere di sostegno
Tavola 7 di 12

Il Progettista SILECspa
Responsabile di progetto ed incaricato delle integrazioni tra le varie prestazioni: Ing. Santa Monaco - Ordine Ing. Torino 5760H
Supporto specialistico: Ottimizzazione della cartizzazione delle opere: Ing. Gianmaria De Stavola - Ordine Ing. Venezia 2074

Consulenze specialistiche
Geologo: Dott. Geologo Fabio Melchiorri - Ordine Geologi del Lazio A.P. n. 663
Geotecnica e opere d'arte minori: Ing. Antonio Alparone
Opere d'arte principali: Gallerie Ing. G. Guiducci
Opere di mitigazione dell'impatto ambientale: Rumore, vibrazioni ed atmosfera: Ecosistemi e paesaggio

ITALCONSULT **GP Ingegneria** **ALTRAN**

REFERIMENTO ELABORATO: FASE DISCIPLINA/OPERA DOC. PROG. ST. REV. FOGLIO DATA
D01 T1 100 CS015 1 WB 006 0A 07 di 12 GENNAIO '17
SCALE: 1:50

REV.	DATA	DESCRIZIONE	REDAZIONE	VERIFICATO	APPROVATO
A	GENNAIO '17	Emissione	EFARM	De Stavola	Monaco

IL RESPONSABILE DEL PROCEDIMENTO: SARC SRL
IL CONCESSIONARIO: SARC SRL
L'ENTITA' COSTRUTTRICE: VISTO PER ACCETTAZIONE