

LEGENDA

Limiti amministrativi
 Caprini Regionali
 Caprini Provinciali
 Caprini Comunali

CAPITOLO
 PERCORSO CAVA-SVINCOLO ESISTENTE
 LUNGHEZZA TRATTO

CT086
 CAVA "PRIMARIA"

CT051
 CAVA "SECONDARIA"

C-3
 AREA DI CANTIERE

I.C.B.01
 IMPIANTI DI CONGLOMERATI BITUMINOSI

L1 - 1
 AREE DI RIMODELLAMENTO (CANTIERE DI ADEMPIMENTO)

AREA DI CAVA
 POLO DI APPROVVIGIONAMENTO

PROVINCIA : SIRACUSA
COMUNE : Lentini


PROVINCIA : SIRACUSA
COMUNE : Francofonte

PROVINCIA : SIRACUSA
COMUNE : Buccheri

PROVINCIA : SIRACUSA
COMUNE : Augusta

PROVINCIA : SIRACUSA
COMUNE : Carlentini

PROVINCIA : SIRACUSA
COMUNE : Melilli

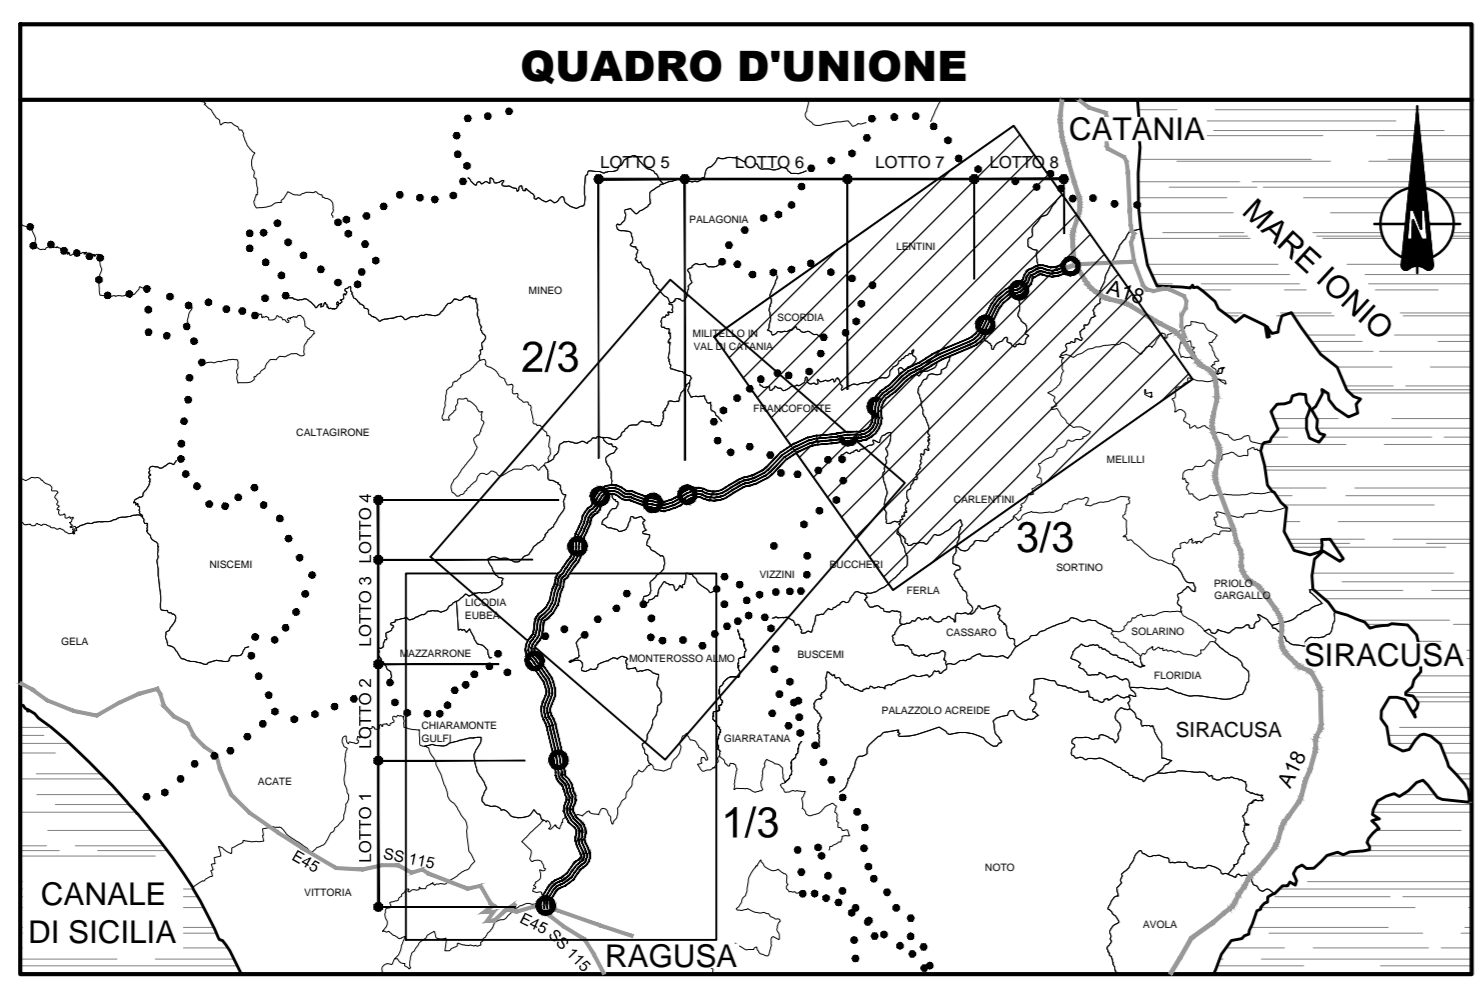

ID CAVA	ESERCENTE	FORNITURA	SMALTIMENTO
CT 47	CO.P.P. Commercio Prodotti Petrolieri S.r.l.	Calcarente	TRS + inerti da demolizione
CT 48	CO.P.P. Commercio Prodotti Petrolieri S.r.l.	Tufo vulcanico	TRS + inerti da demolizione
CT 97	GESAC S.r.l.	calcarente	TRS
CT 50	GEDIN S.r.l.	Tufo vulcanico	TRS
CT 52	GEDIN S.r.l.	Tufo vulcanico	TRS
CT 85	COLACEM S.p.A.	-	TRS
CT 86	F.lli Scatzo S.r.l.	Calcare	TRS
CT 92	Soc.tà Falcone S.r.l.	Calcare	TRS
RG 07	Soc.tà PMC Costruzioni S.r.l.	Calcare	TRS + inerti da demolizione
RG 19	Ditta Occhipinti Armando	Calcare	TRS + inerti da demolizione
RG 43	COLACEM S.p.A.	Calcare	TRS
RG 503	Comisana Lapidei S.r.l.	Ghiaia	TRS
SR 06	KATANA TRASPORTI S.r.l.	Sabbia	-
SR 08	L'ARENARIA S.r.l.	Calcarente	-
SR 09	GRANULATI BASALTI S.r.l.	Basalto	TRS
SR 14	Ferraro Fiorentino Sebastiano	Calcarente	TRS

Ministero delle Infrastrutture e dei Trasporti
Struttura di Vigilanza sulle Concessionarie Autostradali

AMMODERNAMENTO A N° 4 CORSIE DELLA S.S. 514 "DI CHIARAMONTE" E DELLA S.S. 194 RAGUSANA DALLO SVINCOLO CON LA S.S. 115 ALLO SVINCOLO CON LA S.S. 114.
(C.U.P. F12C0300000001)

PROGETTO DEFINITIVO

PARTE GENERALE
CANTIERIZZAZIONE
Individuazione cave e siti di deposito
Tavola 3 di 3

Il Progettista **Supporto specialistico**

Responsabile di progetto ed esecuzione delle indagini tra le varie prestazioni:
 Ing. Santa Monaco - Ordine Ing. Torino 5760H

Organizzazione della cantierizzazione delle opere:
 Ing. Giannaria De Stavola - Ordine Ing. Venezia 2074

Consulenze specialistiche

Geologo:
 Dott. Geologo Fabio Melchioni
 Ordine Geologi del Lazio A.P. n. 663

Geotecnica e opere d'arte minori:
 Ing. Antonio Alparone

Opere d'arte principali:
 Ing. G. Mondello

Opere di mitigazione dell'impatto ambientale:
 Gallerie
 Ing. G. Guiducci
 Ecosistemi e paesaggio
 Rumore, vibrazioni ed atmosfera
 altran

ITALCONSULT **GP Ingegneria**

RIFERIMENTO ELABORATO
 FASE: D01 | TRLT: T100 | CA: CA011 | DOC: 003 | PROG: 003 | ST.REV: 0A | FOGLIO: 03 | DATA: GENNAIO '17

REV. DATA DESCRIZIONE REVISIONI VERIFICATO APPROVATO
 A GENNAIO 17 Emissione SILEC D'AMM. MONACO

IL RESPONSABILE DEL PROCEDIMENTO: SARC SRL
 IL CONCESSIONARIO: SARC SRL
 L'ENTITA' COSTRUTTRICE: SARC SRL