

**LEGENDA**

Progetto dell'infrastruttura: Progetto (solid line), Limiti amministrativi: Contorni Comunali (dotted line), Contorni Provinciali (dashed line), Area vincolata: Corridoio di studio delle aree vincolate (shaded area).

**STRUTTURE \***

- Rilievi da 600 a 1200 m
- Rilievi da 400 a 600 m

**PAESAGGIO NATURALE \***

- Coperture boschive
- Vegetazione ripariale
- Espressioni geomorfologiche di connessione paesaggistica
- Reti idrografiche
- Espressioni naturalistiche di connessione paesaggistica
- Garghine
- Leccele
- Stigliante

**PAESAGGIO INSEDIATIVO \***

- Centri urbani
- Frangie urbane
- Aree suburbane
- Complessi rurali e masserie
- Viabilità primaria
- Viabilità secondaria e campestre
- Centri storici
- Edificio rurale di interesse spoglio
- Ruine in prossimità dell'intervento (da sopralluogo)
- Percorsi di interesse storico
- Ferrovie storiche
- Viabilità storica, regie trazzere


**PAESAGGIO AGRARIO \***

- Culture tradizionali
- Oliveti
- Agrumeti
- Culture intensive
- Tendoni una da tavolo
- Ambiti di identità storico-territoriale
- I muretti a secco del Ragusano
- La bonifica del Lago di Lentini

**DEFINIZIONE DEGLI AMBITI PAESAGGISTICI \***

- Ambito 1: Paesaggio degli Altipiani Iblei
- Ambito 2: Paesaggio dell'olivo
- Ambito 3: Paesaggio della cultura intensiva
- Ambito 4: Paesaggio del Tavolero Ibleo
- Ambito 5: Paesaggio dell'agrumeto della piana di Lentini

\* NOTA: I colori seguono l'orientamento dei nord geografico

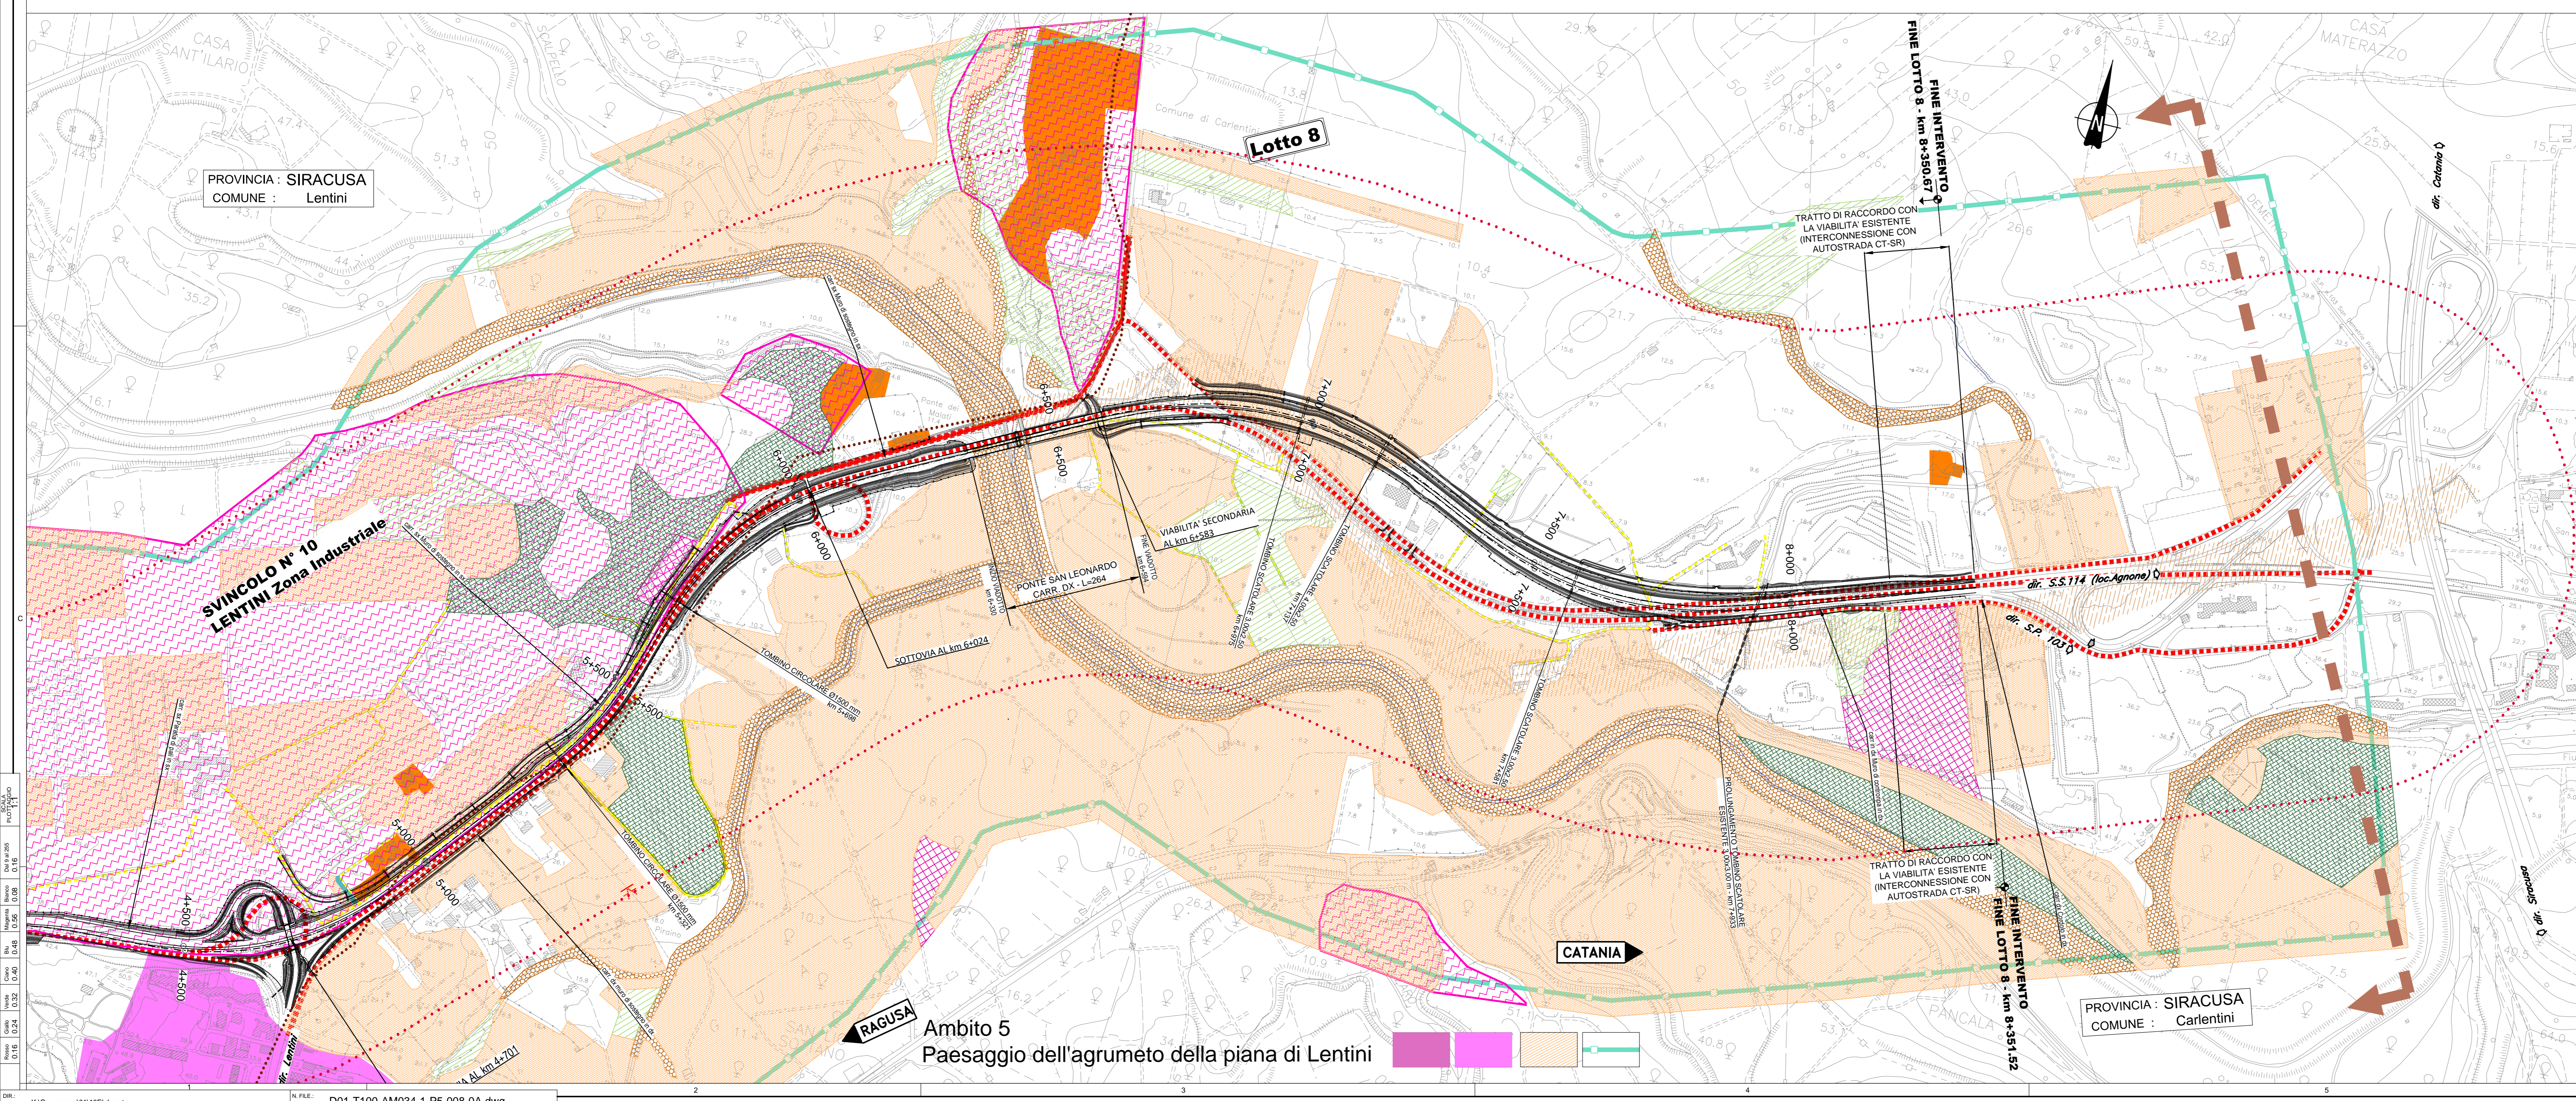

Ministero delle Infrastrutture e dei Trasporti  
Struttura di Vigilanza sulle Concessionarie Autostradali

**AMMODERNAMENTO A N° 4 CORSIE DELLA S.S. 514 "DI CHIARAMONTE" E DELLA S.S. 194 RAGUSANA DALLO SVINCOLO CON LA S.S. 115 ALLO SVINCOLO CON LA S.S. 114.**  
(C.U.P. F12C0300000001)

**PROGETTO DEFINITIVO**

**PARTE GENERALE AMBIENTE**  
Studi ambientali e paesaggistici - Paesaggio  
Carta dei caratteri del paesaggio  
Tavola 8 di 8

**Il Progettista** | **Supporto specialistico**

Responsabile di progetto ed incaricato della progettazione delle opere: Ing. Santa Monaco - Ordine Ing. Torino 57608 | **SILEC spa** | Direzione delle opere: Ing. Giannaria De Stavola - Ordine Ing. Venezia 2074

**Consulenze specialistiche**

**Geologo:** Dott. Geologo Fabio Micheli - Ordine Geologi del Lazio A.P. n. 663 | **Geotecnica e opere d'arte minori:** Ing. Antonio Alparone | **LISEA**

**Opere d'arte principali:** Galleria: Ing. G. Guiducci | **Opere di mitigazione dell'impatto ambientale:** Rumore, vibrazioni ed atmosfera: Ing. G. Mandola | **GPingegneria** | **altran**

**REFERIMENTO ELABORATO**

FASE	TRILT	DISCIPLINA/OPERA	DOC	PROGR.	ST/REV.	FOGLIO	DATA
D01	T100	AM034	1	P5	008	0A	GENNAIO '17
REV.	DATA	DESCRIZIONE	REVISIONI/REVISIONI	VERIFICATO	APPROVATO		
A	GENNAIO '17	Emissione		Autentica	D'Amico	Monaco	

**IL RESPONSABILE DEL PROCEDIMENTO** | **IL CONCESSIONARIO** SARC SRL | **L'ENTITA' COSTRUTTRICE**