

LEGENDA

Progetto dell'infrastruttura: Progetto

Limiti amministrativi: Confini Comunali, Confini Provinciali

CLASSIFICAZIONE CORINE BIOTOPES
SISTEMA NATURALE, SEMINATURALE, FORESTALE


22.1 Acque ferme laghi e piccoli invasi senza o poveri di vegetazione	32.24 Formazioni a palma nana
24 Acque correnti	32.4 Garighe a macchie mediterraneo-calcicole
24.225 Greti dei torrenti mediterranei	34.6 Steppes di alte erbe mediterranee
24.21 Greti privi di vegetazione	34.81 Praterie aride del Mediterraneo
31.81 Cespugli a Prunus e Rubus	41.72 Querceti di roverella
31.82 Formazione della Sella e dell'alta perennifera	44.1273 Boschi ripariali a Salix pedunculata della Sicilia
32.2 Formazioni arbustive termomediterranee	44.141 Formazioni mediterranee a galleria di salice bianco (mestice 1)
32.21 Cespugli roveti e garighe termomediterranee	44.8131 Cespugli a Tamusio del Mediterraneo occidentale
32.215 Macchia bassa a Callitriche sp.	45.215 Sugherete dell'Italia meridionale
32.22 Cespugli termomediterranei formazioni a Euphorbia dendroidea	45.31 Laccusi mediterranei e termomediterranei
32.23 Formazioni ad Ampelodesmos mauritanicus	53.82 Formazioni ad Arundo donax

SISTEMA AGRICOLA

82.12 Sarne e orti	83.211 Vigneti tradizionali
82.3A Colture di tipo estensivo e sistemi agricoli complessi	83.212 Vigneti intensivi
83.111 Oliveti tradizionali	83.311 Partigioni di colture autoctone
83.112 Oliveti intensivi	83.322 Partigioni di esalpi
83.14 Mandorlieto	83.325 Rimboscamenti di latifoglie a Quercus sp.
83.152 Frutteti meridionali	
83.15F Floodati	
83.16 Agrumi	

SISTEMA ANTROPICO

84.12 Fari alberati di latifoglie e conifere	86.31 Costruzioni industriali attive
85.31 Giardini ornamentali	86.31A Costruzioni industriali attive/semi rinnovabili
85.32 Giardini di sussistenza	86.32 Siti estrattivi attivi
86.11 Centri urbani	86.43 Principali arterie stradali
86.11A Frangie urbane	86.431 Margine delle reti infrastrutturali e aree in disuso
86.12 Aree suburbane	86.431A Viabilità secondaria, viabilità composita
86.14 Ruderi urbani e cantieri	86.434 Costruzioni industriali in disuso
86.14A Cimiteri	86.5 Serre e costruzioni agricole
86.24 Villaggi masserie, complessi rurali	87.2 Comunità rurali
86.28 Edifici sparsi	

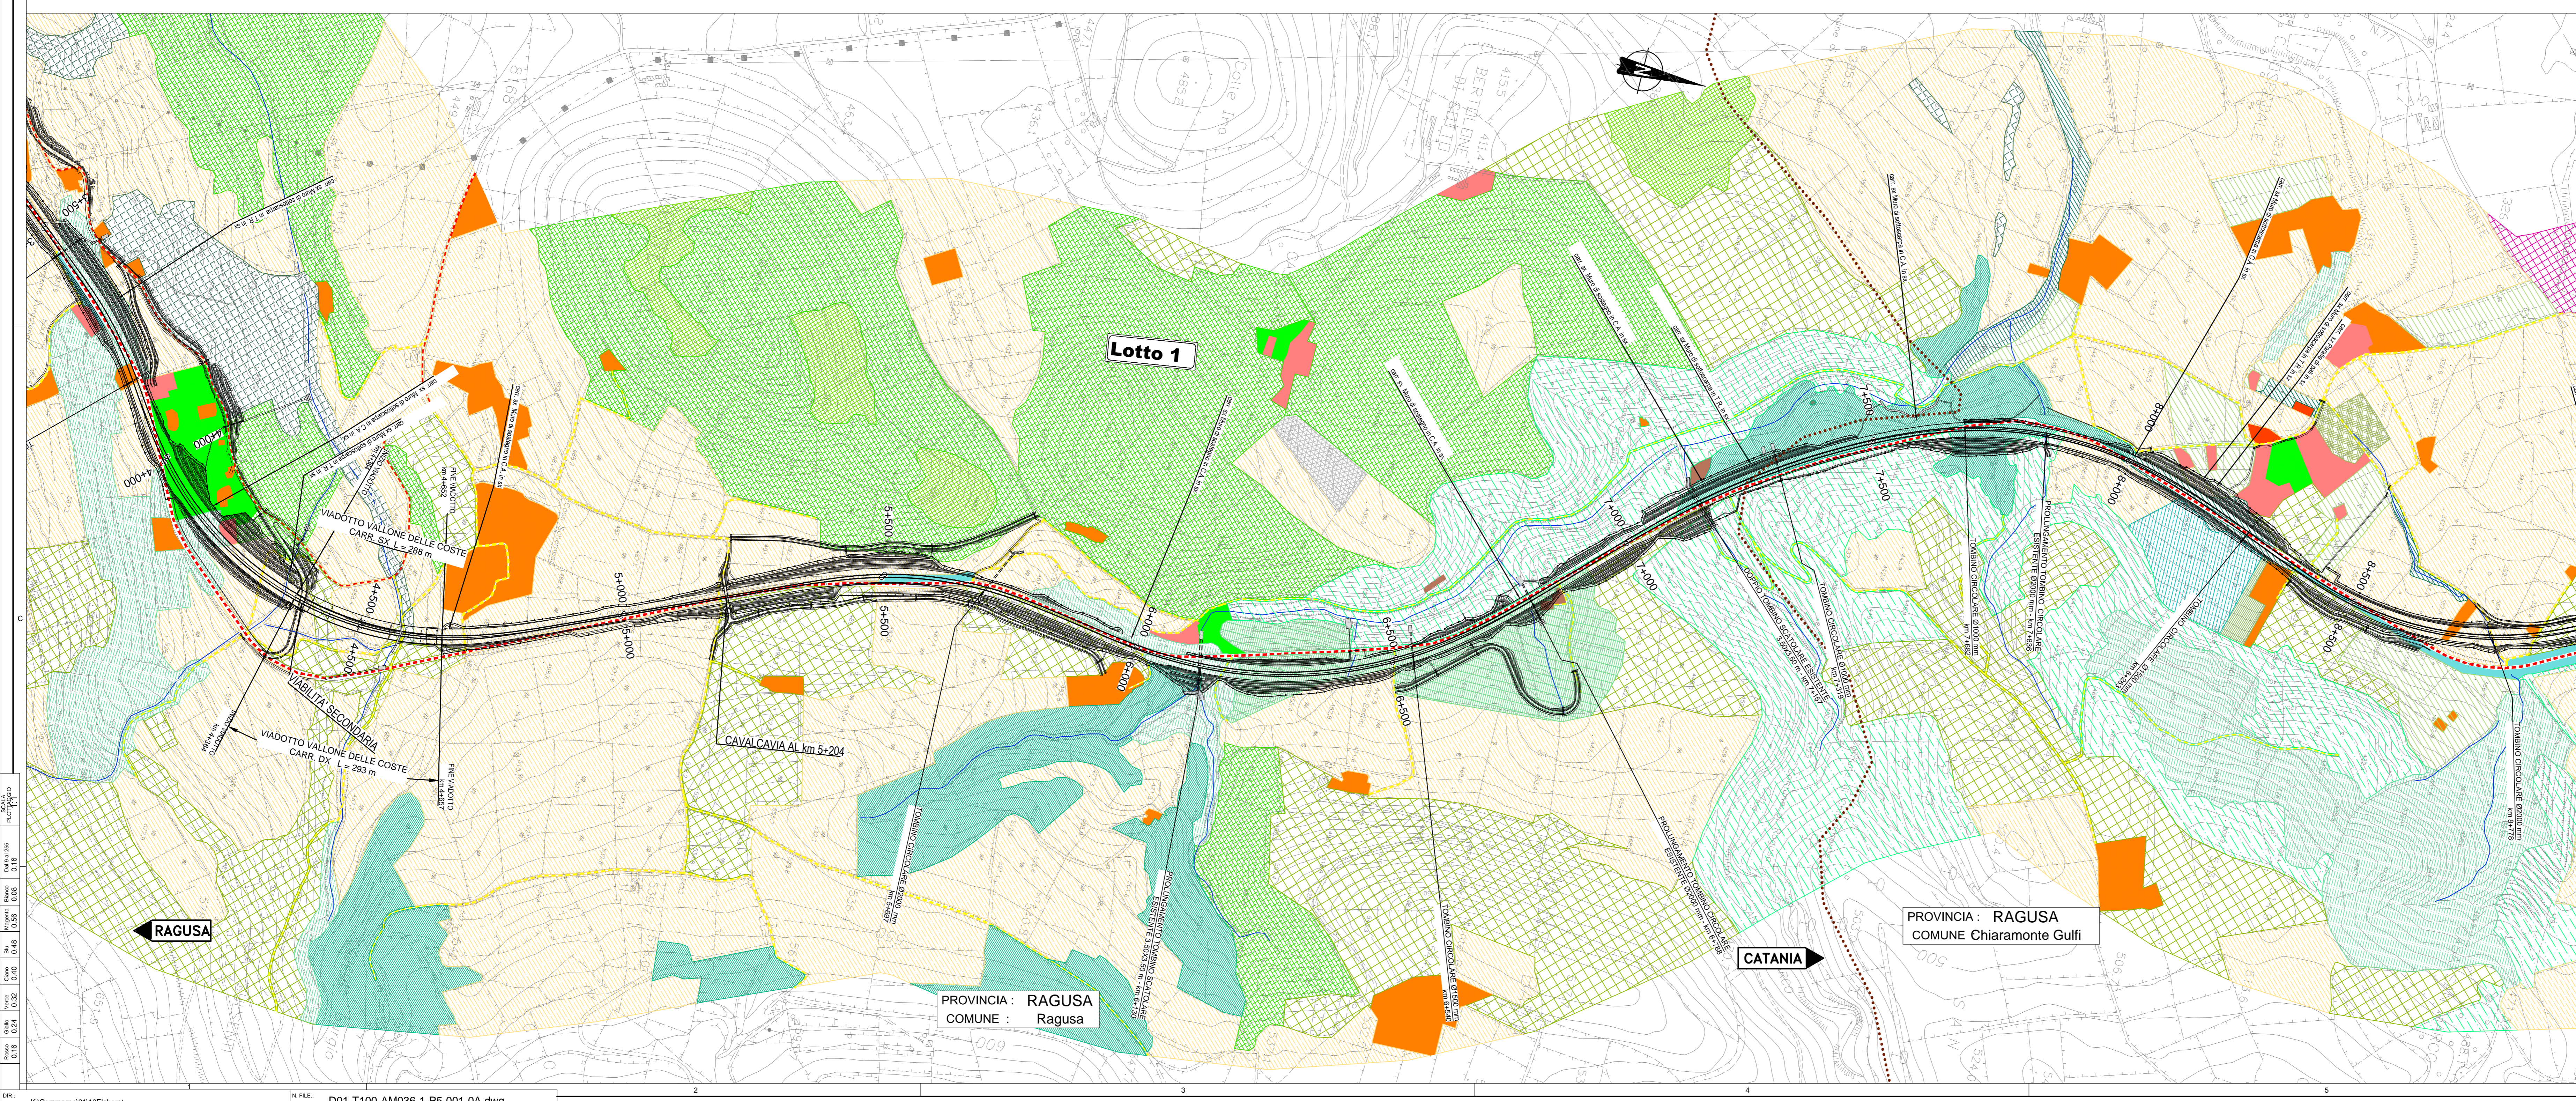

Ministero delle Infrastrutture e dei Trasporti
Struttura di Vigilanza sulle Concessionarie Autostradali

AMMODERNAMENTO A N° 4 CORSIE DELLA S.S. 514 "DI CHIARAMONTE" E DELLA S.S. 194 RAGUSANA DALLO SVINCOLO CON LA S.S. 115 ALLO SVINCOLO CON LA S.S. 114.
(C.U.P. F12C0300000001)

PROGETTO DEFINITIVO

PARTE GENERALE
AMBIENTE
Studi ambientali e paesaggistici - Paesaggio
Carta dell'uso del suolo e della vegetazione naturale
Tavola 1 di 8

Progettista: SILEC spa
Supporto specialistico: CFarm

Geologo: Dott. Geologo Fabio Micheli
Geotecnica e opere d'arte minori: Ing. Antonio Alparone

Opere d'arte principali: Ing. G. Guiducci
Opere di mitigazione dell'impatto ambientale: RUMON, elaborazioni ed atmosfera

REFERIMENTO ELABORATO

FASE	TRLT	DISCIPLINA/OPERA	DOC	PROGR.	ST/REV.	FOGLIO	DATA
D01	T10	AM036	1	P5	001	0A	GENNAIO '17

SCALA: 1:5000

REV.	DATA	DESCRIZIONE	REVISIONI/CONSULENTE	VERIFICATO	APPROVATO
A	GENNAIO '17	Emissione	Antonia	D'Amico	Monaco

IL RESPONSABILE DEL PROCESSIONARIO: SARC SRL
L'ENTITA' COSTRUTTRICE: VISTO PER ACCETTAZIONE