

LEGENDA

Progetto dell'infrastruttura

- Progetto
- Limiti amministrativi
- Confini Comunali
- Confini Provinciali

CLASSIFICAZIONE CORINE BIOTOPES SISTEMA NATURALE, SEMINATURALE, FORESTALE


22.1 Acque ferme laghi e piccoli invasi senza o poveri di vegetazione	32.24 Formazioni a palma nana
24 Acque correnti	32.4 Garighe a macchie mesomediterranee calcicole
24.225 Greti dei torrenti mediterranei	34.6 Steppa di alte erbe mediterranee
24.21 Greti privi di vegetazione	34.81 Praterelli aridi del Mediterraneo
31.811 Caspugliati a Prunus e Rubus	41.732 Querceti di rovereta
31.882 Formazione della Sicilia e dell'Italia peninsulare	44.1273 Boschi ripariali a Salix pedunculata della Sicilia
32.2 Formazioni arbustive termomediterranee	44.141 Formazioni mediterranee a galleria di salice lanoso (mestice)
32.21 Caspugliati roveti e garighe termomediterranee	44.151 Caspugliati a Tamusica del Mediterraneo occidentale
32.215 Macchia bassa a Callitriche sp.	45.215 Sughera dell'Italia meridionale
32.22 Caspugliati termomediterranei formazioni a Euphorbia dendroides	45.31 Laccusi mesomediterranei e termomediterranei
32.23 Formazioni ad Ampelodesmos mauritanicus	53.82 Formazioni ad Anardo donax

SISTEMA AGRICOLA

82.12 Seme e orti	83.211 Vigneti tradizionali
82.3A Colture di tipo estensivo e sistemi agricoli complessi	83.212 Vigneti intensivi
83.111 Oliveti tradizionali	83.311 Plantagioni di confiere autoctone
83.112 Oliveti intensivi	83.322 Plantagioni di eucalipto
83.14 Mandorleto	83.325 Rimboschimenti di latifoglie a Quercus sp.
83.152 Frutteti meridionali	
83.15F Fiuminidotti	
83.16 Agrumi	

SISTEMA ANTROPICO

84.12 Fianchi alberati di latifoglie e conifere	86.31 Costruzioni industriali attive
86.31 Giardini ornamentali	86.31A Costruzioni industriali attive fonti rinnovabili
86.32 Giardini di sussistenza	86.32 Siti estrattivi attivi
86.11 Centri urbani	86.43 Principali arterie stradali
86.11A Frangia urbana	86.431 Margine delle reti infrastrutturali e aree in disuso
86.12 Aree suburbane	86.431A Viabilità secondaria, viabilità composte
86.14 Ruderi urbani e cantieri	86.434 Costruzioni industriali in disuso
86.14A Cintrini	86.5 Seme e costruzioni agricole
86.2A Villaggi masserie, complessi rurali	87.2 Comunità rurali
86.2B Edifici sparsi	

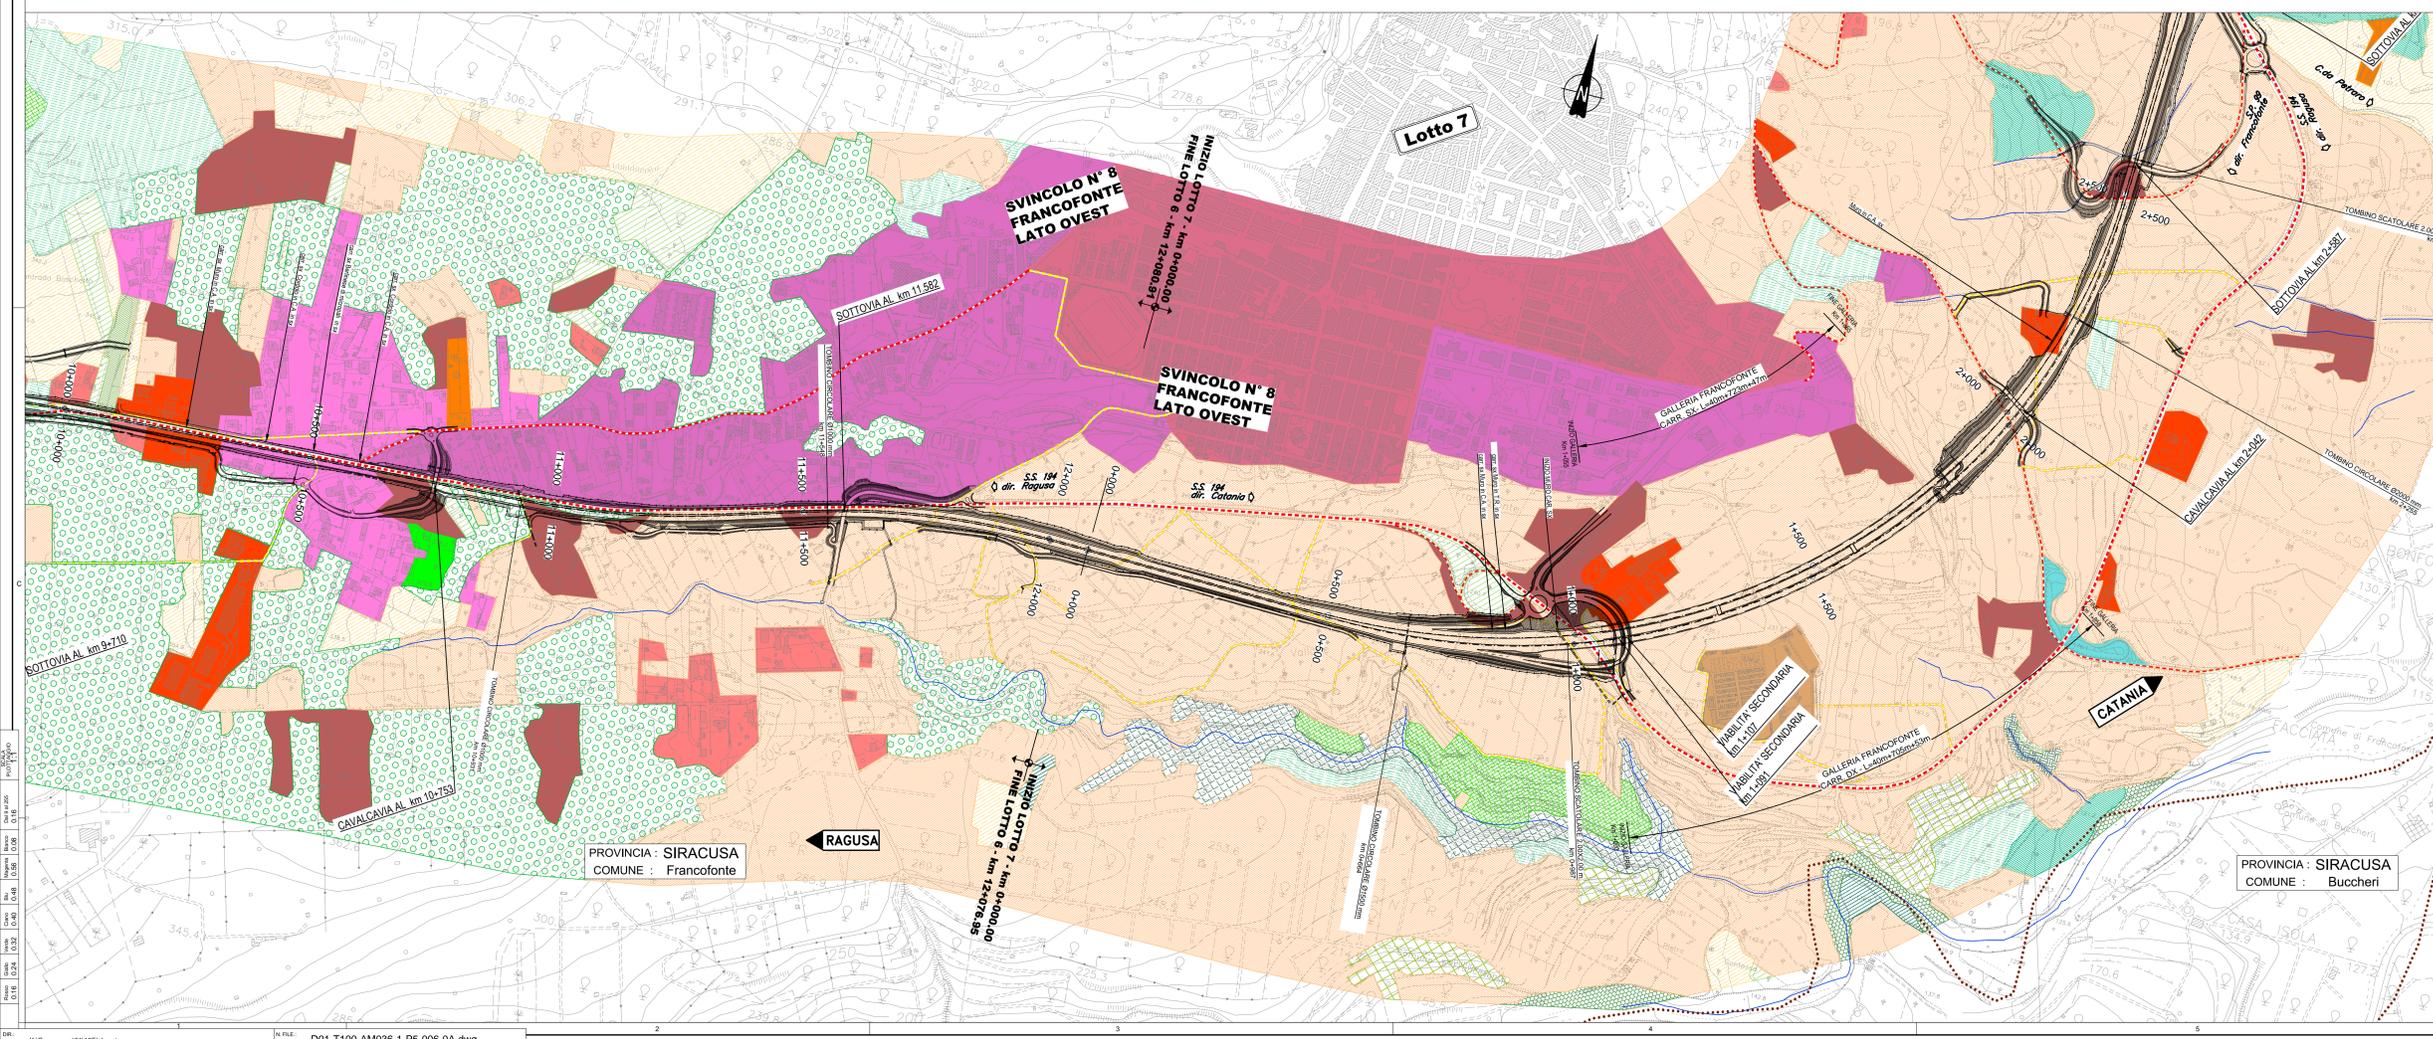

Ministero delle Infrastrutture e dei Trasporti
Struttura di Vigilanza sulle Concessionarie Autostradali

AMMODERNAMENTO A N° 4 CORSIE DELLA S.S. 514 "DI CHIARAMONTE" E DELLA S.S. 194 RAGUSANA DALLO SVINCOLO CON LA S.S. 115 ALLO SVINCOLO CON LA S.S. 114.
(C.U.P. F12C0300000001)

PROGETTO DEFINITIVO

PARTE GENERALE AMBIENTE
Studi ambientali e paesaggistici - Paesaggio
Carta dell'uso del suolo e della vegetazione naturale
Tavola 6 di 8

Il Progettista
Responsabile di progetto ed esecuzione delle indagini e delle verifiche in sito:
Ing. Santa Monaco - Ordine Ing. Torino 5760H

Supporto specialistico
Ottimizzazione della caratterizzazione delle opere:
Ing. Giannara De Stavola - Ordine Ing. Venezia 2074

Consulenze specialistiche
Geologia:
Dott. Geologo Fabio Micheli
Ordine Geologi del Lazio A.P. n. 663
Opere d'arte principali:
Vigneti
Ing. G. Mandello
ITALCONSULT

Supporto specialistico
Geotecnica e opere d'arte minori:
Ing. Antonio Alparone
LISEA
Rumore, vibrazioni ed atmosfera:
Ecosistemi e paesaggio:
GPIngegneria
altran

REFERIMENTO ELABORATO

FASE	TRILT	DISCIPLINA/OPERA	DOC	PROGR.	ST/REV.	FOGLIO	DATA
D01	T100	AM036	1	P5	006	0A	GENNAIO '17

REVISIONI:

REV.	DATA	DESCRIZIONE	REVISIONE/ELABORAZIONE	VERIFICATO	APPROVATO
A	GENNAIO '17	Emissione	Autentica	D'Amico	Monaco

IL RESPONSABILE DEL PROCEDIMENTO
SARC SRL

IL CONCESSIONARIO
SARC SRL

L'ENTITA' COSTRUTTRICE
VISTO PER ACCETTAZIONE