

LEGENDA

- Tracciato stradale di progetto
- Contorno di studio (500-500 metri)

Limiti amministrativi

- Confine Provinciale
- Confine Comunale

Ricettori

- Industria
- Agraria
- Residenziale
- Terziario
- Edificio Scolastico (Ristorante Sensibile)
- Luogo di Culto (Ristorante Sensibile)
- Casella - Prato Medico (Ristorante Sensibile)
- Edificio non classificato (assimilato a residenziale)
- Ruota
- Edificio in costruzione
- Periferia terziario
- Servizi (Cimitero, Vigili del fuoco ecc.)

D.P.C.M. 01/03/1991

- Zona A (Limite diurno 65 dB(A)-Limite notturno 55 dB(A))
- Zona B (Limite diurno 70 dB(A)-Limite notturno 60 dB(A))
- Zona esclusivamente industriale (Limite diurno 70 dB(A)-Limite notturno 60 dB(A))
- Tutto il territorio nazionale (Limite diurno 70 dB(A)-Limite notturno 60 dB(A))

Posizioni di misura


- Posizioni di misura
- Codice rotore per destinazione d'uso

Fasce di pertinenza acustica D.P.R. 30/03/2004 n. 142

- Fascia A (Limite diurno 70 dB(A)-Limite notturno 60 dB(A))
- Fascia B (Limite diurno 65 dB(A)-Limite notturno 55 dB(A))

Elementi caratterizzanti lo scenario in corso d'opera

- Area di cava
- Percorso cava-cantiera
- Cantiera Base

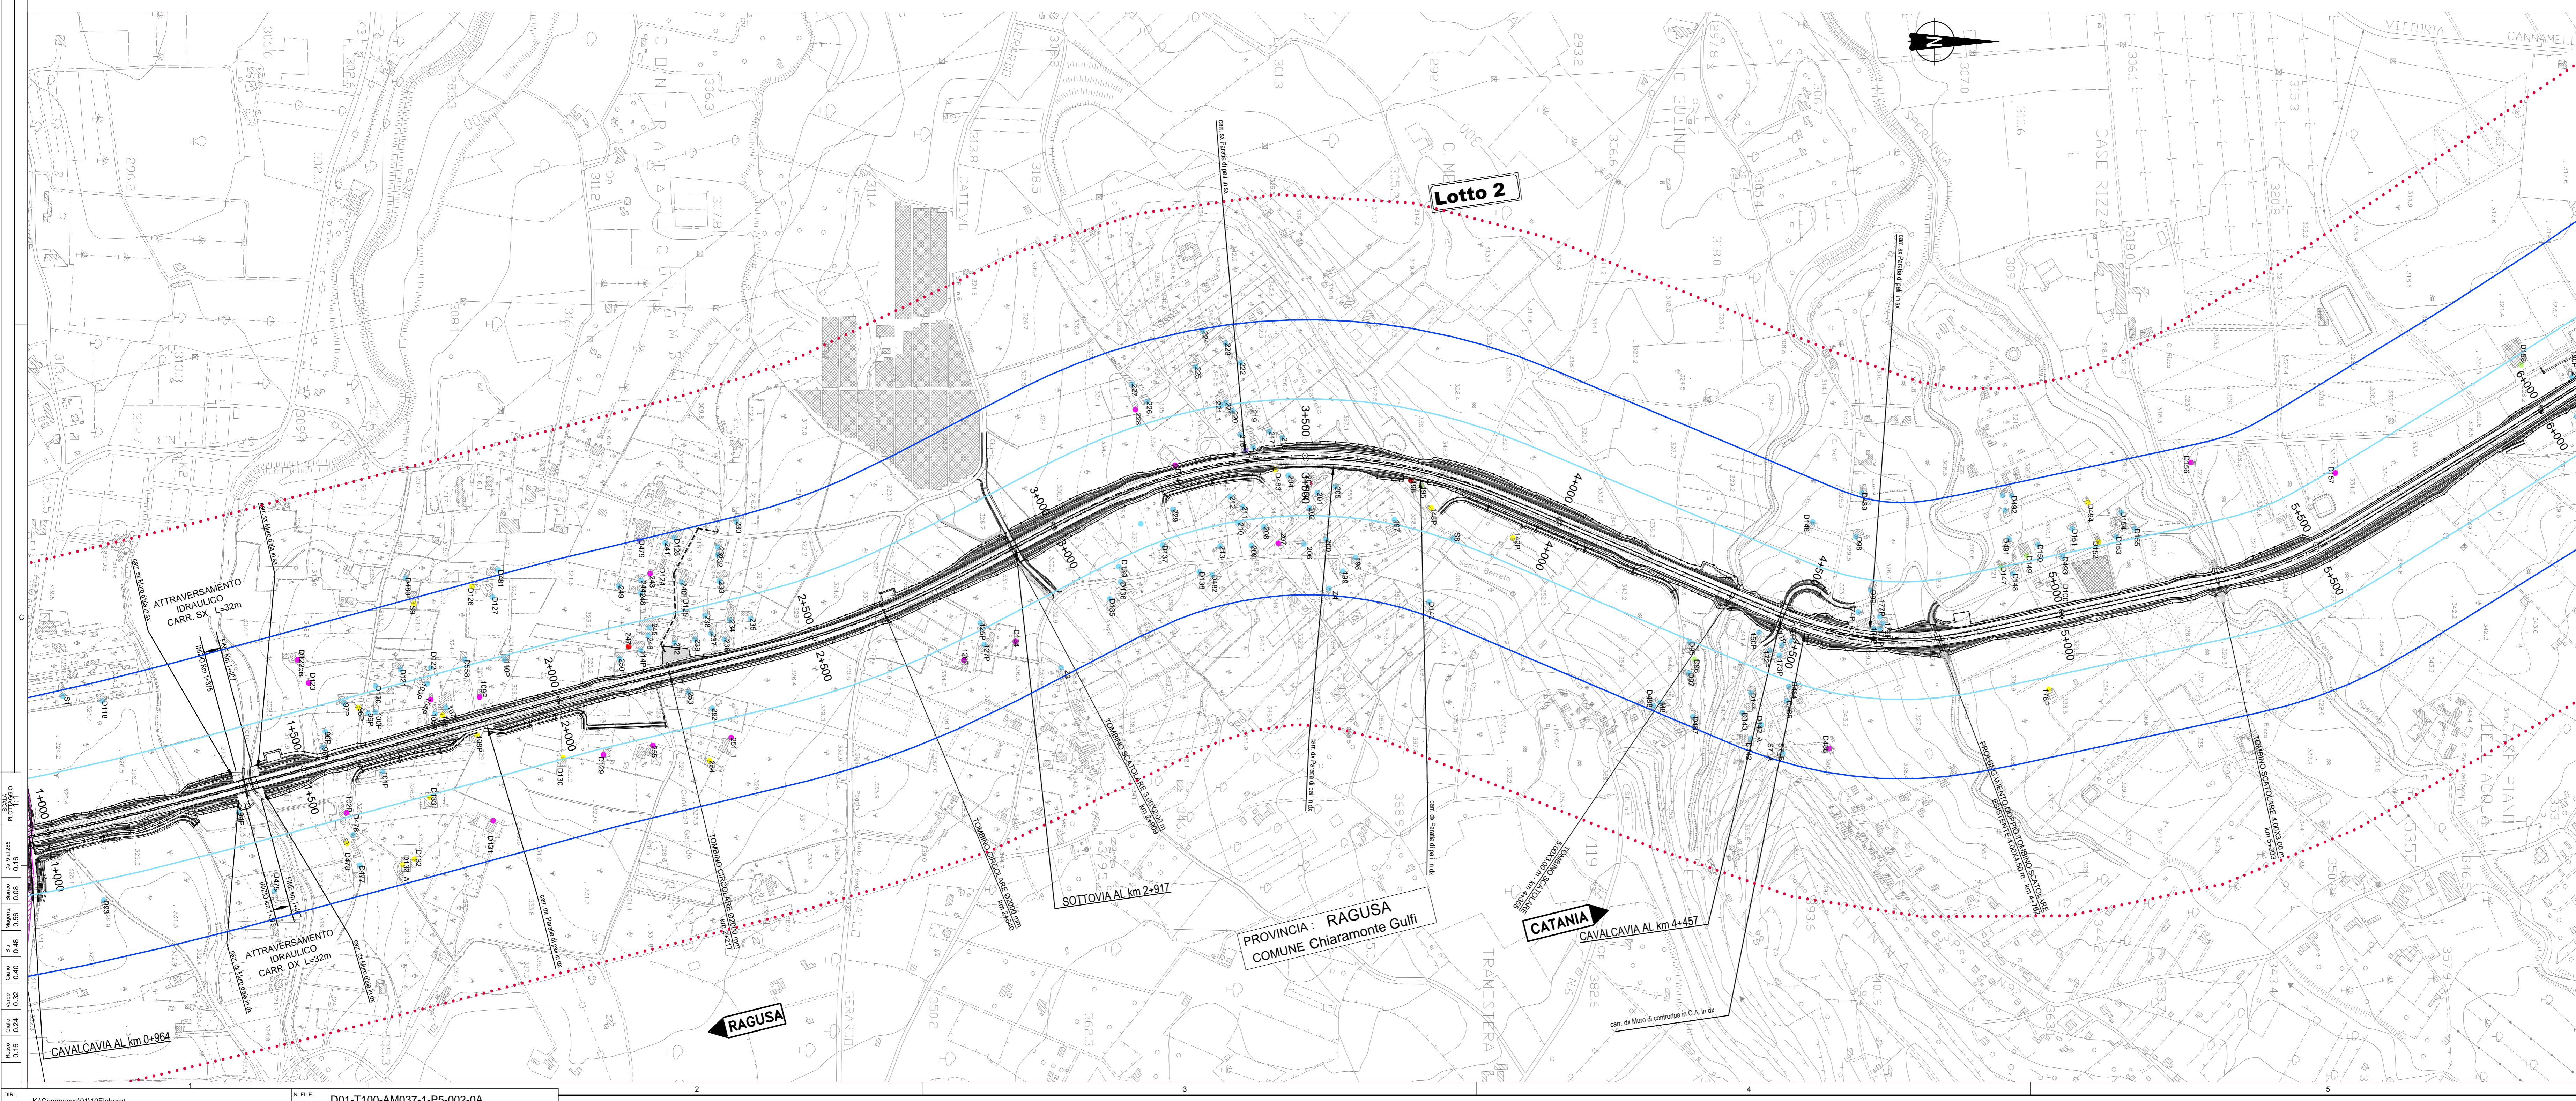

Ministero delle Infrastrutture e dei Trasporti
Struttura di Vigilanza sulle Concessionarie Autostradali

AMMODERNAMENTO A N° 4 CORSIE DELLA S.S. 514 "DI CHIARAMONTE" E DELLA S.S. 194 RAGUSANA DALLO SVINCOLO CON LA S.S. 115 ALLO SVINCOLO CON LA S.S. 114.
(C.U.P. F12C0300000001)

PROGETTO DEFINITIVO

PARTE GENERALE
Ambiente - Studi ambientali e paesaggistici
Rumore, vibrazioni ed atmosfera
Planimetria dei ricettori, dei punti di misura e Zonizzazioni acustiche comunali
Tavola 2 di 8

Il Progettista
Responsabile di progetto ed incaricato delle integrazioni tra le varie prestazioni:
Ing. Santa Monaco - Ordine Ing. Torino 5769H

Supporto specialistico
Ottimizzazione della caratterizzazione delle opere:
Ing. Giannaria De Stavola - Ordine Ing. Venezia 2074

Consulenze specialistiche
Geologia:
Dott. Geologo Fabio Melchioni
Ordine Geologi del Lazio A.P. n. 663
Opere d'arte principali:
Viale:
Ing. G. Mandello
Gallerie:
Ing. G. Guiducci
Ecosistemi e paesaggio:
Ing. G. Mandello
Rumore, vibrazioni ed atmosfera:
alttran

Geotecnica e opere d'arte minori:
Ing. Antonio Alparone
LISEA

Opere di mitigazione dell'impatto ambientale:
Rumore, vibrazioni ed atmosfera:
alttran

ITALCONSULT **GP Ingegneria**

REFERIMENTO LABORATORIO

FASE	TRILT	DISCIPLINA/OPERA	DOC.	PROGR.	ST.REV.	FOGLIO	DATA
D011	T100	AM0371	P5	002	0A	02	08

GENNAIO '17
SCALA: 1:5000

REV.	DATA	DESCRIZIONE	REVISIONI/REVISIONI	VERIFICATO	APPROVATO
A	GENNAIO 17	Emissione		Altan	D'Amico

IL RESPONSABILE DEL PROCESSIONARIO
SARC SRL

L'ENTITA' COSTRUTTRICE
VISTO PER ACCETTAZIONE