

LEGENDA

- Tracciato stradale di progetto
- Contorno di studio (500-600 metri)

Limiti amministrativi

- Confini Provinciali
- Confini Comunali

Ricettori

- Industrie
- Agricole
- Residenziali
- Terciarie
- Edifici Scolastici (Ristorante Sanabili)
- Lughe di Culto (Ristorante Sanabili)
- Opere - Presidi Medici (Ristorante Sanabili)
- Edificio non classificabile (assemblato e residenziale)
- Ruderi
- Edifici in costruzione
- Periferie tercioarie
- Servizi (Cimiteri, Vigili del fuoco ecc.)

D.P.C.M. 01/03/1991

- Zona A (Limite diurno 65 dB(A)-Limite notturno 55 dB(A))
- Zona B (Limite diurno 60 dB(A)-Limite notturno 50 dB(A))
- Zona esclusivamente industriale (Limite diurno 70 dB(A)-Limite notturno 70 dB(A))
- Tutto il territorio nazionale (Limite diurno 70 dB(A)-Limite notturno 60 dB(A))

Postazioni di misura


- Postazioni di misura
- Codice ricettore per destinazione d'uso

Fasce di pertinenza acustica D.P.R. 30/03/2004 n. 142

- Fascia A (Limite diurno 70 dB(A)-Limite notturno 60 dB(A))
- Fascia B (Limite diurno 65 dB(A)-Limite notturno 55 dB(A))

Elementi caratterizzanti lo scenario in corso d'opera

- Area di cava
- Percorso cava-carriera
- Cantiere Base

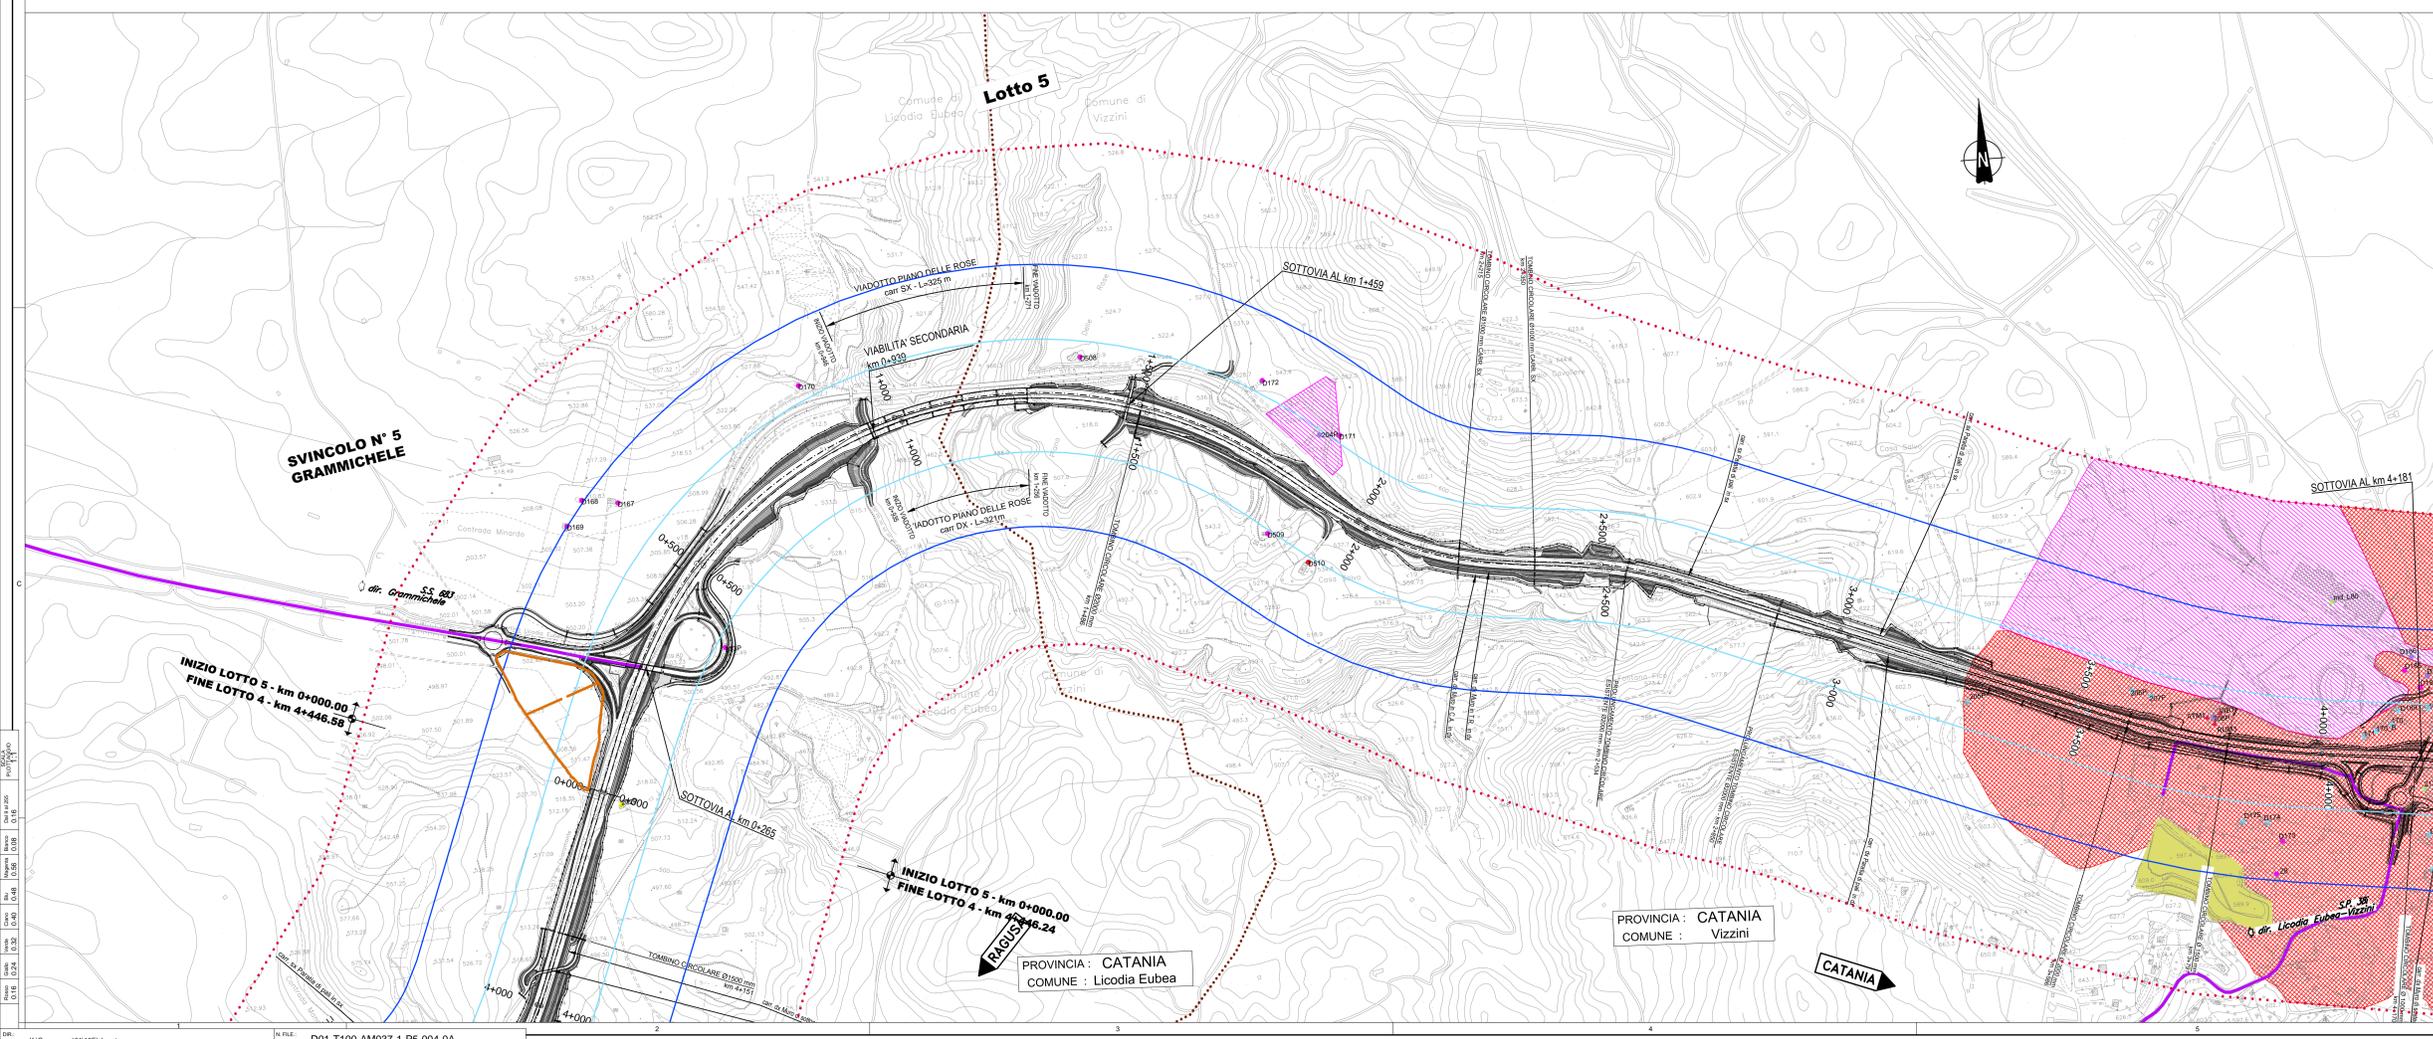

Ministero delle Infrastrutture e dei Trasporti
Struttura di Vigilanza sulle Concessionarie Autostradali

AMMODERNAMENTO A N° 4 CORSIE DELLA S.S. 514 "DI CHIARAMONTE" E DELLA S.S. 194 RAGUSANA DALLO SVINCOLO CON LA S.S. 115 ALLO SVINCOLO CON LA S.S. 114.
(C.U.P. F12C0300000001)

PROGETTO DEFINITIVO

PARTE GENERALE
AMBIENTE - Studi ambientali e paesaggistici
Rumore, vibrazioni ed atmosfera
Planimetria dei ricettori, dei punti di misura e Zonizzazioni acustiche comunali
Tavola 4 di 8

Il Progettista Supporto specialistico
SILEC SpA
Organizzazione della carteggiatura delle opere
Cfarm

Responsabile di progetto ed incaricato della progettazione: Ing. Santa Monaco - Ordine Ing. Torino 5760H
Organizzazione della carteggiatura delle opere: Ing. Giannaria De Stavola - Ordine Ing. Venezia 2074

Consulenze specialistiche
Geologo: Dott. Geologo Fabio Melchioni - Ordine Geologi del Lazio A.P. n. 663
Geotecnia e opere d'arte minori: Ing. Antonio Alparone - ILSA
Opere d'arte principali: Ing. G. Guiducci - Ecosistemi e paesaggio
Opere di mitigazione dell'impatto ambientale: Rumore, vibrazioni ed atmosfera - altran

ITALCONSULT **GP Ingegneria**

REFERIMENTO ELABORATO
FASE: TRLT
DISCIPLINA/OPERA: AMO/37/1/P5/004/0A
DOC: PROGR. ST.REV.
FOGLIO: 04
DATA: GENNAIO '17
SCALA: 1:5000

REV.	DATA	DESCRIZIONE	REVISIONI	VERIFICATO	APPROVATO
A	GENNAIO '17	Emissione		Altran	D'Amico Monaco

IL RESPONSABILE DEL PROCEDIMENTO **IL CONCESSIONARIO** **L'ENTITA' COSTRUTTRICE**
SARC SRL