

LEGENDA

- Tracciato stradale di progetto
- Corridoio di studio (500-600 metri)

Limiti amministrativi

- Confini Provinciali
- Confini Comunali

Ricettori

- Industria
- Agricoltura
- Residenziale
- Terziario
- Edificio Scolastico (Ristorante Sensibili)
- Lughe di Culto (Ristorante Sensibili)
- Ospedale - Presidio Medico (Ristorante Sensibili)
- Edificio non classificabile (asintato e residenziale)
- Rudere
- Edificio in costruzione
- Periferia terziario
- Servizi (Cimiteri, Vigili del fuoco ecc.)

D.P.C.M. 01/03/1991

- Zona A (Limite diurno 65 dB(A)-Limite notturno 55 dB(A))
- Zona B (Limite diurno 60 dB(A)-Limite notturno 50 dB(A))
- Zona esclusivamente industriale (Limite diurno 70 dB(A)-Limite notturno 70 dB(A))
- Tutto il territorio nazionale (Limite diurno 70 dB(A)-Limite notturno 60 dB(A))

Postazioni di misura

- Postazioni di misura


Codice ricettore per destinazione d'uso

Fasce di pertinenza acustica D.P.R. 30/03/2004 n. 142

- Fascia A (Limite diurno 70 dB(A)-Limite notturno 60 dB(A))
- Fascia B (Limite diurno 65 dB(A)-Limite notturno 55 dB(A))

Elementi caratterizzanti lo scenario in corso d'opera

- Area di cava
- Percorso cavaliere
- Cantiere Base

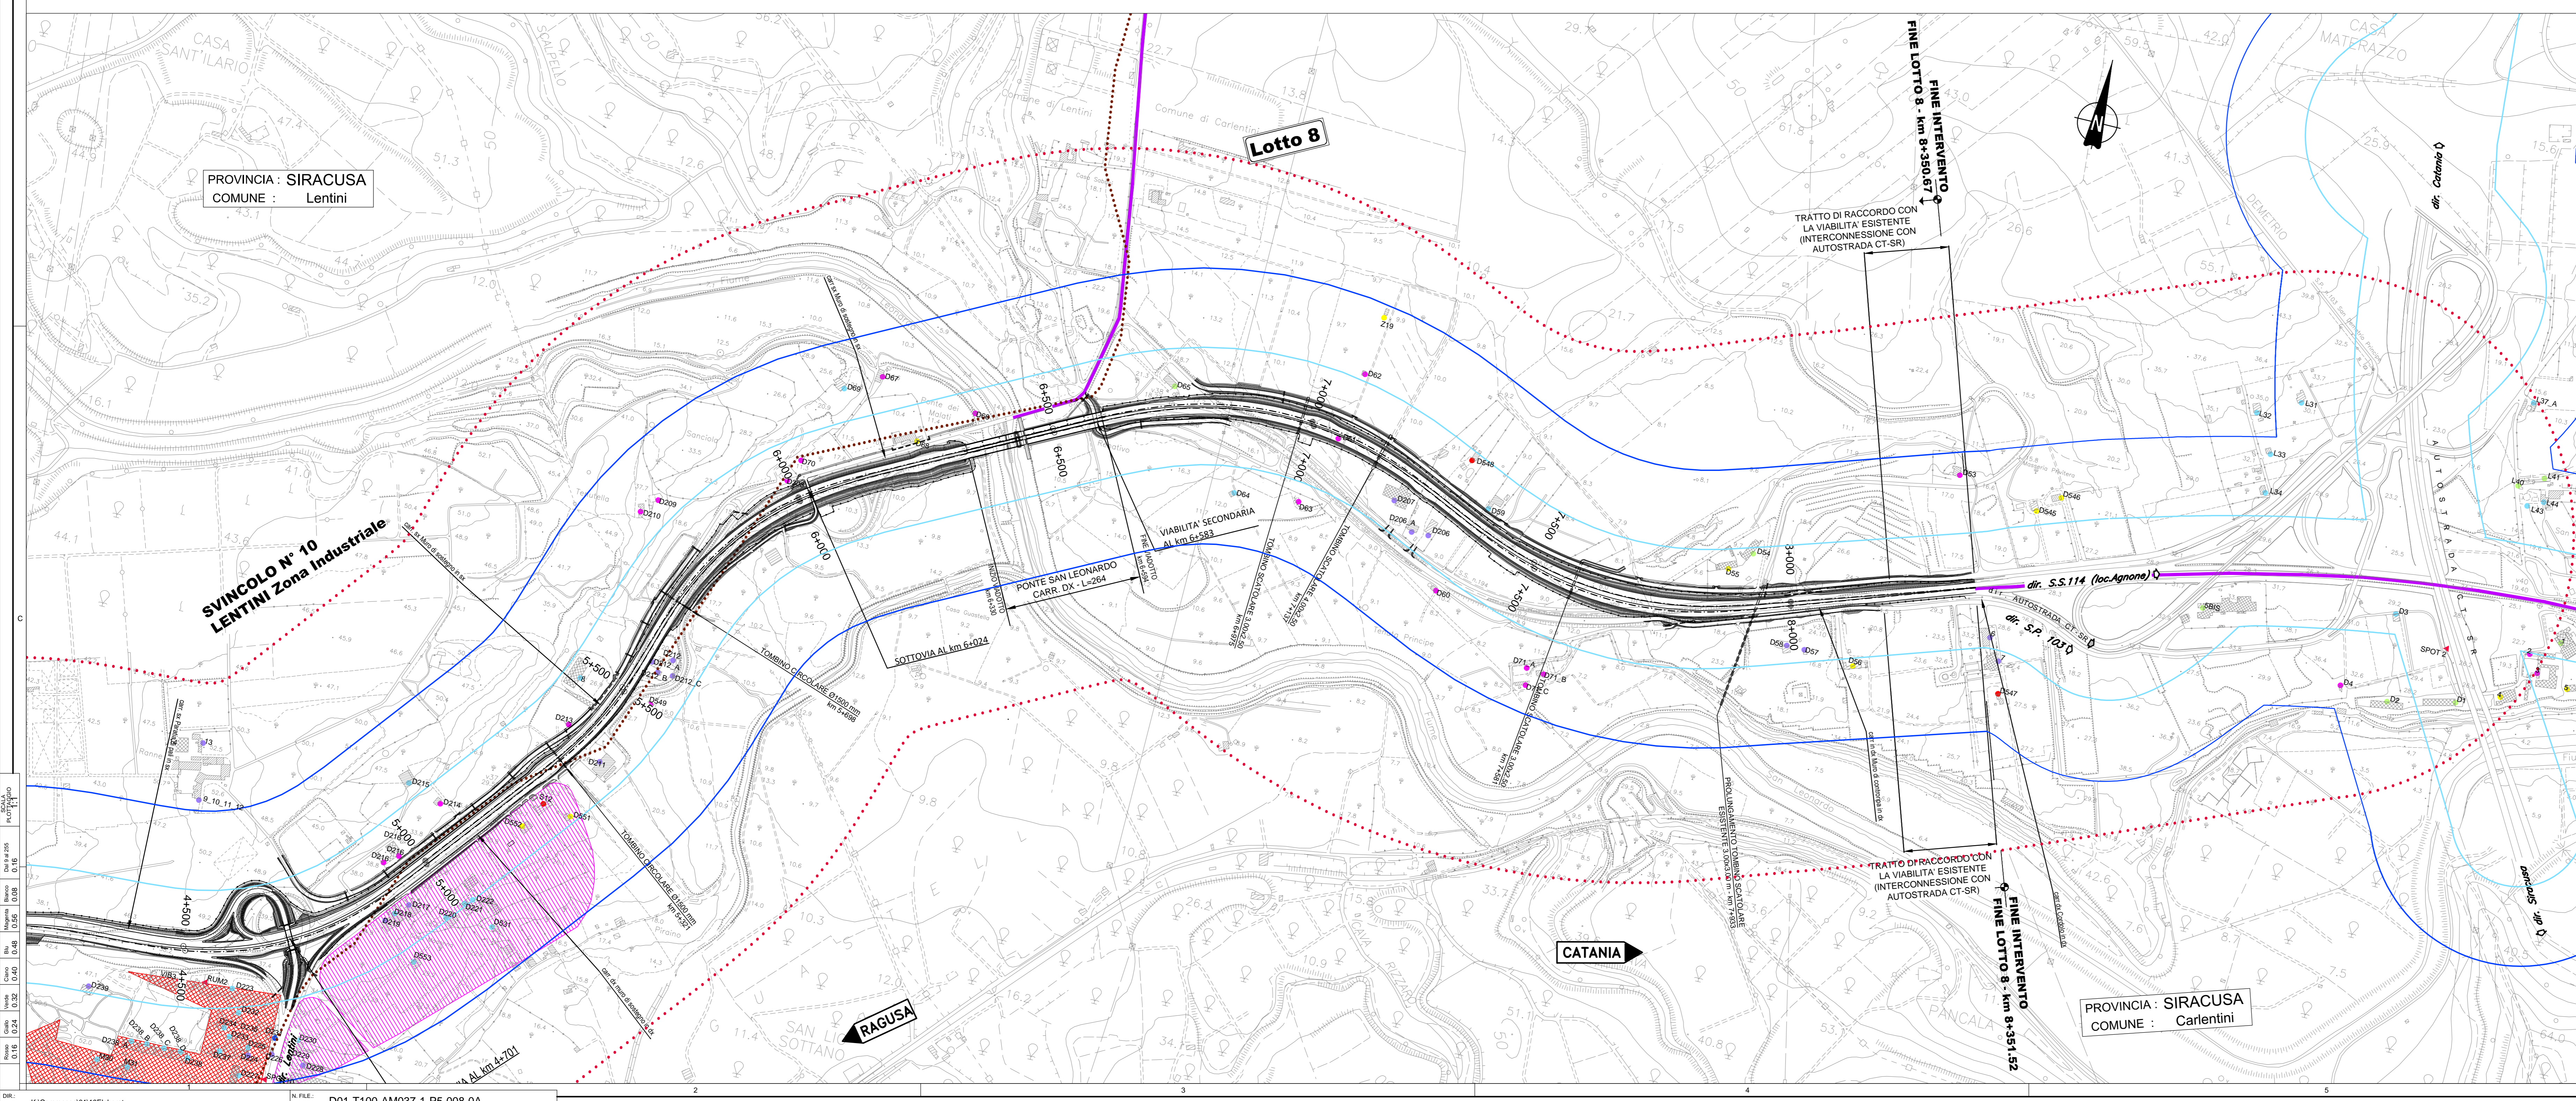

Ministero delle Infrastrutture e dei Trasporti
Struttura di Vigilanza sulle Concessionarie Autostradali

AMMODERNAMENTO A N° 4 CORSIE DELLA S.S. 514 "DI CHIARAMONTE" E DELLA S.S. 194 RAGUSANA DALLO SVINCOLO CON LA S.S. 115 ALLO SVINCOLO CON LA S.S. 114.
(C.U.P. F12C0300000001)

PROGETTO DEFINITIVO

PARTE GENERALE
Ambiente - Studi ambientali e paesaggistici
Rumore, vibrazioni ed atmosfera
Planimetria dei ricettori, dei punti di misura e Zonizzazioni acustiche comunali
Tavola 8 di 8

Il Progettista | **Supporto specialistico**

Responsabile di progetto ed autorizzazione delle indagini tra le varie prestazioni: **SILEC SpA** | Ottimizzazione della caratterizzazione delle opere: **CFarm**

Ing. Santa Monaco - Ordine Ing. Torino 5760H | Ing. Giannaria De Stavola - Ordine Ing. Venezia 2074

Consulenze specialistiche

Geologia: Dott. Geologo Fabio Melchioni | **Geotecnica e opere d'arte minori:** Ing. Antonio Alparone
Ordine Geologi del Lazio A.P. n. 663 |

Opere d'arte principali: Gallerie: Ing. G. Guiducci | **Opere di mitigazione dell'impatto ambientale:** Rumore, vibrazioni ed atmosfera: **altran**

Ing. G. Mondello | **ITALCONSULT** | **GP Ingegneria**

REFERIMENTO ELABORATO

FASE	TRLT	DISCIPLINA/OPERA	DOC	PROGR.	ST./REV.	FOLGIO	DATA
D01	T100	AM037	1	P5	008	0A	08/08

SCALA: 1:5000

GENNAIO '17

REV.	DATA	DESCRIZIONE	REVISIONI/VALORI	VERIFICATO	APPROVATO
A	GENNAIO '17	Emissione		Altran	D'Amico

IL RESPONSABILE DEL PROCEDIMENTO | **IL CONCESSIONARIO** SARC SRL | **L'ENTITA' COSTRUTTRICE**