


**LEGENDA**

- Tracciato stradale
- Corridoi di studio (500-500 metri)
- Limiti amministrativi
  - Confini Provinciali
  - Confini Comunali
- Isofoniche [dB(A)]
 

<= 35	Green
35 <	Light Green
40 <	Yellow-Green
45 <	Yellow
50 <	Orange
55 <	Red-Orange
60 <	Red
65 <	Dark Red
70 <	Dark Red
75 <	Dark Red
- Ricezioni
  - Ricezioni (ospedale, case di cura, ambulatori)
  - Ricezioni sensibili (scuole)
  - Periferia
  - Codice ricezione

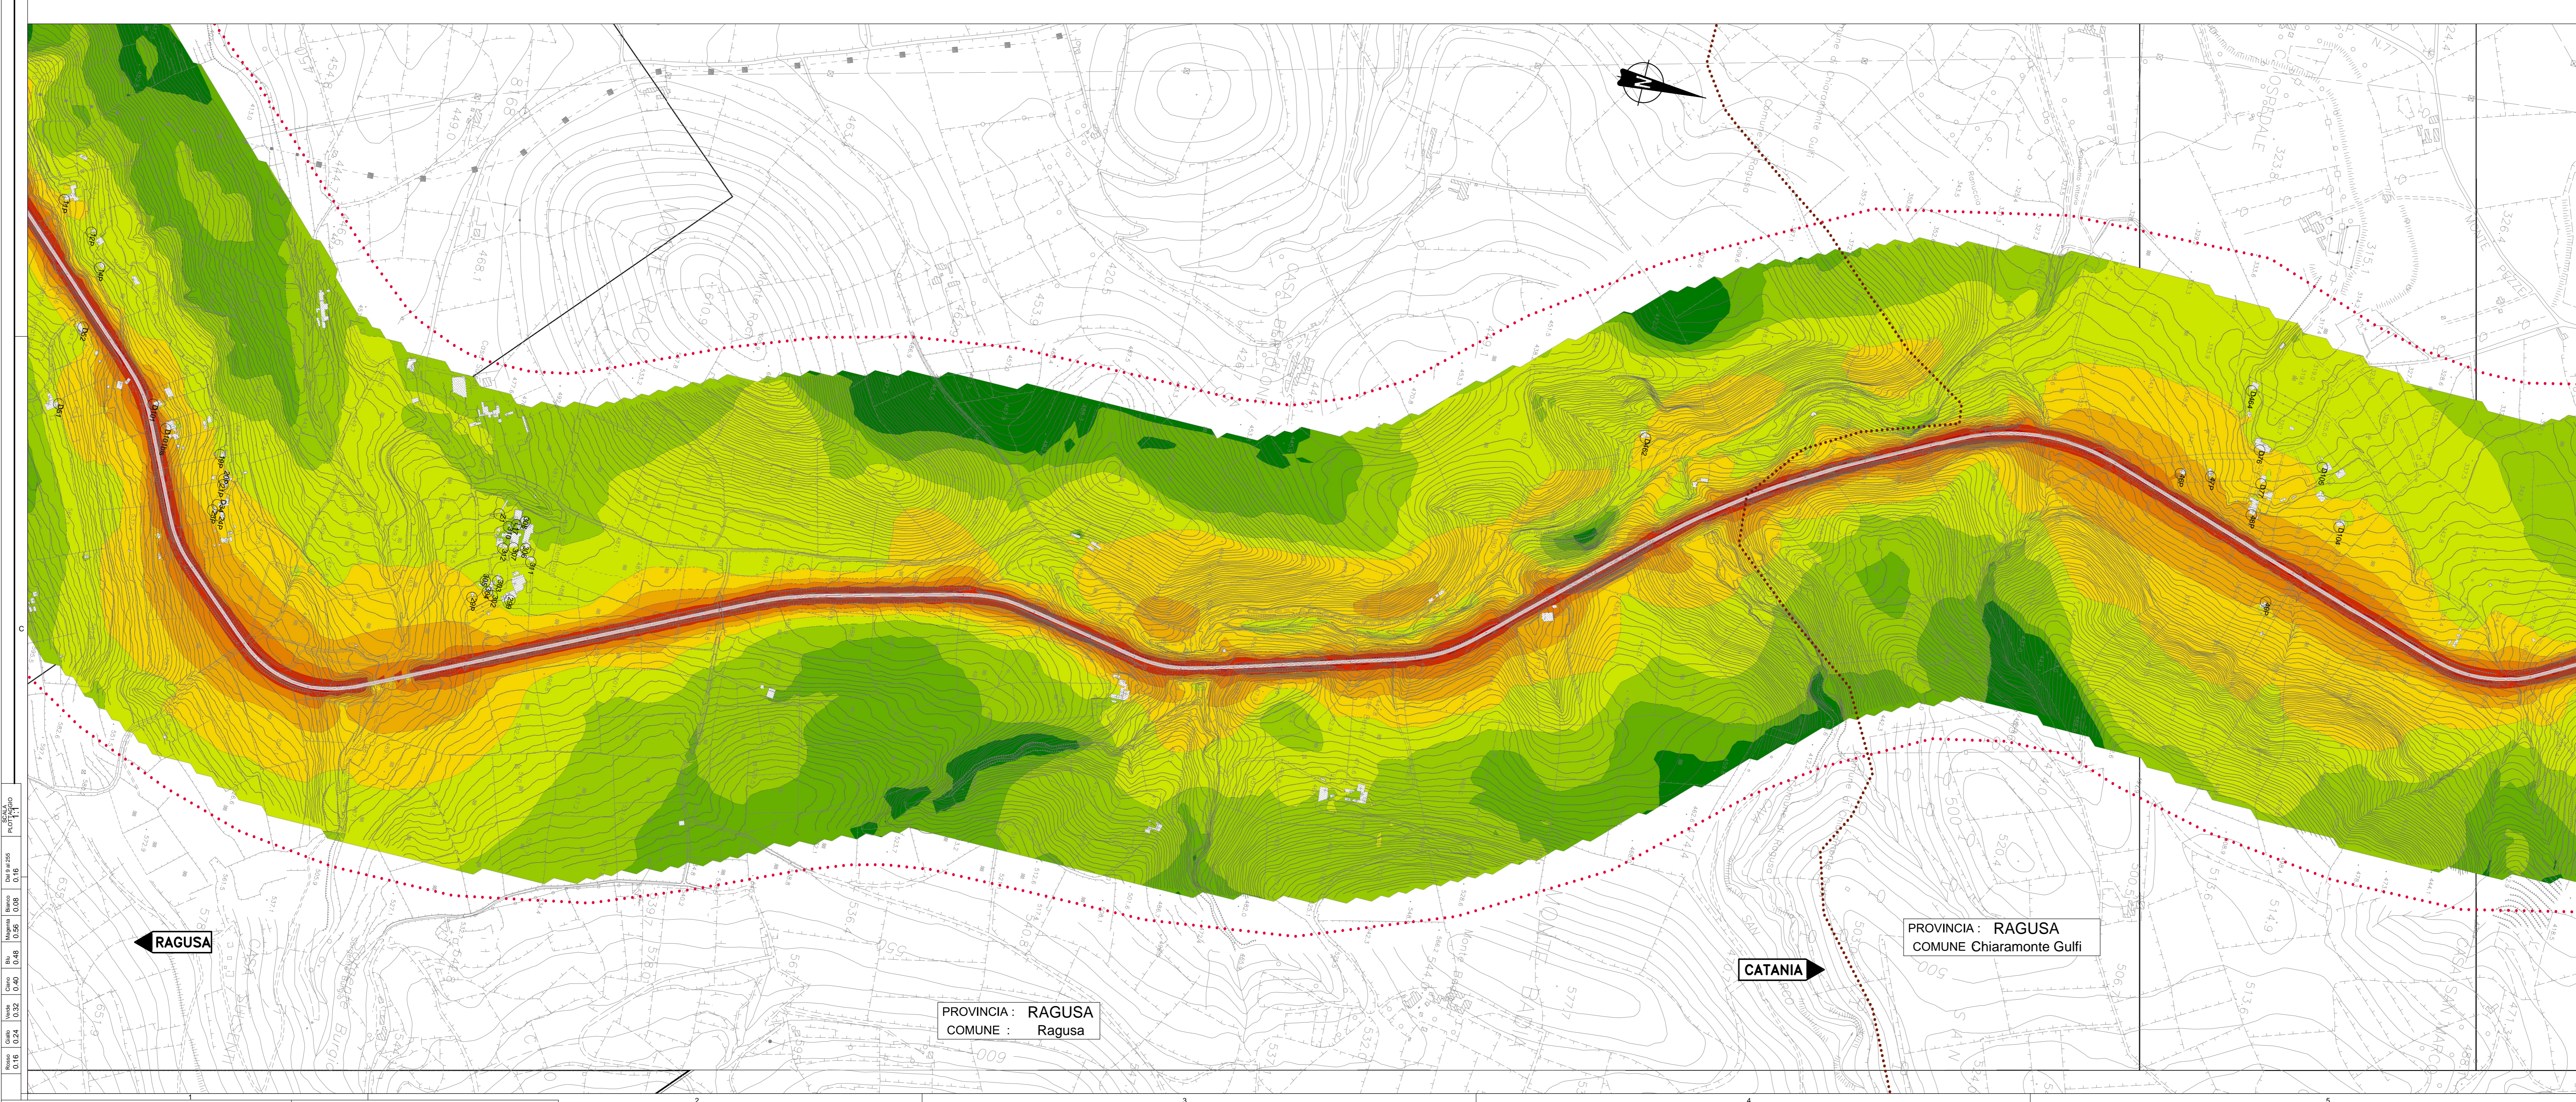

Ministero delle Infrastrutture e dei Trasporti  
Struttura di Vigilanza sulle Concessionarie Autostradali

**AMMODERNAMENTO A N° 4 CORSIE DELLA S.S. 514 "DI CHIARAMONTE" E DELLA S.S. 194 RAGUSANA DALLO SVINCOLO CON LA S.S. 115 ALLO SVINCOLO CON LA S.S. 114.**  
(C.U.P. F12C03000000001)

**PROGETTO DEFINITIVO**

**PARTE GENERALE AMBIENTE**  
Studi ambientali e paesaggistici - Rumore  
Isofoniche - Ante Operam - Periodo Diurno  
Tavola 1 di 8

<b>Il Progettista</b> Responsabile di progetto ed incaricato delle integrazioni tra le varie prestazioni: Ing. Santa Monaco - Ordine Ing. Torino 5760H	<b>Supporto specialistico</b> Ottimizzazione della caratterizzazione delle opere: Ing. Giannaria De Stavola - Ordine Ing. Venezia 2074
<b>Geologo</b> Dott. Geologo Fabio Melchioni Ordine Geologi del Lazio A.P. n. 663	<b>Geotecniche e opere d'arte minori:</b> Ing. Antonio Alparone
<b>Opere d'arte principali:</b> Viale: Ing. G. Mandello Gallerie: Ing. G. Guiducci	<b>Opere di mitigazione dell'impatto ambientale:</b> Ecosistemi e paesaggio: altran Rumore, vibrazioni ed atmosfera: altran
<b>ITALCONSULT</b>	<b>GP Ingegneria</b>

REFERIMENTO ELABORATO: DATA: GENNAIO '17

FASE	TRILT	DISCIPLINA/OPERA	DOC	PROGR.	ST.REV.	FOGLIO	SCALA
D01	T1	010	AM040	1	P5	001	0A
REV.	DATA	DESCRIZIONE	REVISIONI/NOTE	VERIFICATO	APPROVATO		
A	GENNAIO '17	Emissione		Alban	D'Amico	1:5000	

IL RESPONSABILE DEL PROCEDIMENTO: SARC SRL

IL CONCESSIONARIO: SARC SRL

L'ENTITA' COSTRUTTRICE: VISTO PER ACCETTAZIONE