


LEGENDA

- Tracciato stradale
- Corridoi di studio (500-500 metri)
- Limiti amministrativi
 - Confini Provinciali
 - Confini Comunali
- Isofoniche [dB(A)]
 - <= 35
 - 35 < <= 40
 - 40 < <= 45
 - 45 < <= 50
 - 50 < <= 55
 - 55 < <= 60
 - 60 < <= 65
 - 65 < <= 70
 - 70 < <= 75
 - 75 <
- Ricettori
 - Ricettori (ospedali, case di cura, ambulatori)
 - Ricettori sensibili (scuole)
 - Periferia
 - Codice ricettore

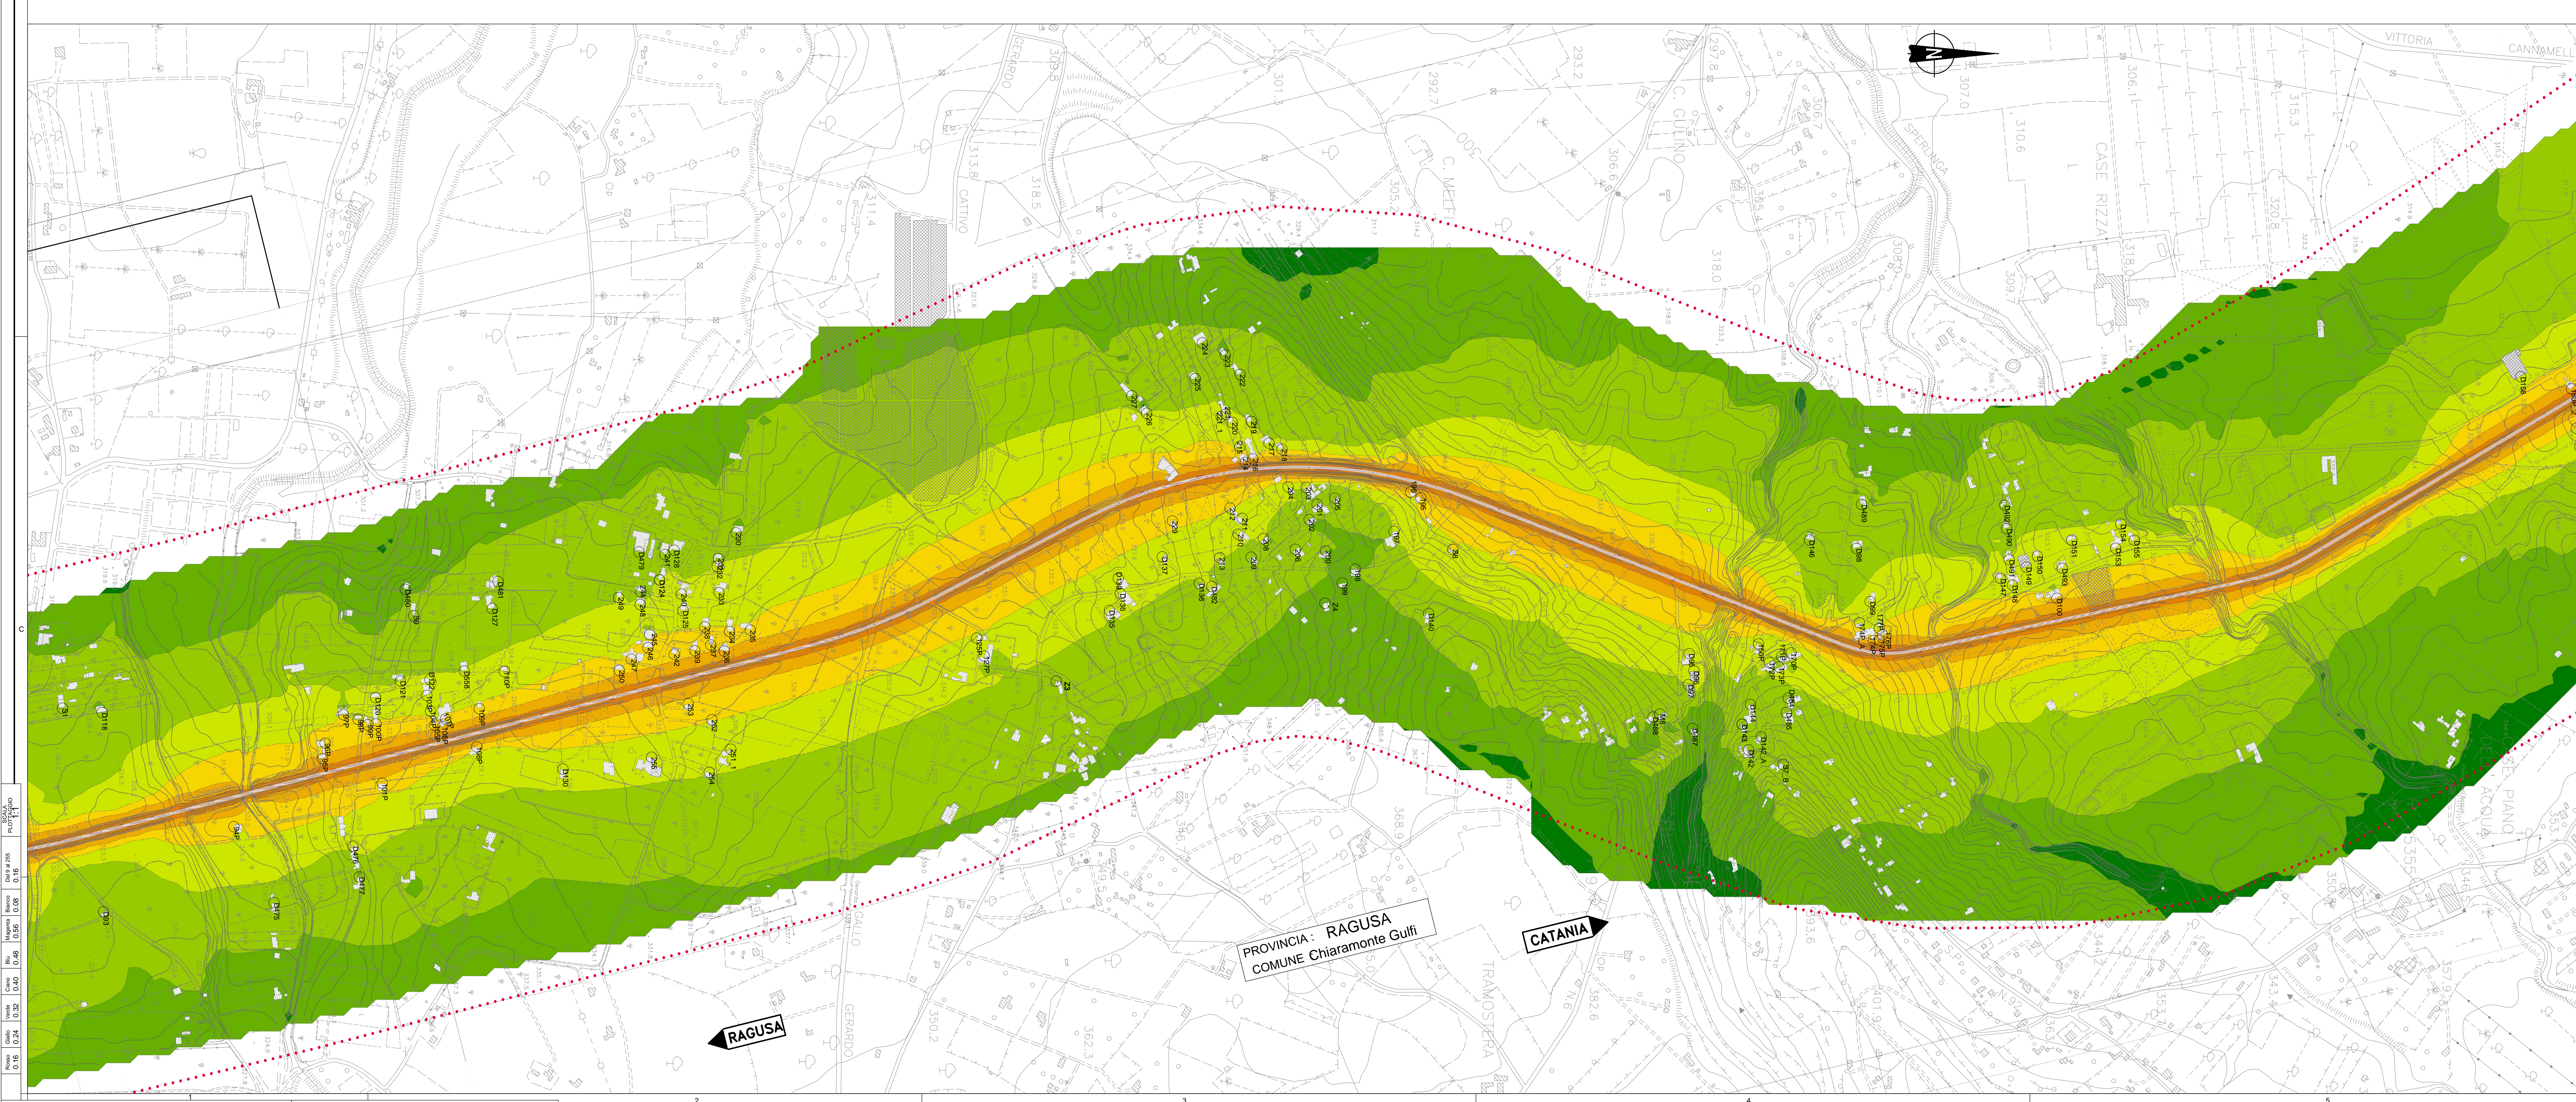

Ministero delle Infrastrutture e dei Trasporti
Struttura di Vigilanza sulle Concessionarie Autostradali

AMMODERNAMENTO A N° 4 CORSIE DELLA S.S. 514 "DI CHIARAMONTE" E DELLA S.S. 194 RAGUSANA DALLO SVINCOLO CON LA S.S. 115 ALLO SVINCOLO CON LA S.S. 114.
(C.U.P. F12C03000000001)

PROGETTO DEFINITIVO

PARTE GENERALE AMBIENTE
Studi ambientali e paesaggistici - Rumore
Isofoniche - Ante Operam - Periodo Notturno
Tavola 2 di 8

Il Progettista
Responsabile di progetto ed incaricato delle indagini tra le varie prestazioni:
Ing. Santa Monaco - Ordine Ing. Torino 5760H

Supporto specialistico
Organizzazione della carteggiatura delle opere:
Ing. Giannaria De Stavola - Ordine Ing. Venezia 2074

Consulenze specialistiche
Geologia
Dott. Geologo Fabio Melchioni
Ordine Geologi del Lazio A.P. n. 663
Ing. G. Mandello

Geotecnica e opere d'arte minori:
Ing. Antonio Alparone

Opere d'arte principali:
Gallerie
Ing. G. Guiducci

Opere di mitigazione dell'impatto ambientale:
Ecosistemi e paesaggio
Rumore, vibrazioni ed atmosfera

REFERIMENTO ELABORATO

FASE	TRILT	DISCIPLINA/OPERA	DOC	PROGR.	ST.REV.	FOGLIO	DATA
D01	T1	010	AM041	1	P5	002	0A
REV.	DATA	DESCRIZIONE	REVISIONI/NOTE	VERIFICATO	APPROVATO	SCALA	
A	GENNAIO '17	Emissione	Alban	D'Amico	Monaco	1:5000	

IL RESPONSABILE DEL PROCESSIONARIO
SARC SRL

L'ENTITA' COSTRUTTRICE
VISTO PER ACCETTAZIONE