

### LEGENDA


Tracciato stradale  
 Corridoio di studio (500-500 metri)  
 Limiti amministrativi  
 Confine Provinciale  
 Confine Comunale

Isofoniche [dB(A)]

|       |       |
|-------|-------|
| <= 35 | <= 40 |
| 35 <  | <= 45 |
| 40 <  | <= 50 |
| 45 <  | <= 55 |
| 50 <  | <= 60 |
| 55 <  | <= 65 |
| 60 <  | <= 70 |
| 65 <  | <= 75 |
| 70 <  | <= 75 |
| 75 <  | <= 75 |

Ricettori  
 Ricettori (ospedali, case di cura, ambulatori)  
 Ricettori sensibili (scuole)  
 Penisola  
 Codice riattore

Elementi caratterizzanti lo scenario  
 Percorso cavalcantiera  
 Cantiere Base

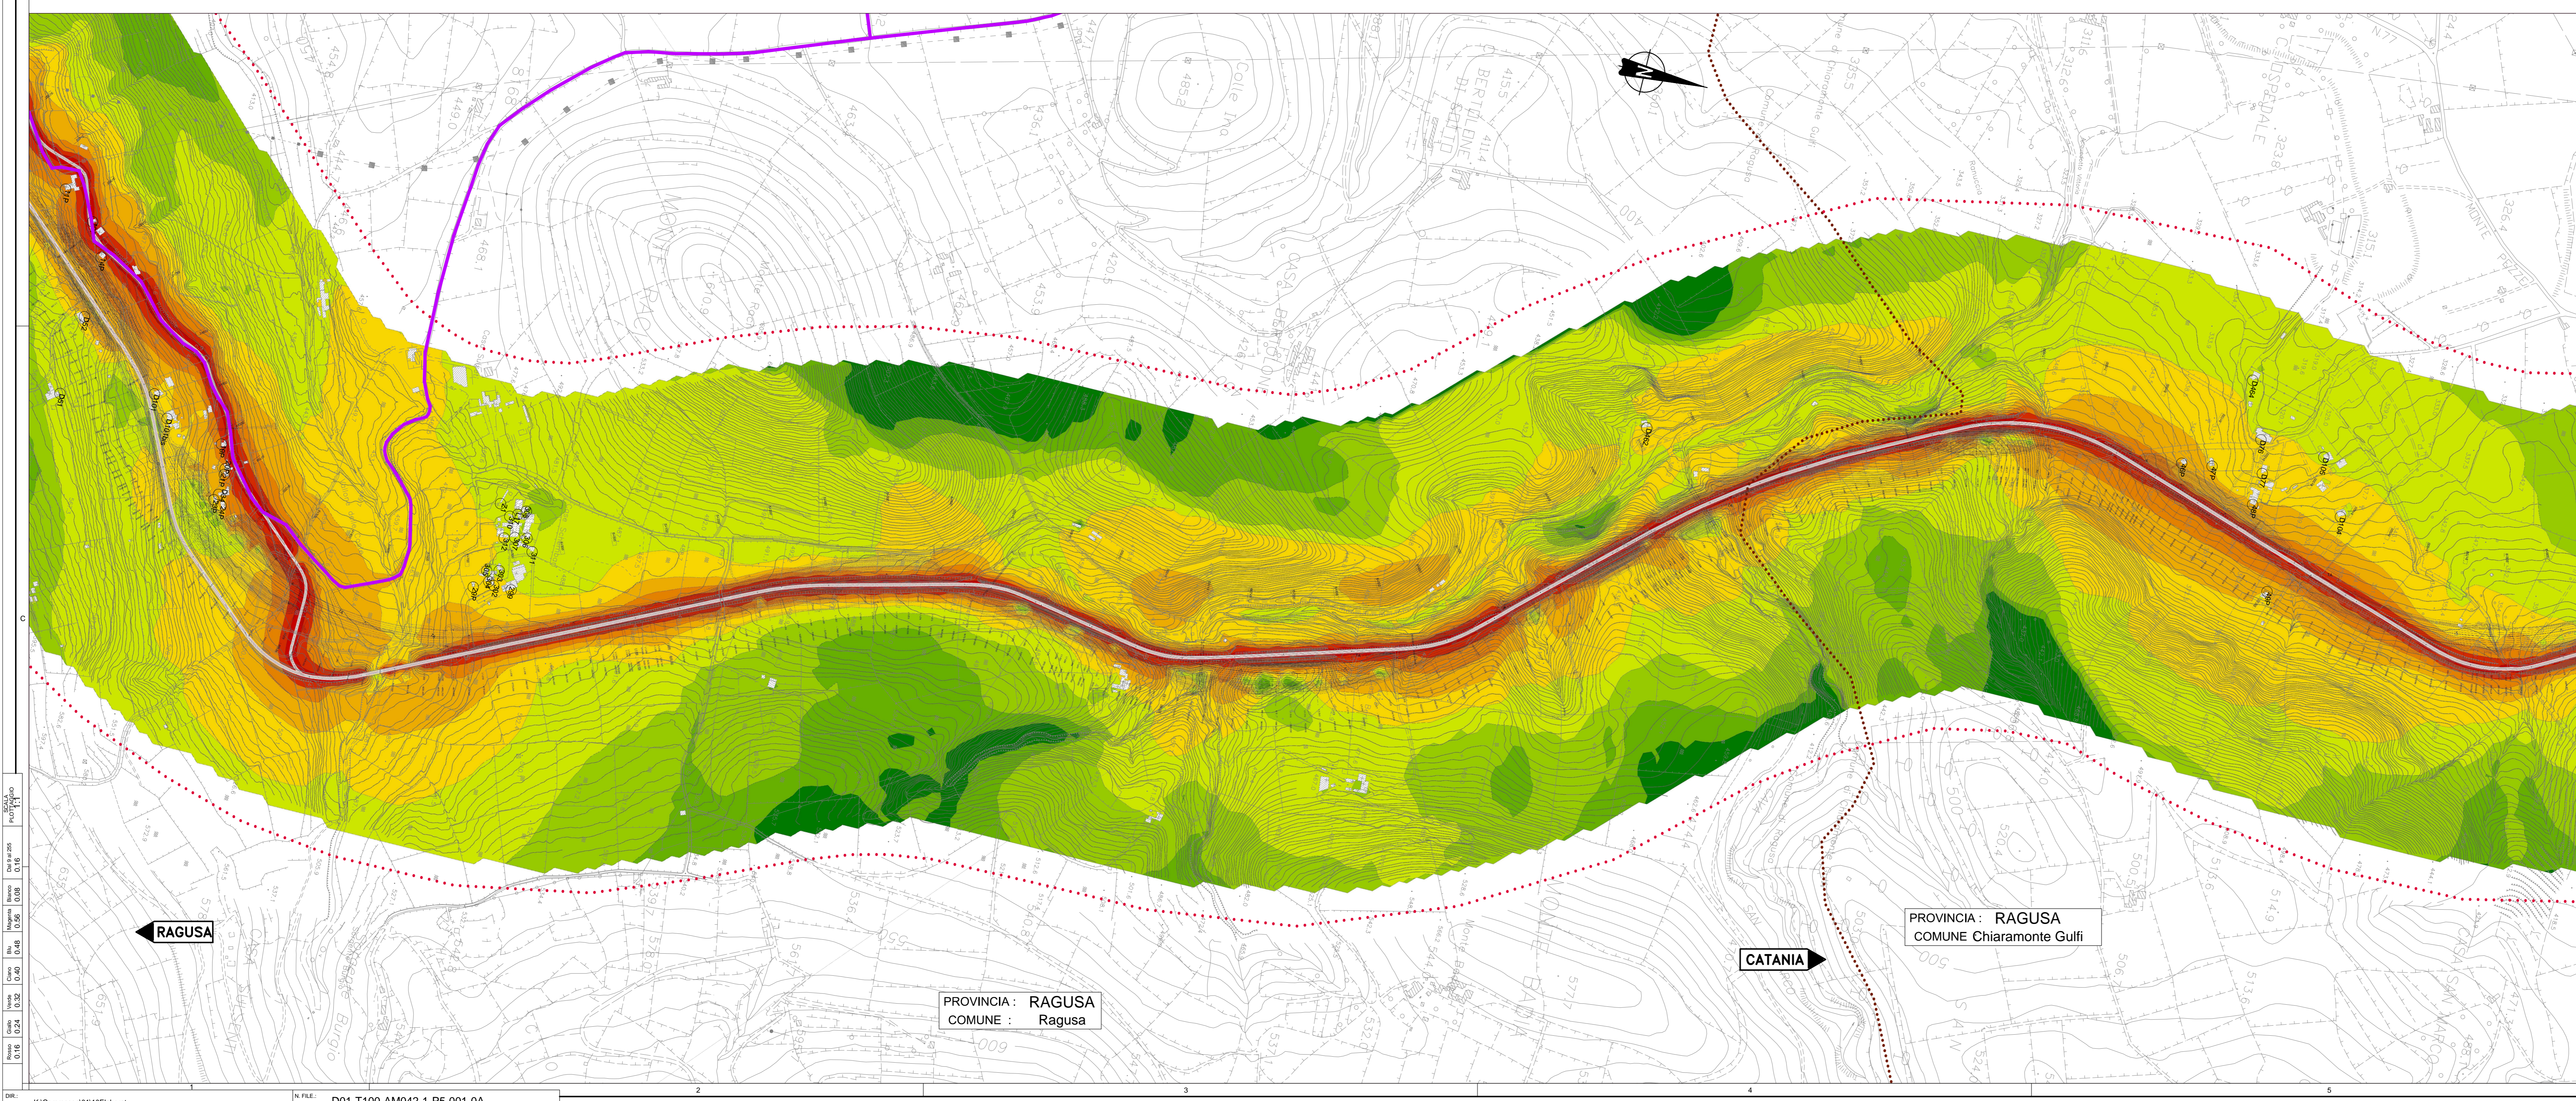

Ministero delle Infrastrutture e dei Trasporti  
 Struttura di Vigilanza sulle Concessionarie Autostradali

AMMODERNAMENTO A N° 4 CORSIE DELLA S.S. 514  
 "DI CHIARAMONTE" E DELLA S.S. 194 RAGUSANA  
 DALLO SVINCOLO CON LA S.S. 115 ALLO  
 SVINCOLO CON LA S.S. 114.  
 (C.U.P. F12C0300000001)

PROGETTO DEFINITIVO

PARTE GENERALE  
 AMBIENTE  
 Studi ambientali e paesaggistici - Rumore  
 Isofoniche - Corso d'opera  
 Tavola 1 di 8

**Progettista**  
 Responsabile di progetto ed esecuzione delle integrazioni tra le varie prestazioni:  
 Ing. Santa Monaco - Ordine Ing. Torino 5760H

**Supporto specialistico**  
 Ottimizzazione della caratterizzazione delle opere:  
 Ing. Giannaria De Stavola - Ordine Ing. Venezia 2074

**Consulenze specialistiche**  
**Geologo:**  
 Dott. Geologo Fabio Melchiorri  
 Ordine Geologi del Lazio A.P. n. 663  
**Geotecnica e opere d'arte minori:**  
 Ing. Antonio Alparone

**Opere d'arte principali:**  
 Collante:  
 Ing. G. Mondello  
**GP Ingegneria**

**Opere di mitigazione dell'impatto ambientale:**  
 Ecosistemi e paesaggio:  
 Rumore, vibrazioni ed atmosfera:  
**altran**

| FASE | TR/LT       | DISCIPLINA/OPERA | DOC                  | PROGR.     | ST./REV.  | FOGLIO | DATA        |
|------|-------------|------------------|----------------------|------------|-----------|--------|-------------|
| D01  | T1          | 01               | AM042                | 1          | P5        | 001    | 0A          |
|      |             |                  |                      |            |           |        | GENNAIO '17 |
| REV. | DATA        | DESCRIZIONE      | REDAZIONE/CONSULENZA | VERIFICATO | APPROVATO |        |             |
| A    | GENNAIO '17 | Emissione        | Alban                | D'Amico    | Moroso    |        |             |

IL RESPONSABILE DEL PROCEDIMENTO: SARC SRL

IL CONCESSIONARIO: SARC SRL

L'ENTITA' COSTRUTTRICE: VISTO PER ACCETTAZIONE