


LEGENDA

- Tracciato stradale
- Corridoio di studio (500-500 metri)
- Limiti amministrativi
 - Confini Provinciali
 - Confini Comunali
- Isofoniche [dB(A)]
 - <= 35
 - 35 < <= 40
 - 40 < <= 45
 - 45 < <= 50
 - 50 < <= 55
 - 55 < <= 60
 - 60 < <= 65
 - 65 < <= 70
 - 70 < <= 75
- Ricettori
 - Ricettori (ospedali, case di cura, ambulatori)
 - Ricettori sensibili (scuole)
 - Peninsula
 - Ordine ricettore
- Elementi caratterizzanti lo scenario
 - Percorso cavalcantiera
 - Cantiere Base

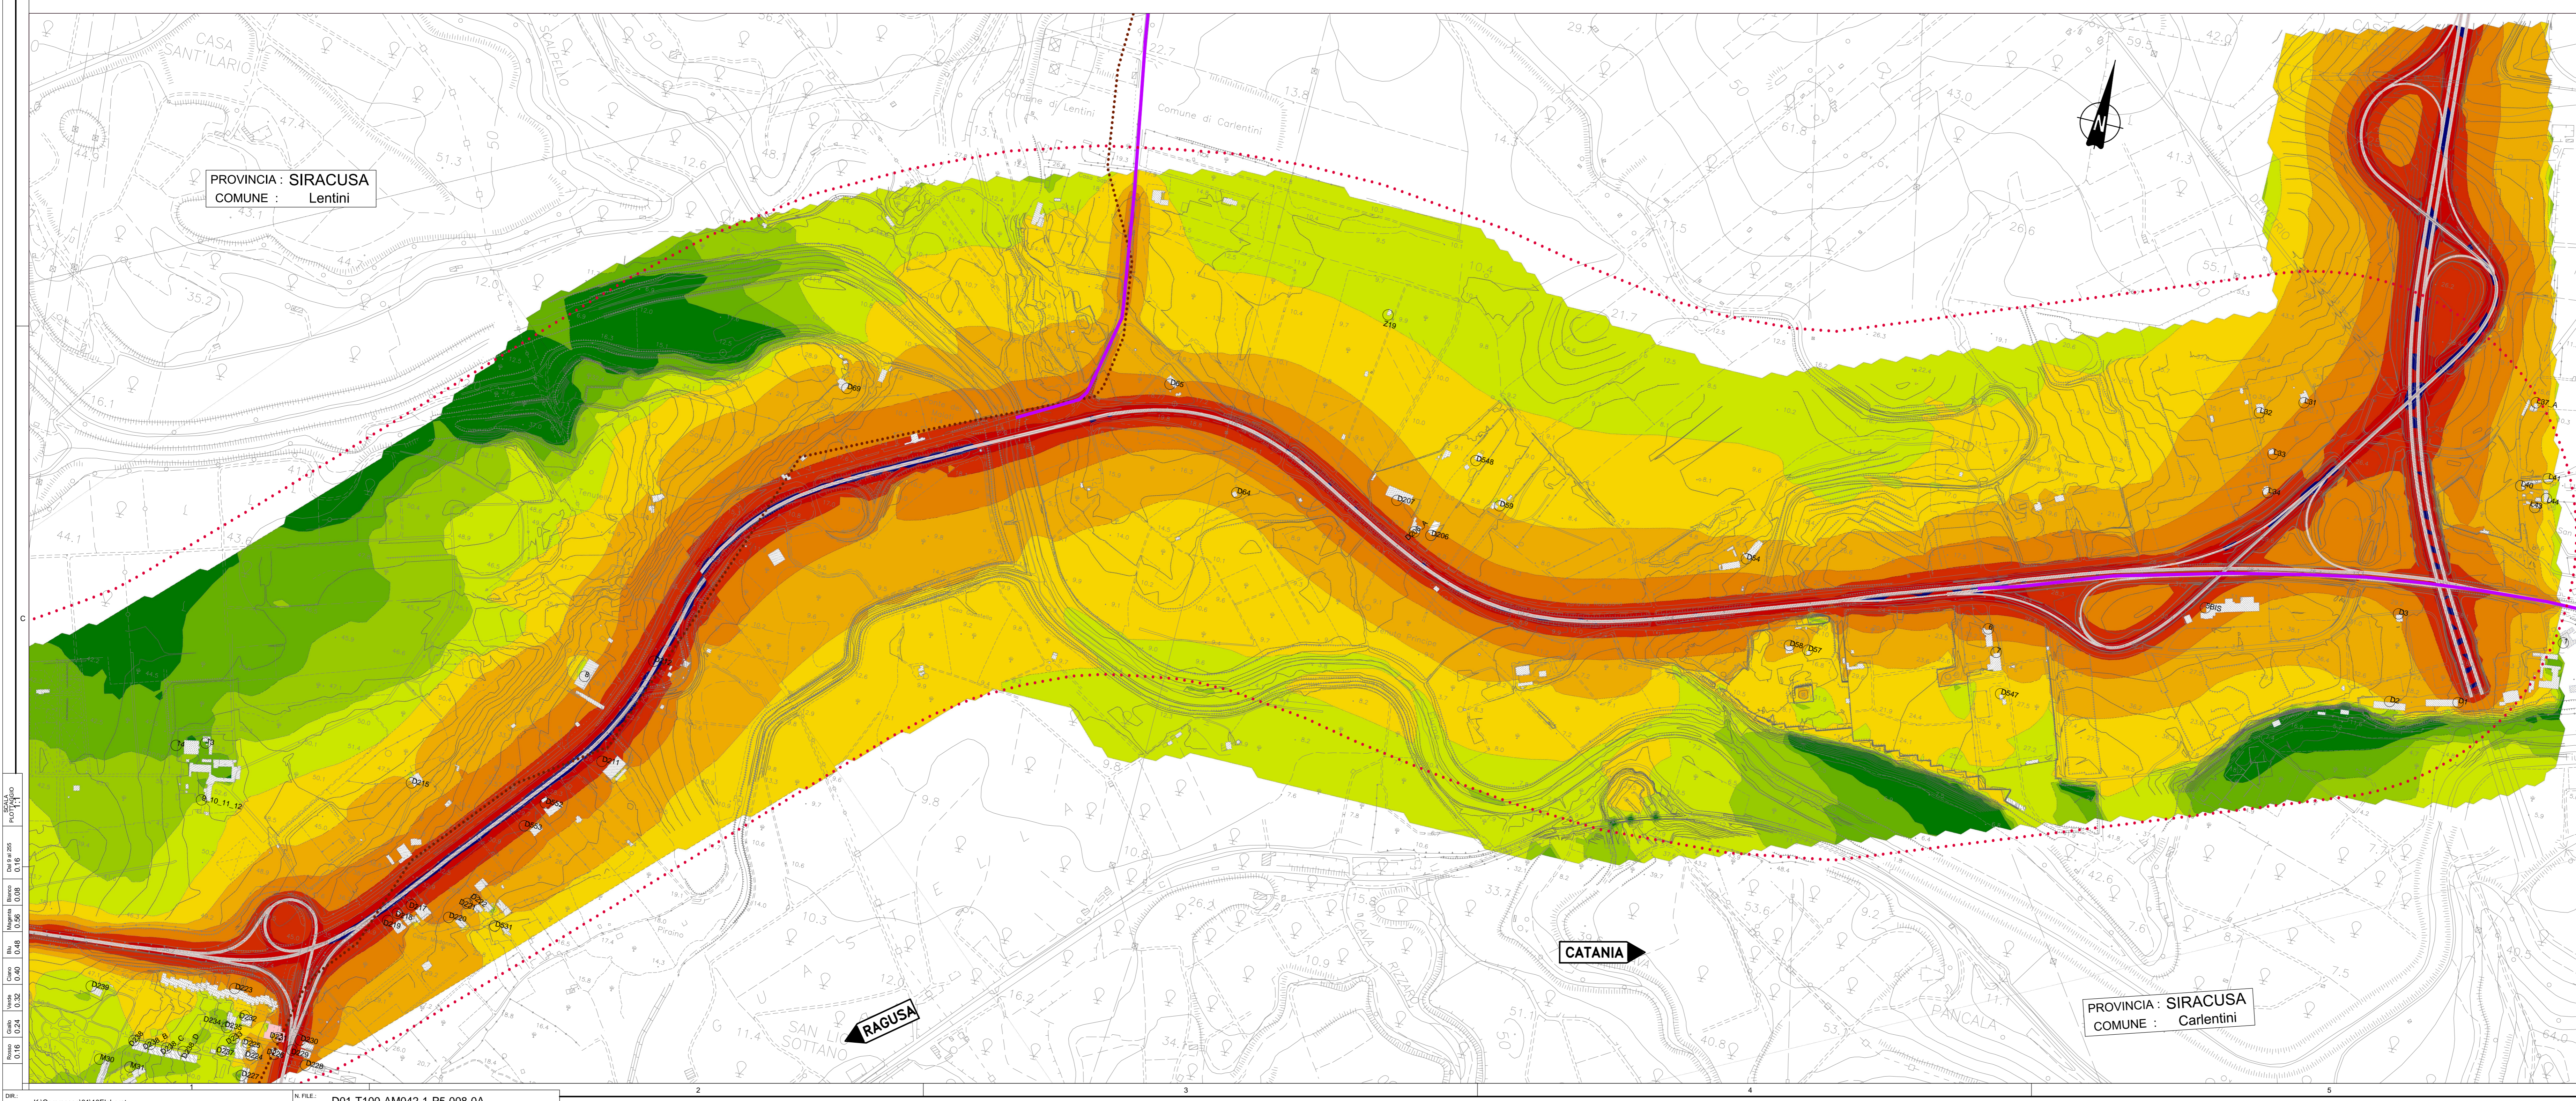

Ministero delle Infrastrutture e dei Trasporti
Struttura di Vigilanza sulle Concessionarie Autostradali

AMMODERNAMENTO A N° 4 CORSIE DELLA S.S. 514 "DI CHIARAMONTE" E DELLA S.S. 194 RAGUSANA DALLO SVINCOLO CON LA S.S. 115 ALLO SVINCOLO CON LA S.S. 114.
(C.U.P. F12C0300000001)

PROGETTO DEFINITIVO

PARTE GENERALE AMBIENTE
Studi ambientali e paesaggistici - Rumore
Isofoniche - Corso d'opera
Tavola 8 di 8

Progettista
Responsabile di progetto ed esecuzione delle integrazioni tra le varie prestazioni:
Ing. Santa Monaco - Ordine Ing. Torino 5760H

Supporto specialistico
Ottimizzazione della caratterizzazione delle opere:
Ing. Gianmario De Stavola - Ordine Ing. Venezia 2074

Consulenze specialistiche
Geologo:
Dott. Geologo Fabio Melchiorri
Ordine Geologi del Lazio A.P. n. 663
Opere d'arte principali:
Viadotti:
Ing. G. Mondello
Callente:
Ing. G. Guiducci

Geotecnica e opere d'arte minori:
Ing. Antonio Alparone

Opere di mitigazione dell'impatto ambientale:
Ecosistemi e paesaggio:
Rumore, vibrazioni ed atmosfera:
altran

RIFERIMENTO ELABORATO

FASE	TR.LT.	DISCIPLINA/OPERA	DOC.	PROGR.	ST.REV.	FOGLIO	DATA
D01	T100	AM042	1	P5	008	0A	GENNAIO '17
REV.	DATA	DESCRIZIONE	REDAZIONE/CONSULTE	VERIFICATO	APPROVATO	SCALA: 1:5000	
A	GENNAIO '17	Emissione	Alban	D'Amico	Morocco		

IL RESPONSABILE DEL PROCEDIMENTO
SARC SRL

IL CONCESSIONARIO
SARC SRL

L'ENTITA' COSTRUTTRICE
VISTO PER ACCETTAZIONE