
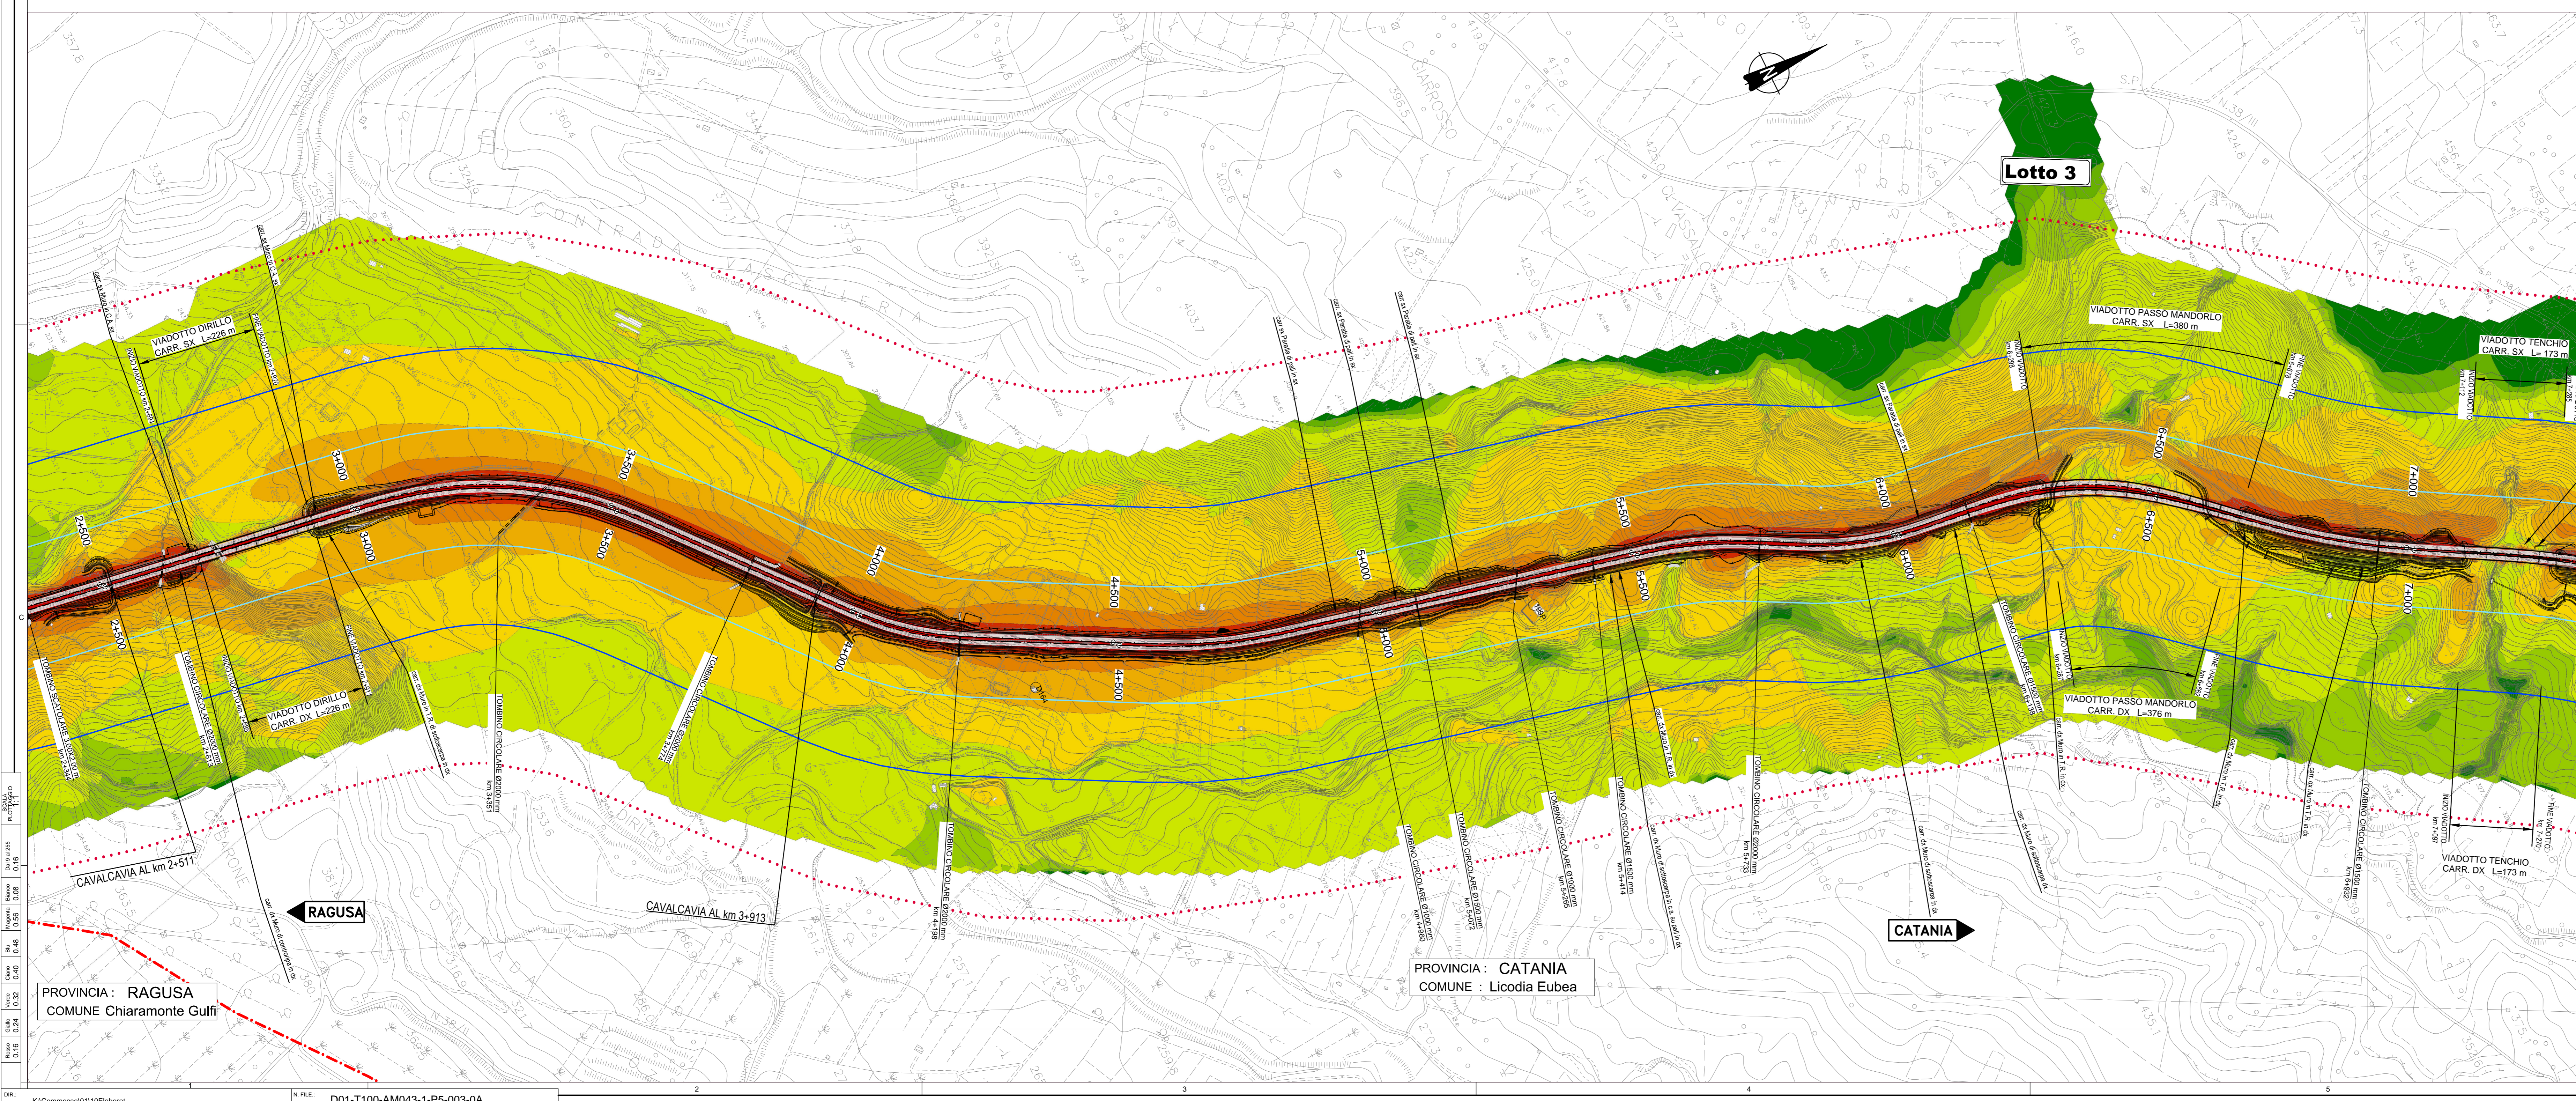
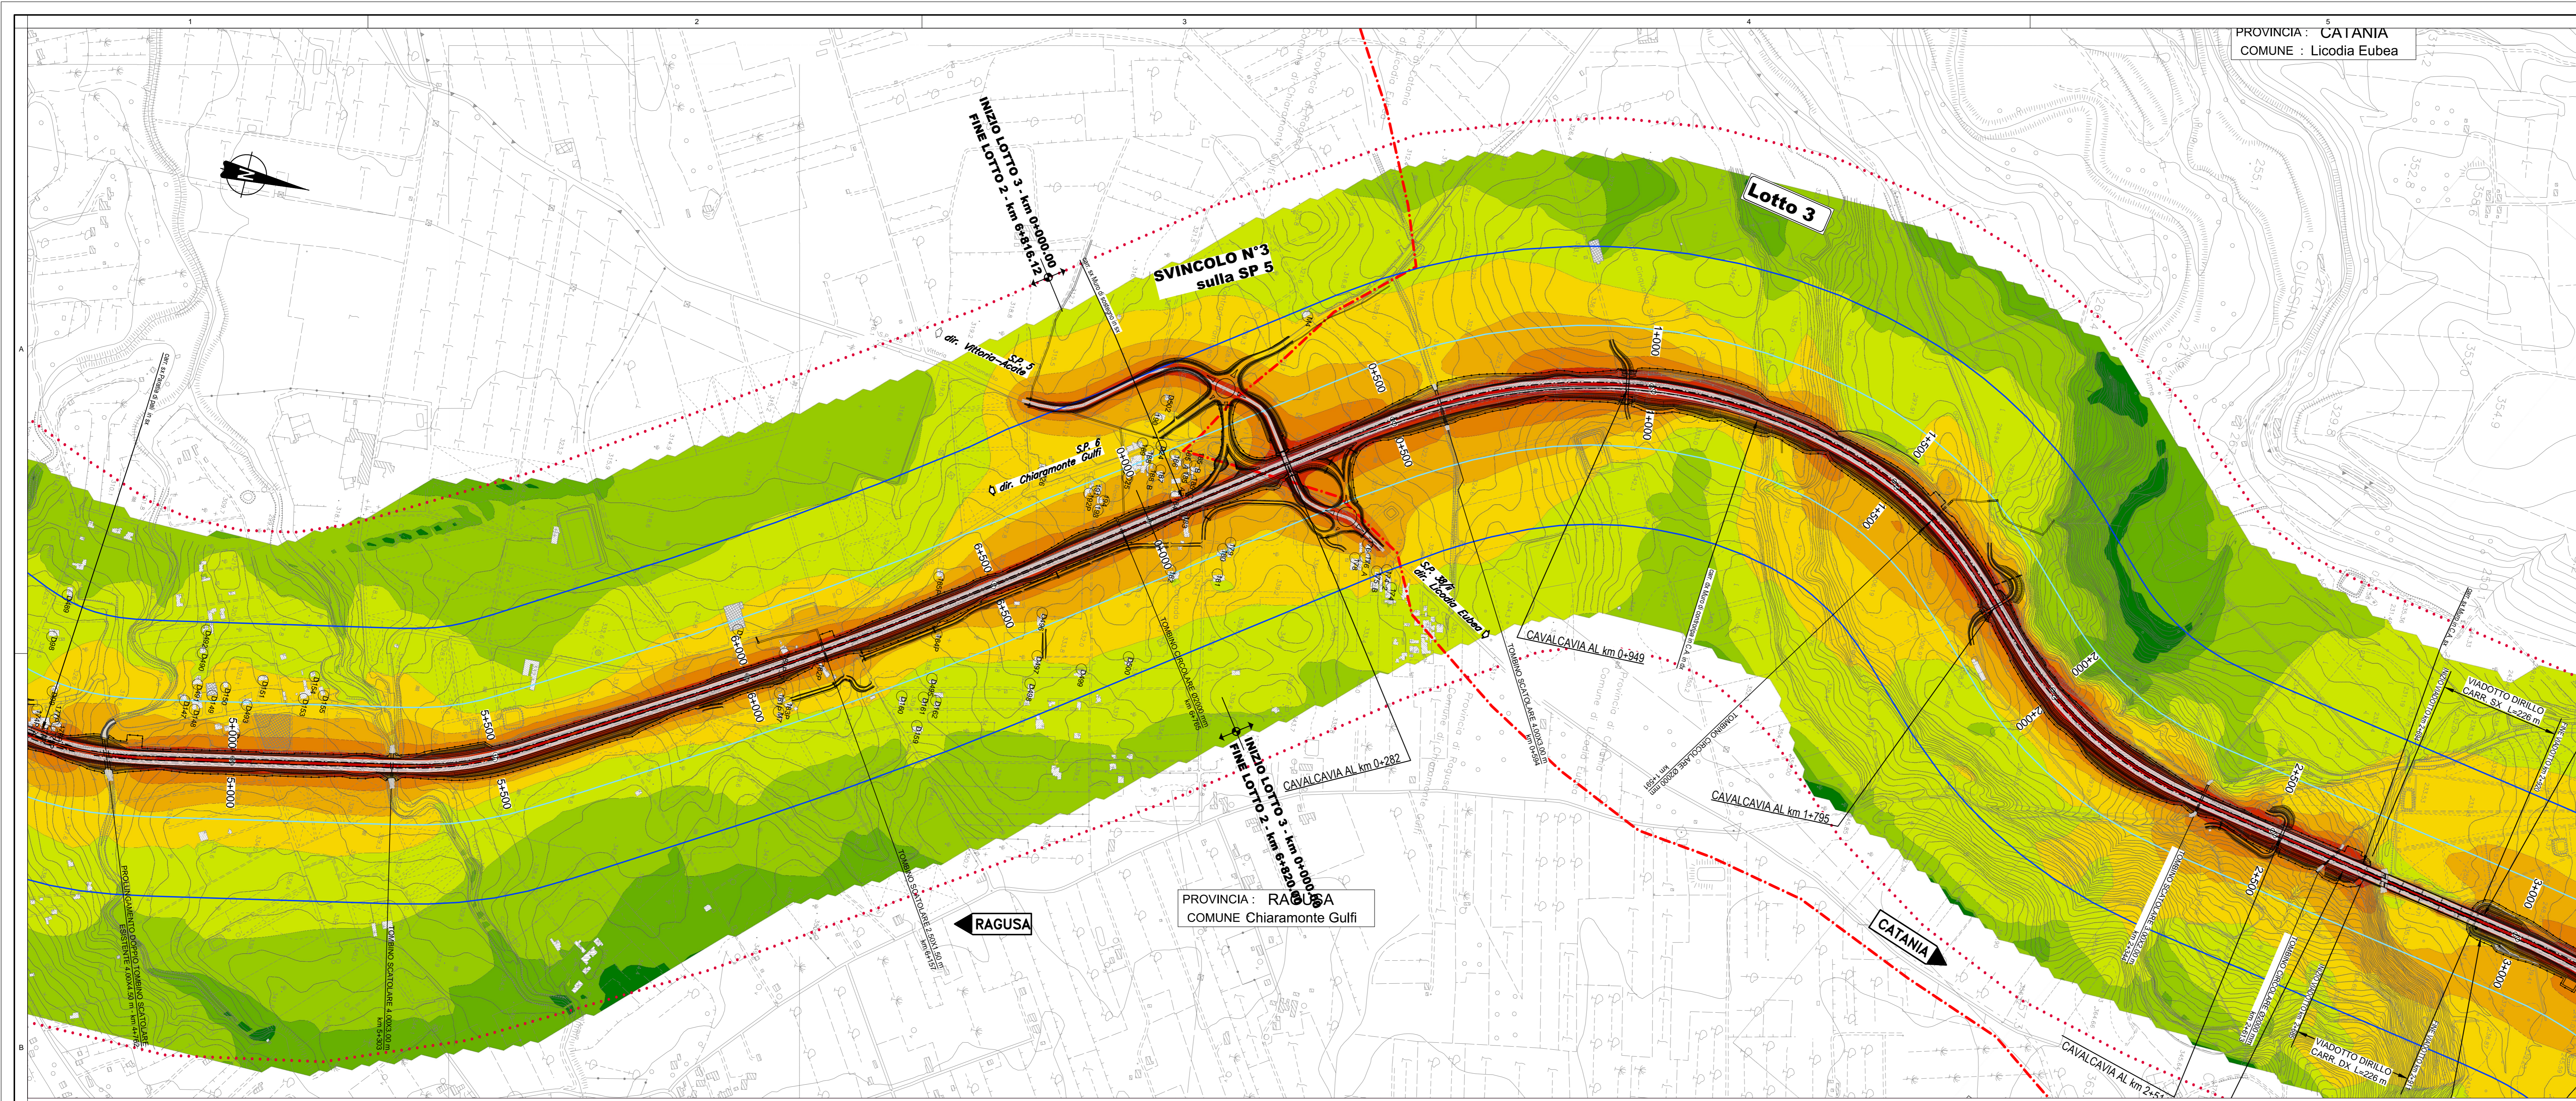


**LEGENDA**

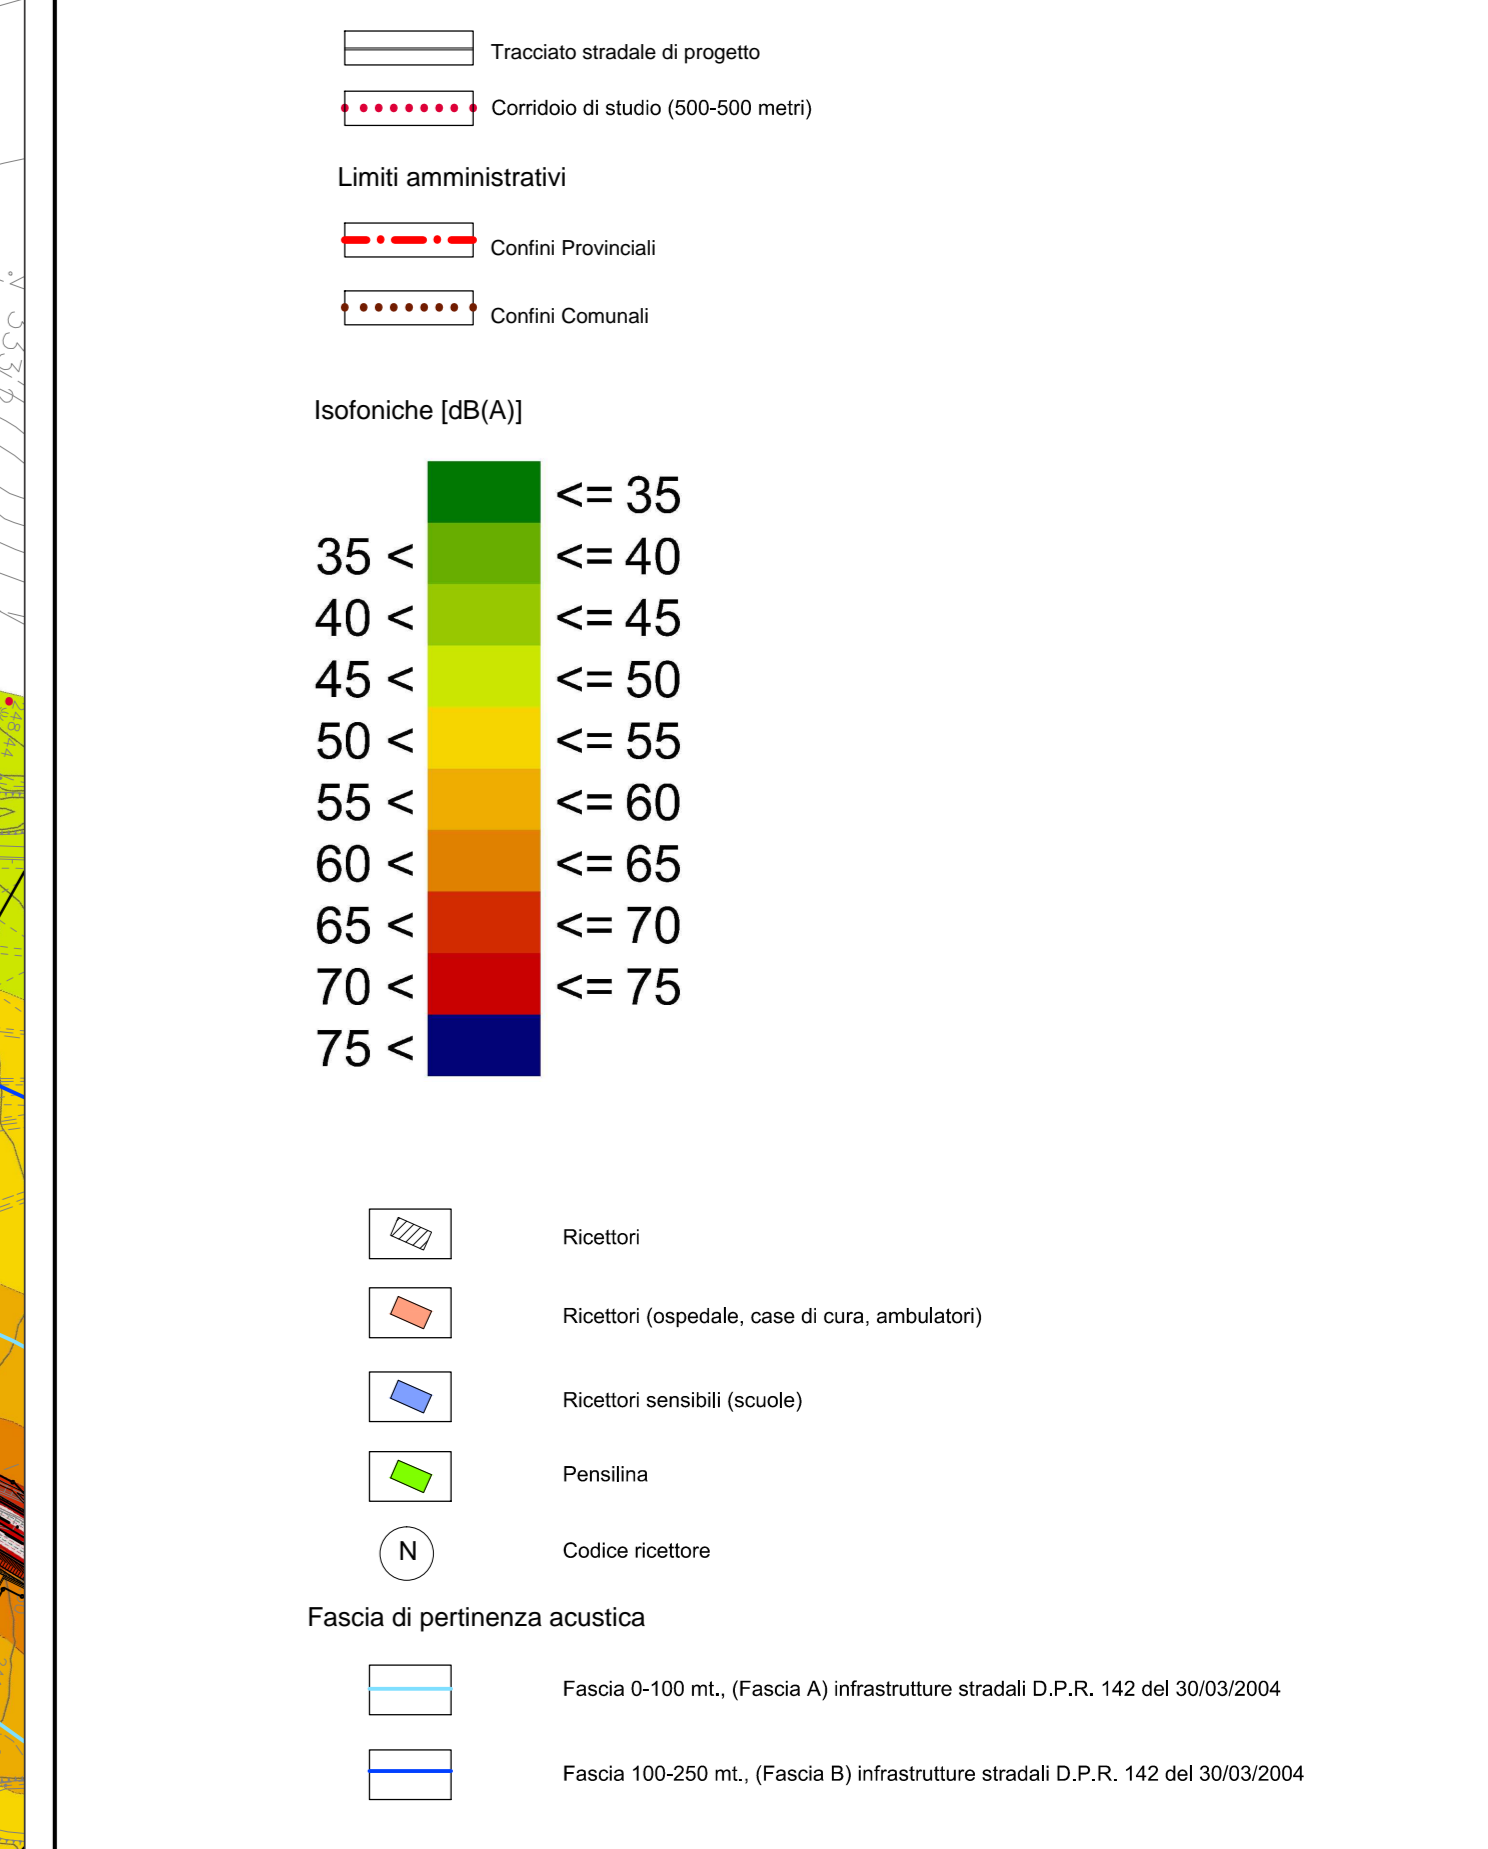

Ministero delle Infrastrutture e dei Trasporti  
Struttura di Vigilanza sulle Concessionarie Autostradali

**AMMODERNAMENTO A N° 4 CORSIE DELLA S.S. 514 "DI CHIARAMONTE" E DELLA S.S. 194 RAGUSANA DALLLO SVINCOLO CON LA S.S. 115 ALLO SVINCOLO CON LA S.S. 114.**  
(C.U.P. F12C03000000001)

**PROGETTO DEFINITIVO**

**PARTE GENERALE AMBIENTE**  
Studi ambientali e paesaggistici - Rumore  
Isotoniche - Post Operam - Periodo Diurno  
Tavola 3 di 8

<b>Il Progettista</b> Responsabile di progetto ed incaricato delle indagini tra le varie prestazioni: Ing. Santa Monaco - Ordine Ing. Torino 5760H	<b>Supporto specialistico</b> Incaricato della carteggiatura delle opere: Ing. Giannaria De Stavola - Ordine Ing. Venezia 2074
<b>Geologo</b> Dott. Geologo Fabio Melchioni Ordine Geologi del Lazio A.P. n. 663	<b>Consulenze specialistiche</b> <b>Geotecnica e opere d'arte minori:</b> Ing. Antonio Alparone
<b>Opere d'arte principali:</b> Viadotto: Ing. G. Mondello	<b>Opere di mitigazione dell'impatto ambientale:</b> Ecosistemi e paesaggio: Ing. G. Guiducci
<b>ITALCONSULT</b>	<b>altran</b>

FASE	TRILT	DISCIPLINA/OPERA	DOC.	PROGR.	ST.REV.	FOGLIO	DATA
D01	T110	AM043	1	P5	003	0A	GENNAIO '17
REV.	DATA	DESCRIZIONE	REVISIONI/VALUTE	VERIFICATO	APPROVATO	SCALA: 1:5000	
A	GENNAIO '17	Emissione		Alban	D'Amico	Monaco	

IL RESPONSABILE DEL PROCEDIMENTO: SARC SRL  
IL CONCESSIONARIO: SARC SRL  
L'ENTITA' COSTRUTTRICE: VISTO PER ACCETTAZIONE