
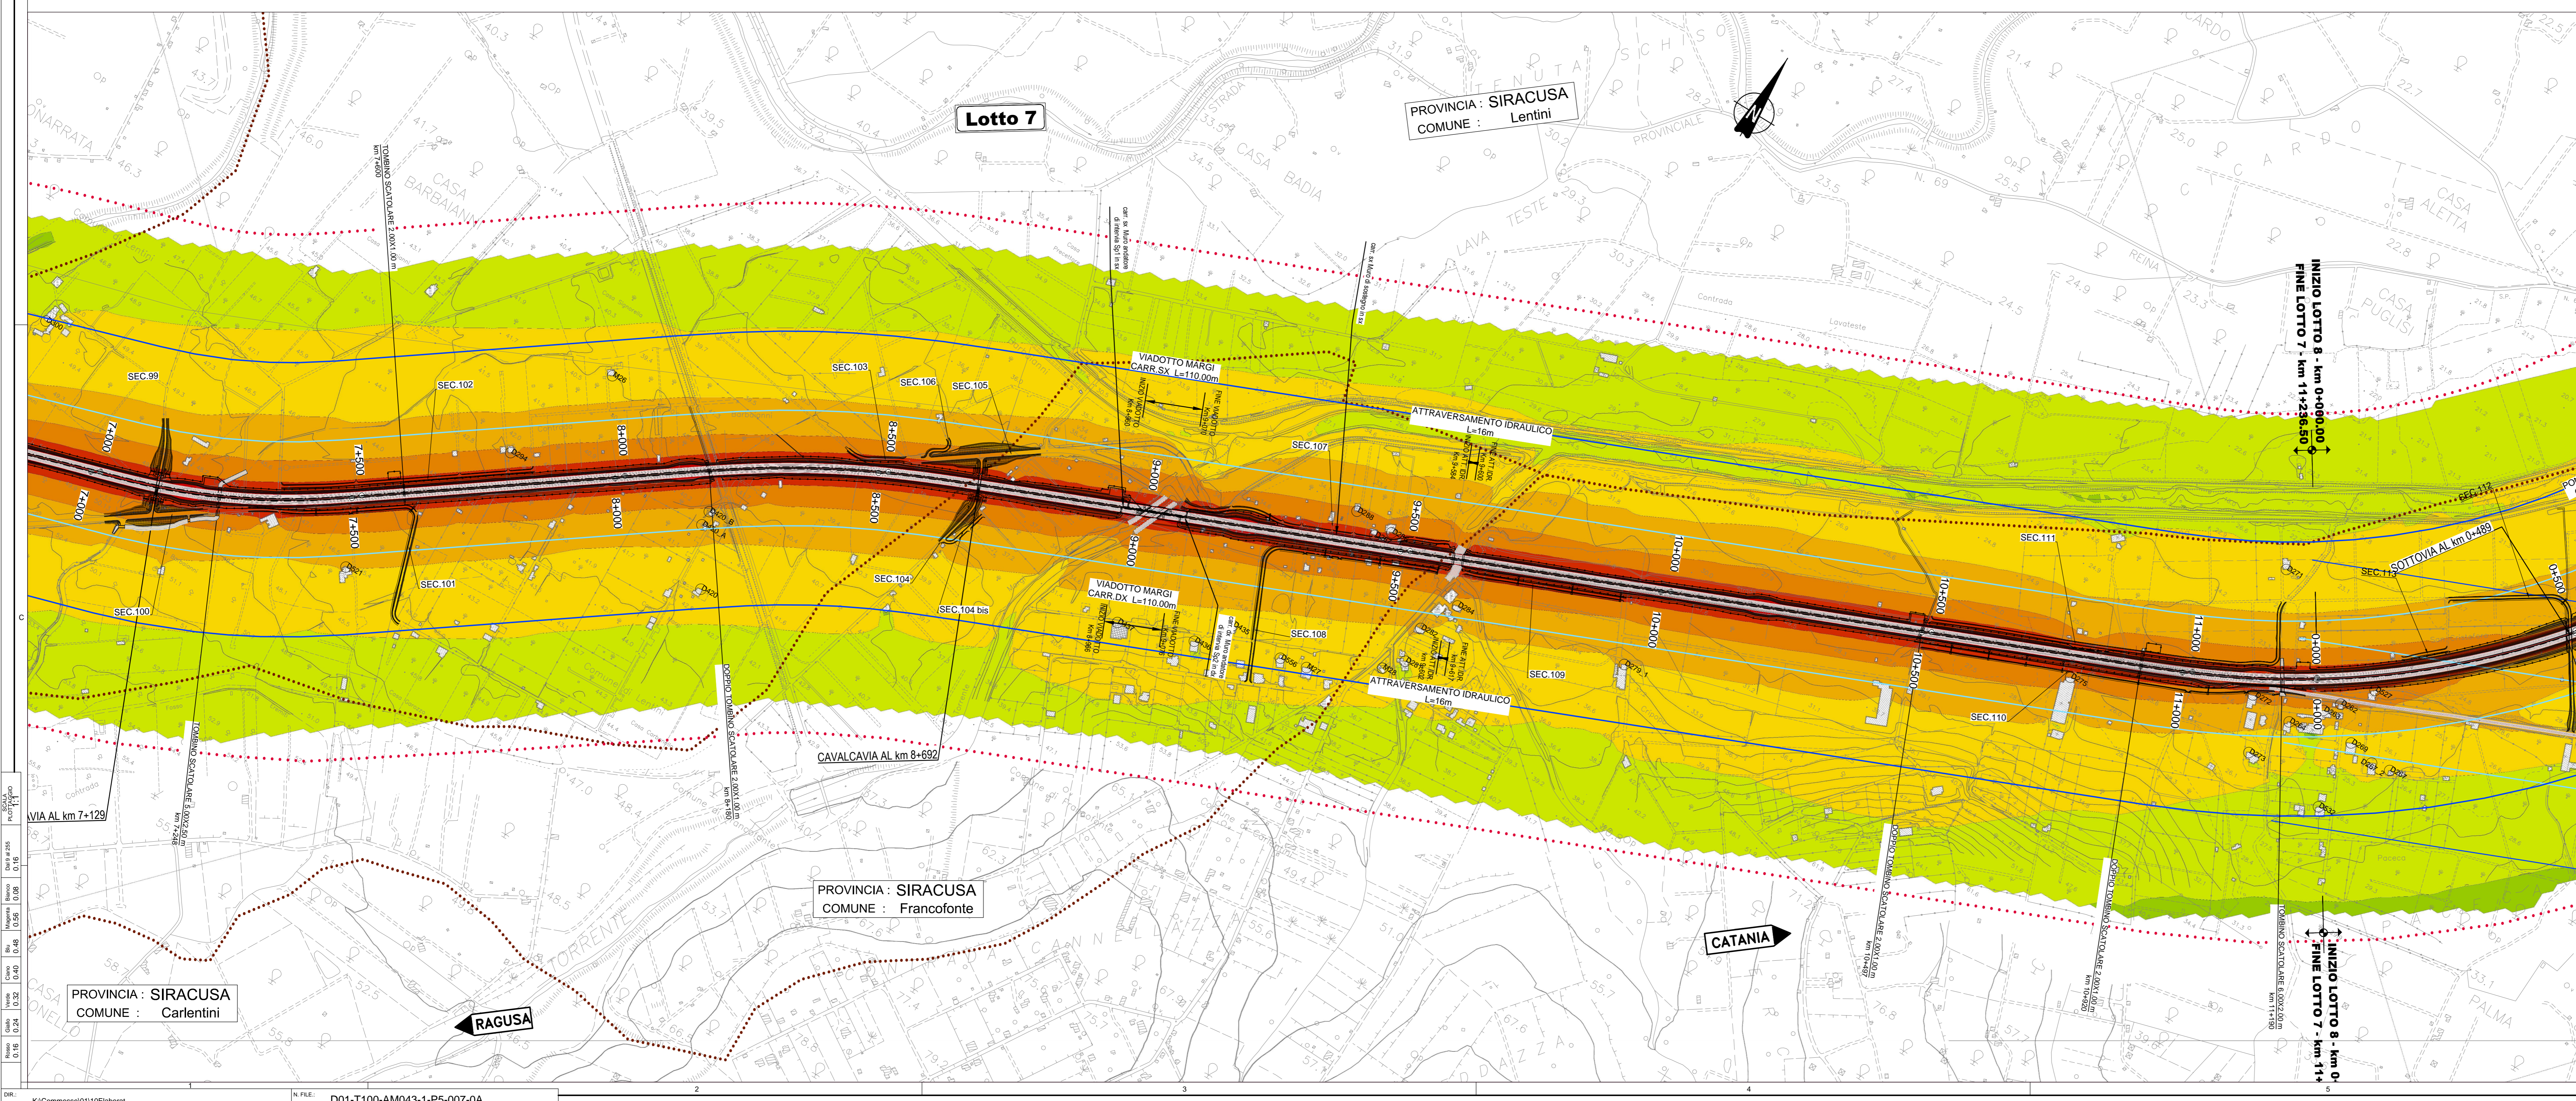


LEGENDA

- Tracciato stradale di progetto
- Corridoi di studio (500-500 metri)
- Limiti amministrativi
 - Confini Provinciali
 - Confini Comunali
- Isotoniche [dB(A)]

<= 35	<= 40
35 <	<= 45
40 <	<= 50
45 <	<= 55
50 <	<= 60
55 <	<= 65
60 <	<= 70
65 <	<= 75
70 <	<= 75
- Ricettori
 - Ricettori (ospedale, case di cura, ambulatori)
 - Ricettori sensibili (scuole)
 - Periferia
 - Codice ricettore
- Fascia di pertinenza acustica
 - Fascia 0-100 mt. (Fascia A) infrastrutture stradali D.P.R. 142 del 30/03/2004
 - Fascia 100-250 mt. (Fascia B) infrastrutture stradali D.P.R. 142 del 30/03/2004

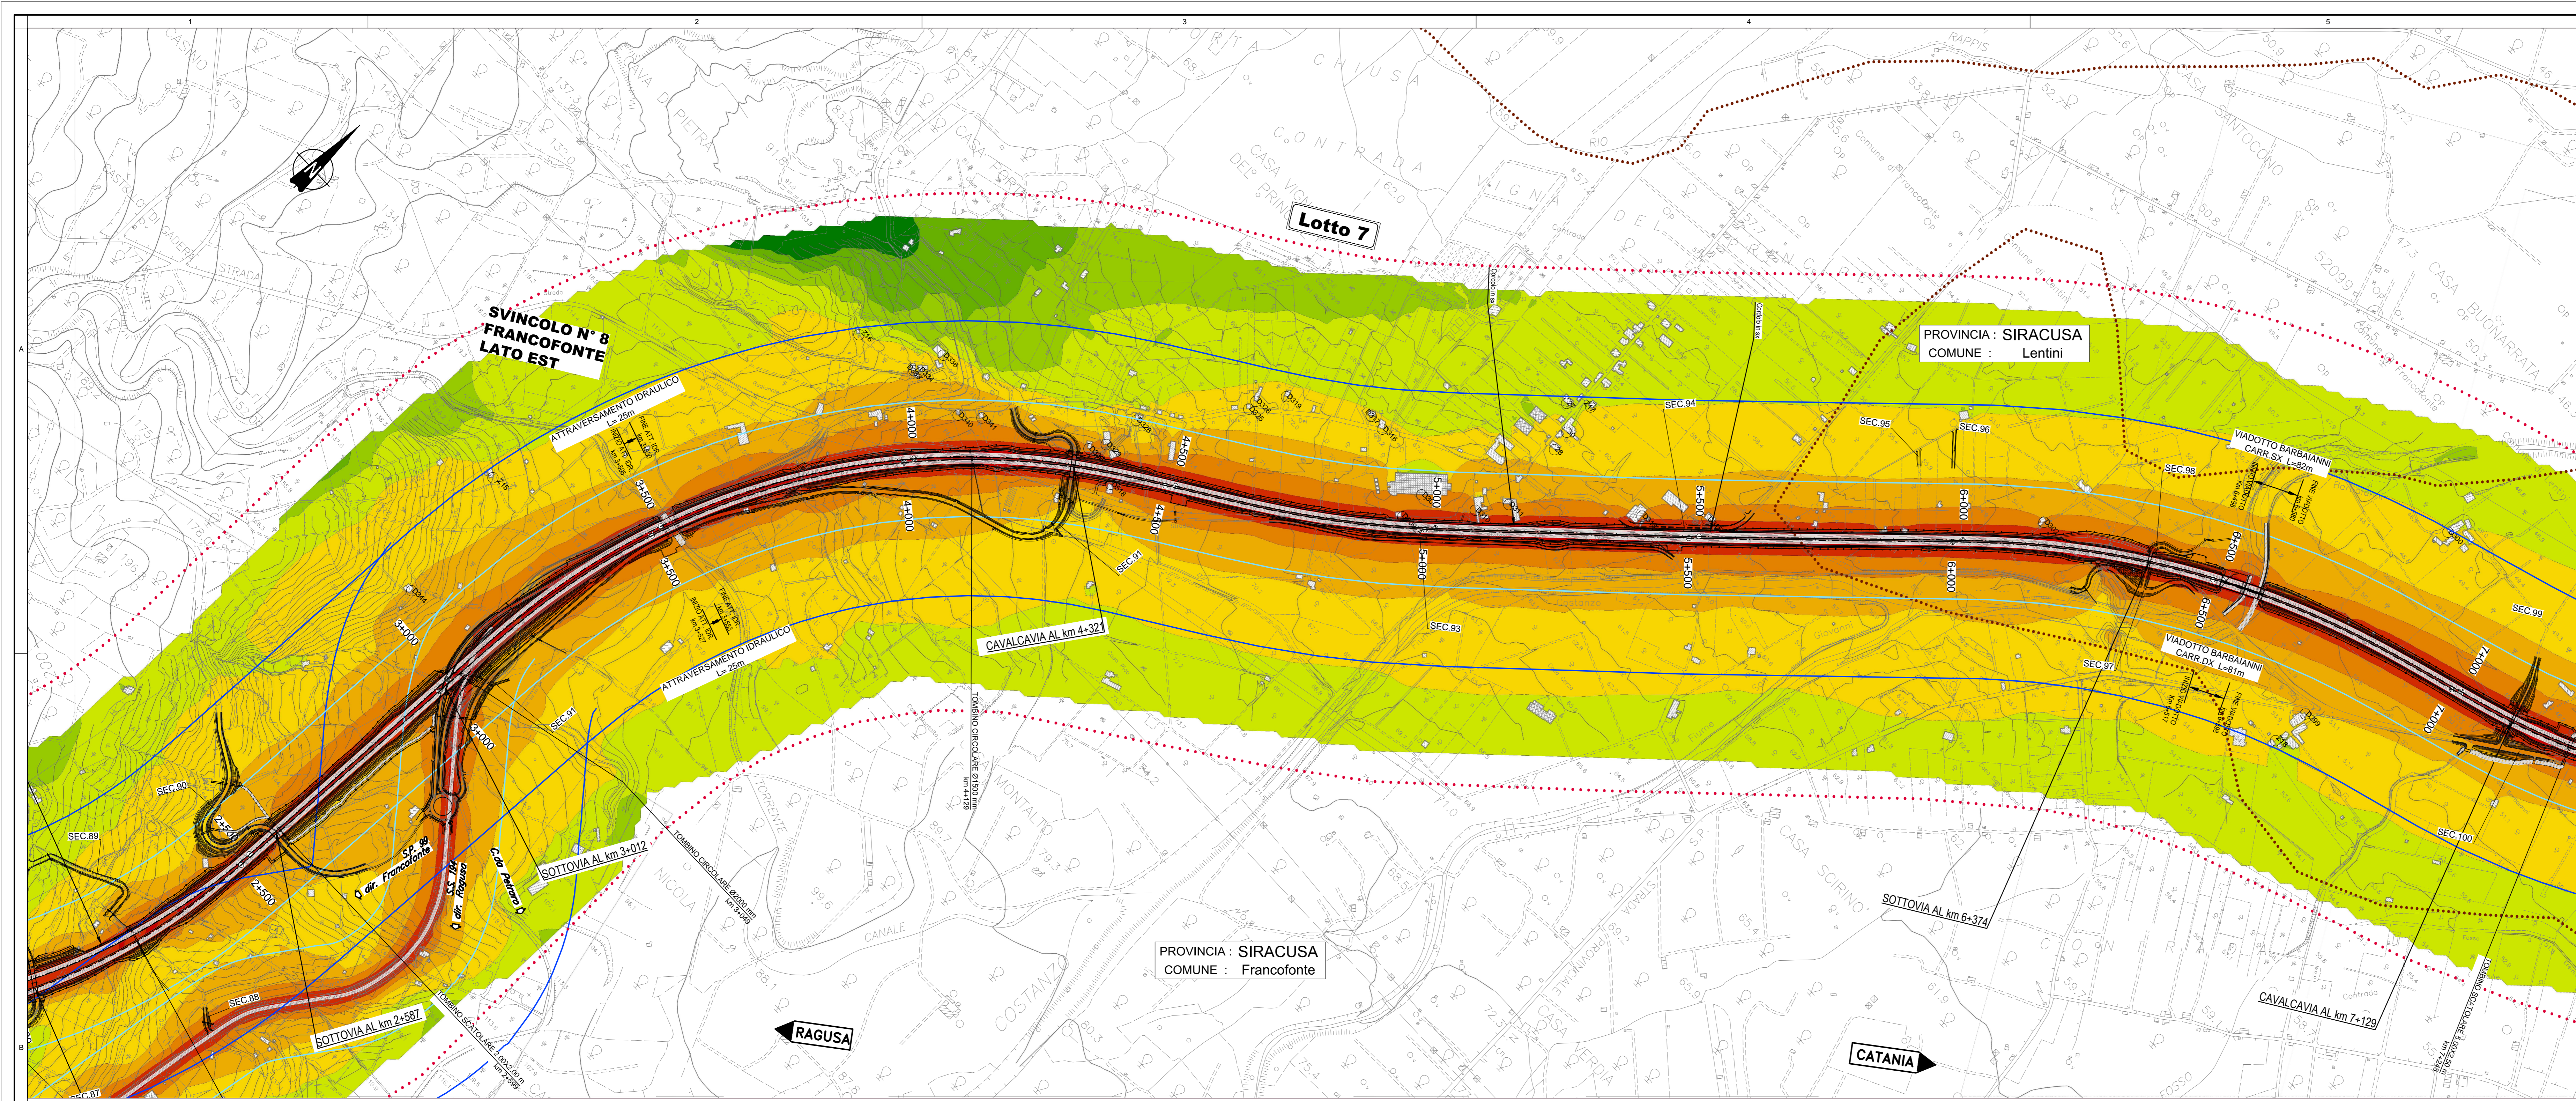

Ministero delle Infrastrutture e dei Trasporti
Struttura di Vigilanza sulle Concessionarie Autostradali

AMMODERNAMENTO A N° 4 CORSIE DELLA S.S. 514 "DI CHIARAMONTE" E DELLA S.S. 194 RAGUSANA DALLO SVINCOLO CON LA S.S. 115 ALLO SVINCOLO CON LA S.S. 114.
(C.U.P. F12C03000000001)

PROGETTO DEFINITIVO

PARTE GENERALE AMBIENTE
Studi ambientali e paesaggistici - Rumore
Isotoniche - Post Operam - Periodo Diurno
Tavola 7 di 8

Il Progettista		Supporto specialistico	
Responsabile di progetto ed incaricato delle indagini tra le varie prestazioni: Ing. Santa Monaco - Ordine Ing. Torino 5760H		Organizzazione della carteggiatura delle opere: Ing. Giannaria De Stavola - Ordine Ing. Venezia 2074	
Consulenze specialistiche			
Geologo Dott. Geologo Fabio Melchioni Ordine Geologi del Lazio A.P. n. 663		Geotecnica e opere d'arte minori: Ing. Antonio Alparone	
Opere d'arte principali: Viadotto: Ing. G. Mandello		Opere di mitigazione dell'impatto ambientale: Gallerie: Ing. G. Guiducci	
ITALCONSULT		altran	
RIFERIMENTO ELABORATO		DATA	
FASE: D01 TRILT: T11010 DISCIPLINA/OPERA: AM0431 DOC: P5 PROG. ST.REV: 007 FOGLIO: 07	GENNAIO '17		
REV: A DATA: GENNAIO '17 DESCRIZIONE: Emissione	REDATTO/VERIFICATO: Alparone APPROVATO: Monaco	SCALA: 1:5000	
IL RESPONSABILE DEL PROCEDIMENTO	IL CONCESSIONARIO SARC SRL	L'ENTITA' COSTRUTTRICE VISTO PER ACCETTAZIONE	