

### LEGENDA

- Tracciato stradale di progetto
- Corrisola di studio (500-500 metri)
- Limiti amministrativi
- Confini Provinciali
- Confini Comunali

**Isotoniche [dB(A)]**

<= 35
35 < <= 40
40 < <= 45
45 < <= 50
50 < <= 55
55 < <= 60
60 < <= 65
65 < <= 70
70 < <= 75
> 75

- Ricettori
- Ricettori (ospedale, case di cura, ambulatori)
- Ricettori sensibili (scuole)
- Periferia
- Codice ricettore


**Fascia di pertinenza acustica**

- Fascia 0-100 mt. (Fascia A) infrastrutture stradali D.P.R. 142 del 30/03/2004
- Fascia 100-250 mt. (Fascia B) infrastrutture stradali D.P.R. 142 del 30/03/2004

**Barriere antirumore**

- Barriera Fonosorbente h=3 m
- Barriera Fonosorbente h=3,5 m
- Barriera Fonosorbente h=4 m
- Barriera in PMMA h=3 m
- Barriera in PMMA h=4 m
- Barriera in PMMA h=5 m
- Interventi diretti al ricettore

E' prevista la stesura della pavimentazione onoraria fonosorbente tradizionale su tutto lo sviluppo del tracciato in progetto e sulle rampe di tutti gli svincoli.

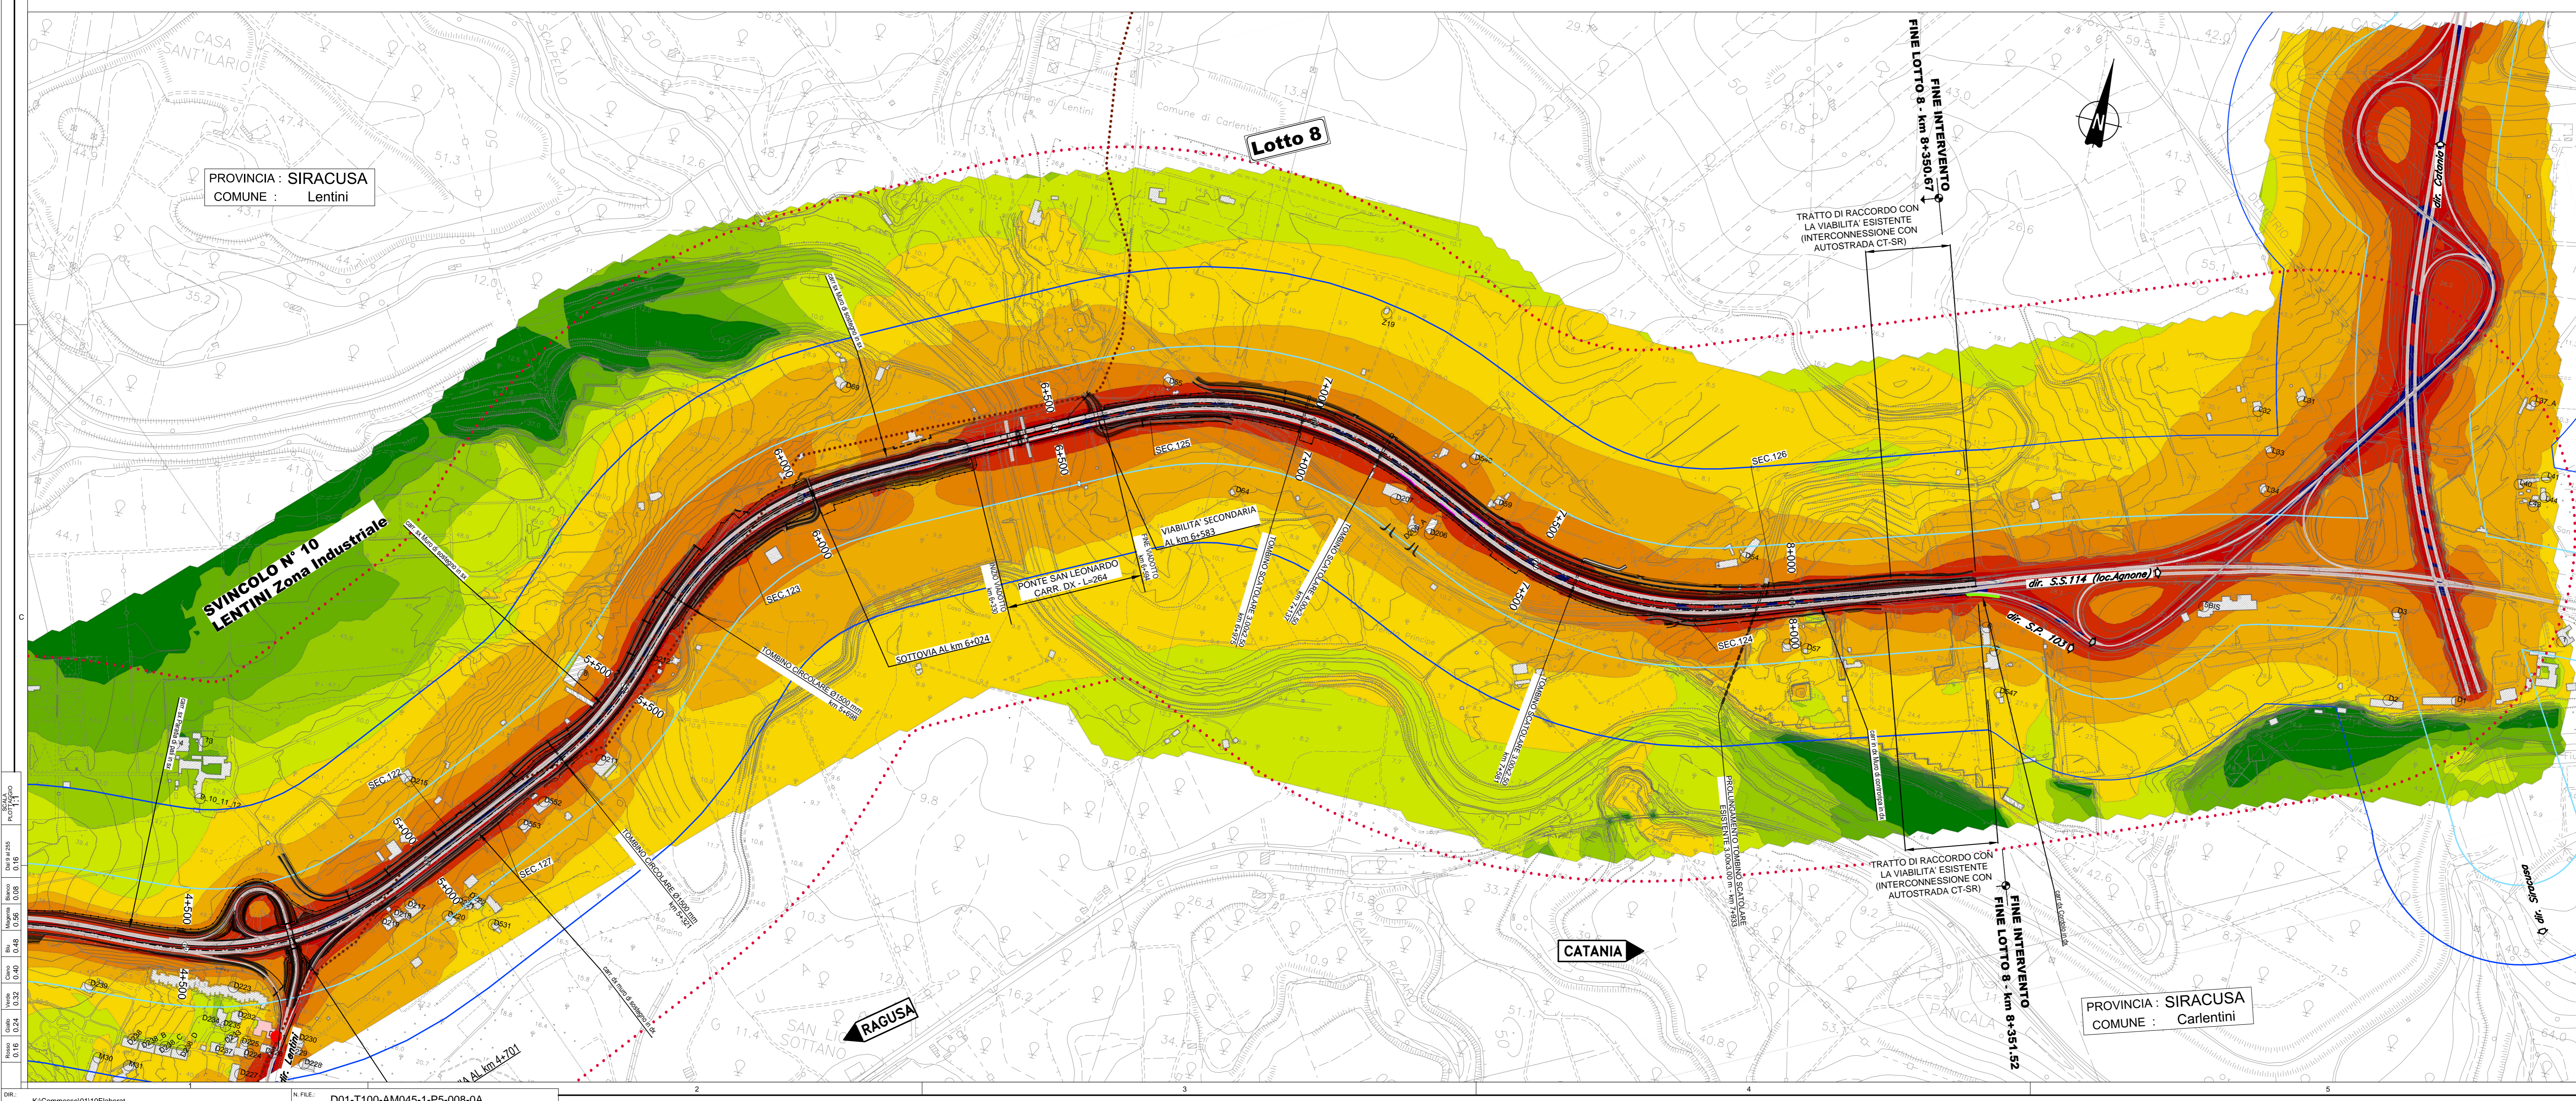

Ministero delle Infrastrutture e dei Trasporti  
Struttura di Vigilanza sulle Concessionarie Autostradali

**AMMODERNAMENTO A N° 4 CORSE DELLA S.S. 514 "DI CHIARAMONTE" E DELLA S.S. 194 RAGUSANA DALLO SVINCOLO CON LA S.S. 115 ALLO SVINCOLO CON LA S.S. 114.**  
(C.U.P. F12C0300000001)

**PROGETTO DEFINITIVO**

**PARTE GENERALE AMBIENTE**  
Studi ambientali e paesaggistici - Rumore  
Isotoniche - Post Operam con mitigazioni - Periodo Diurno  
Tavola 8 di 8

**Il Progettista**  
Responsabile di progetto ed incaricato delle integrazioni tra le varie prestazioni:  
Ing. Santa Monaco - Ordine Ing. Torino 5760H

**Supporto specialistico**  
Organizzazione della carteggiatura delle opere:  
Ing. Giannaria De Stavola - Ordine Ing. Venezia 2074

**Consulenze specialistiche**  
Geotecnica e opere d'arte minori:  
Ing. Antonio Alparone

**Opere d'arte principali:**  
Gallerie:  
Ing. G. Guiducci

**Consulenze specialistiche**  
Ecossistemi e paesaggio:  
Ing. G. Mandello

**ITALCONSULT**  
RIFERIMENTO ELABORATO

FASE	TRILT	DISCIPLINA/OPERA	DOC	PROGR.	ST.REV.	FOGLIO	DATA
D01	T100	AM045	1	P5	008	0A	08/01/17

SCALA: 1:5000  
GENNAIO '17

REV.	DATA	DESCRIZIONE	REVISIONI/REVISIONI	VERIFICATO	APPROVATO
A	GENNAIO '17	Emissione		Atan	D'Amico

**IL RESPONSABILE DEL PROCEDIMENTO**  
SARC SRL

**IL CONCESSIONARIO**  
SARC SRL

**L'ENTITA' COSTRUTTRICE**  
VISTO PER ACCETTAZIONE