

LEGENDA

Tracciato stradale di progetto
 Contorno di studio (500-500 metri)

Limiti amministrativi
 Confini Provinciali
 Confini Comunali

Isotonico (dB(A))

<= 35	35 <	<= 40	
40 <	<= 45	45 <	<= 50
50 <	<= 55	55 <	<= 60
60 <	<= 65	65 <	<= 70
70 <	<= 75	75 <	<= 80


Ricostruttori
 Ricostruttori (ospedali, case di cura, ambulatori)
 Ricostruttori sensibili (scuole)
 Pensiline
 Codice ricambio

Fascia di pertinenza acustica
 Fascia 0-100 mt. (Fascia A) Infrastrutture stradali D.P.R. 142 del 30/03/2004
 Fascia 100-250 mt. (Fascia B) Infrastrutture stradali D.P.R. 142 del 30/03/2004

Barriere antirumore
 Barriera Foncosorbente, h=3 m
 Barriera Foncosorbente, h=3,5 m
 Barriera Foncosorbente, h=5 m
 Barriera in PMMA, h=3 m
 Barriera in PMMA, h=4 m
 Barriera in PMMA, h=5 m

Interventi diretti al ricevitore

E' prevista la zona della pavimentazione drenante foncosorbente tradizionale su tutto lo sviluppo del tracciato in progetto e sulle rampe di tutti gli svincoli.

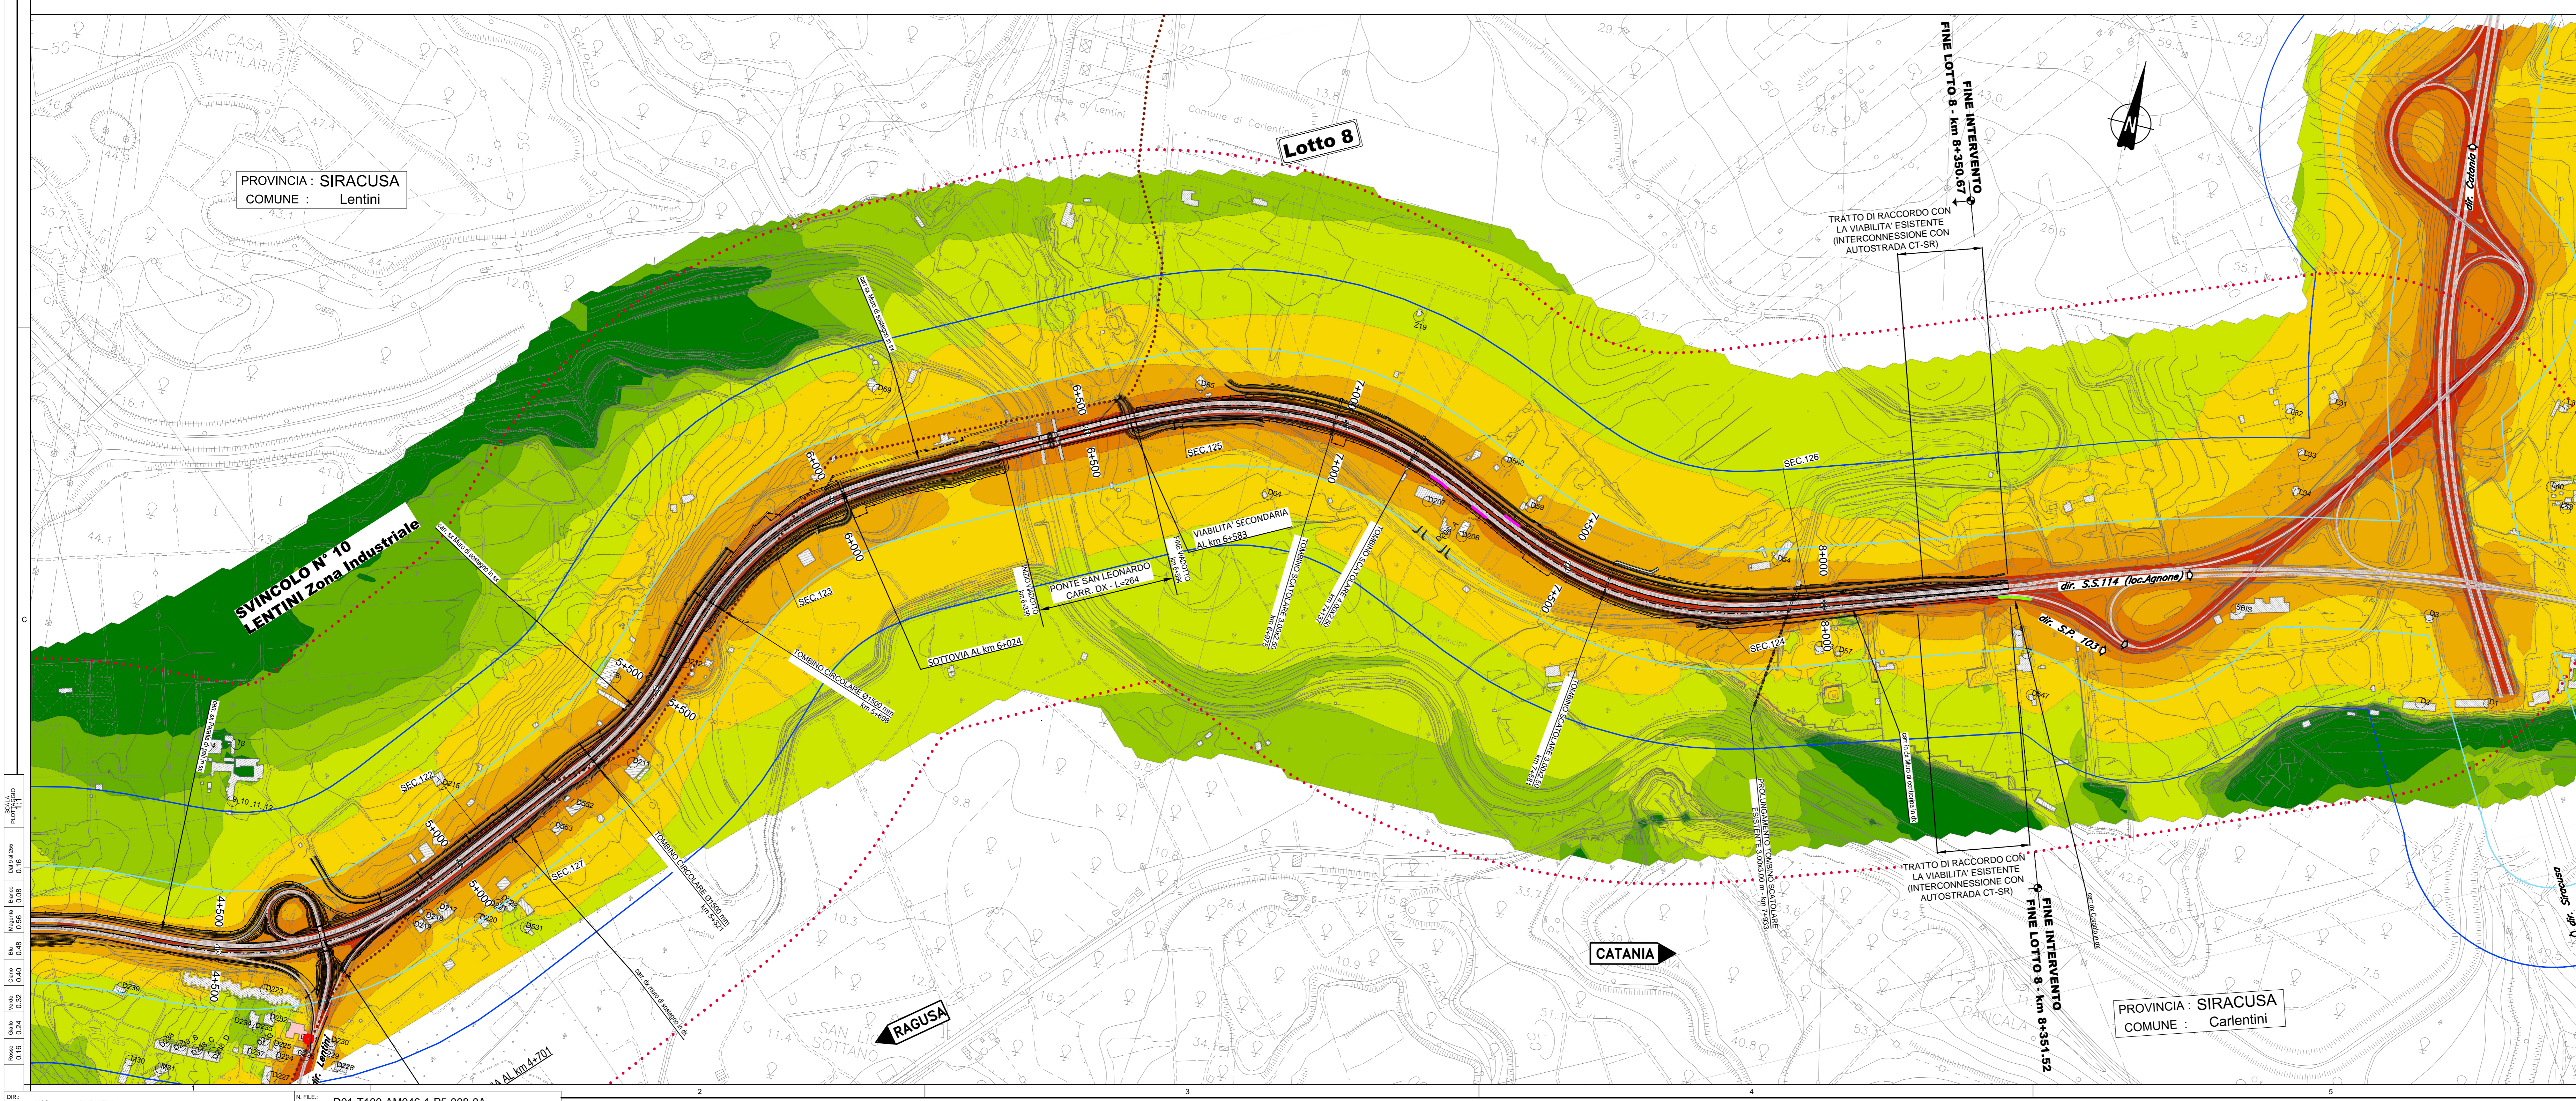

Mistero delle Infrastrutture e dei Trasporti
 Struttura di Vigilanza sulle Concessionarie Autostradali

AMMODERNAMENTO A N° 4 CORSIE DELLA S.S. 514 "DI CHIARAMONTE" E DELLA S.S. 194 RAGUSANA DALLO SVINCOLO CON LA S.S. 115 ALLO SVINCOLO CON LA S.S. 114. (C.U.P. F12C0300000001)

PROGETTO DEFINITIVO

PARTE GENERALE AMBIENTE
 Studi ambientali e paesaggistici - Rumore
 Isotoniche - Post Operam con mitigazioni - Periodo Notturno
 Tavola 8 di 8

Il Progettista
 Responsabile di progetto ed incaricato delle integrazioni tra le varie prestazioni: Ing. Santa Monaco - Ordine Ing. Torino 5760H

Supporto specializzato
 Ottimizzazione della certificazione delle opere: Ing. Gianmaria De Stasio - Ordine Ing. Venezia 2074

Consulenze specialistiche
 Geologia: Dott. Geologo Fabio Melchioni - Ordine Geologi del Lazio A.P. n. 663
 Geotecnica e opere d'arte minori: Ing. Antonio Alparone
 Viabilità: Ing. G. Mondello - Gallerie
 Ing. G. Guiducci - Ecosistemi e paesaggio
 Rumore, vibrazioni ed atmosfera: ALTRAN

ITALCONSULT

FASE	TRILT	DISCIPLINA/OPERA	DOC	PROGR.	ST.REV.	FOGLIO	DATA
D01	T100	AM046	1	P5	008	0A	08/01/17

REFERIMENTO ELABORATO: GENNAIO '17
 SCALA: 1:5000

REV.	DATA	DESCRIZIONE	RETTIFICAZIONE	VERIFICATO	APPROVATO
A	GENNAIO '17	Emissione	Atan	D'Amis	Monaco

IL RESPONSABILE DEL PROCEDIMENTO: SARC SRL
 IL CONCESSIONARIO: SARC SRL
 L'ENTITA' COSTRUTTRICE: VISTO PER ACCETTAZIONE