


LEGENDA

- Tracciato stradale
- Limiti amministrativi
 - Confini Provinciali
 - Confini Comunali
- Concentrazione (µg/mc)
 - <18
 - 18.0 - 29.0
 - 29.0 - 40.0
 - 40.0 - 51.0
 - 51.0 - 62.0
 - 62.0 - 73.0
 - 73.0 - 84.0
 - >84.0
- Ricettori
- Codice ricettore

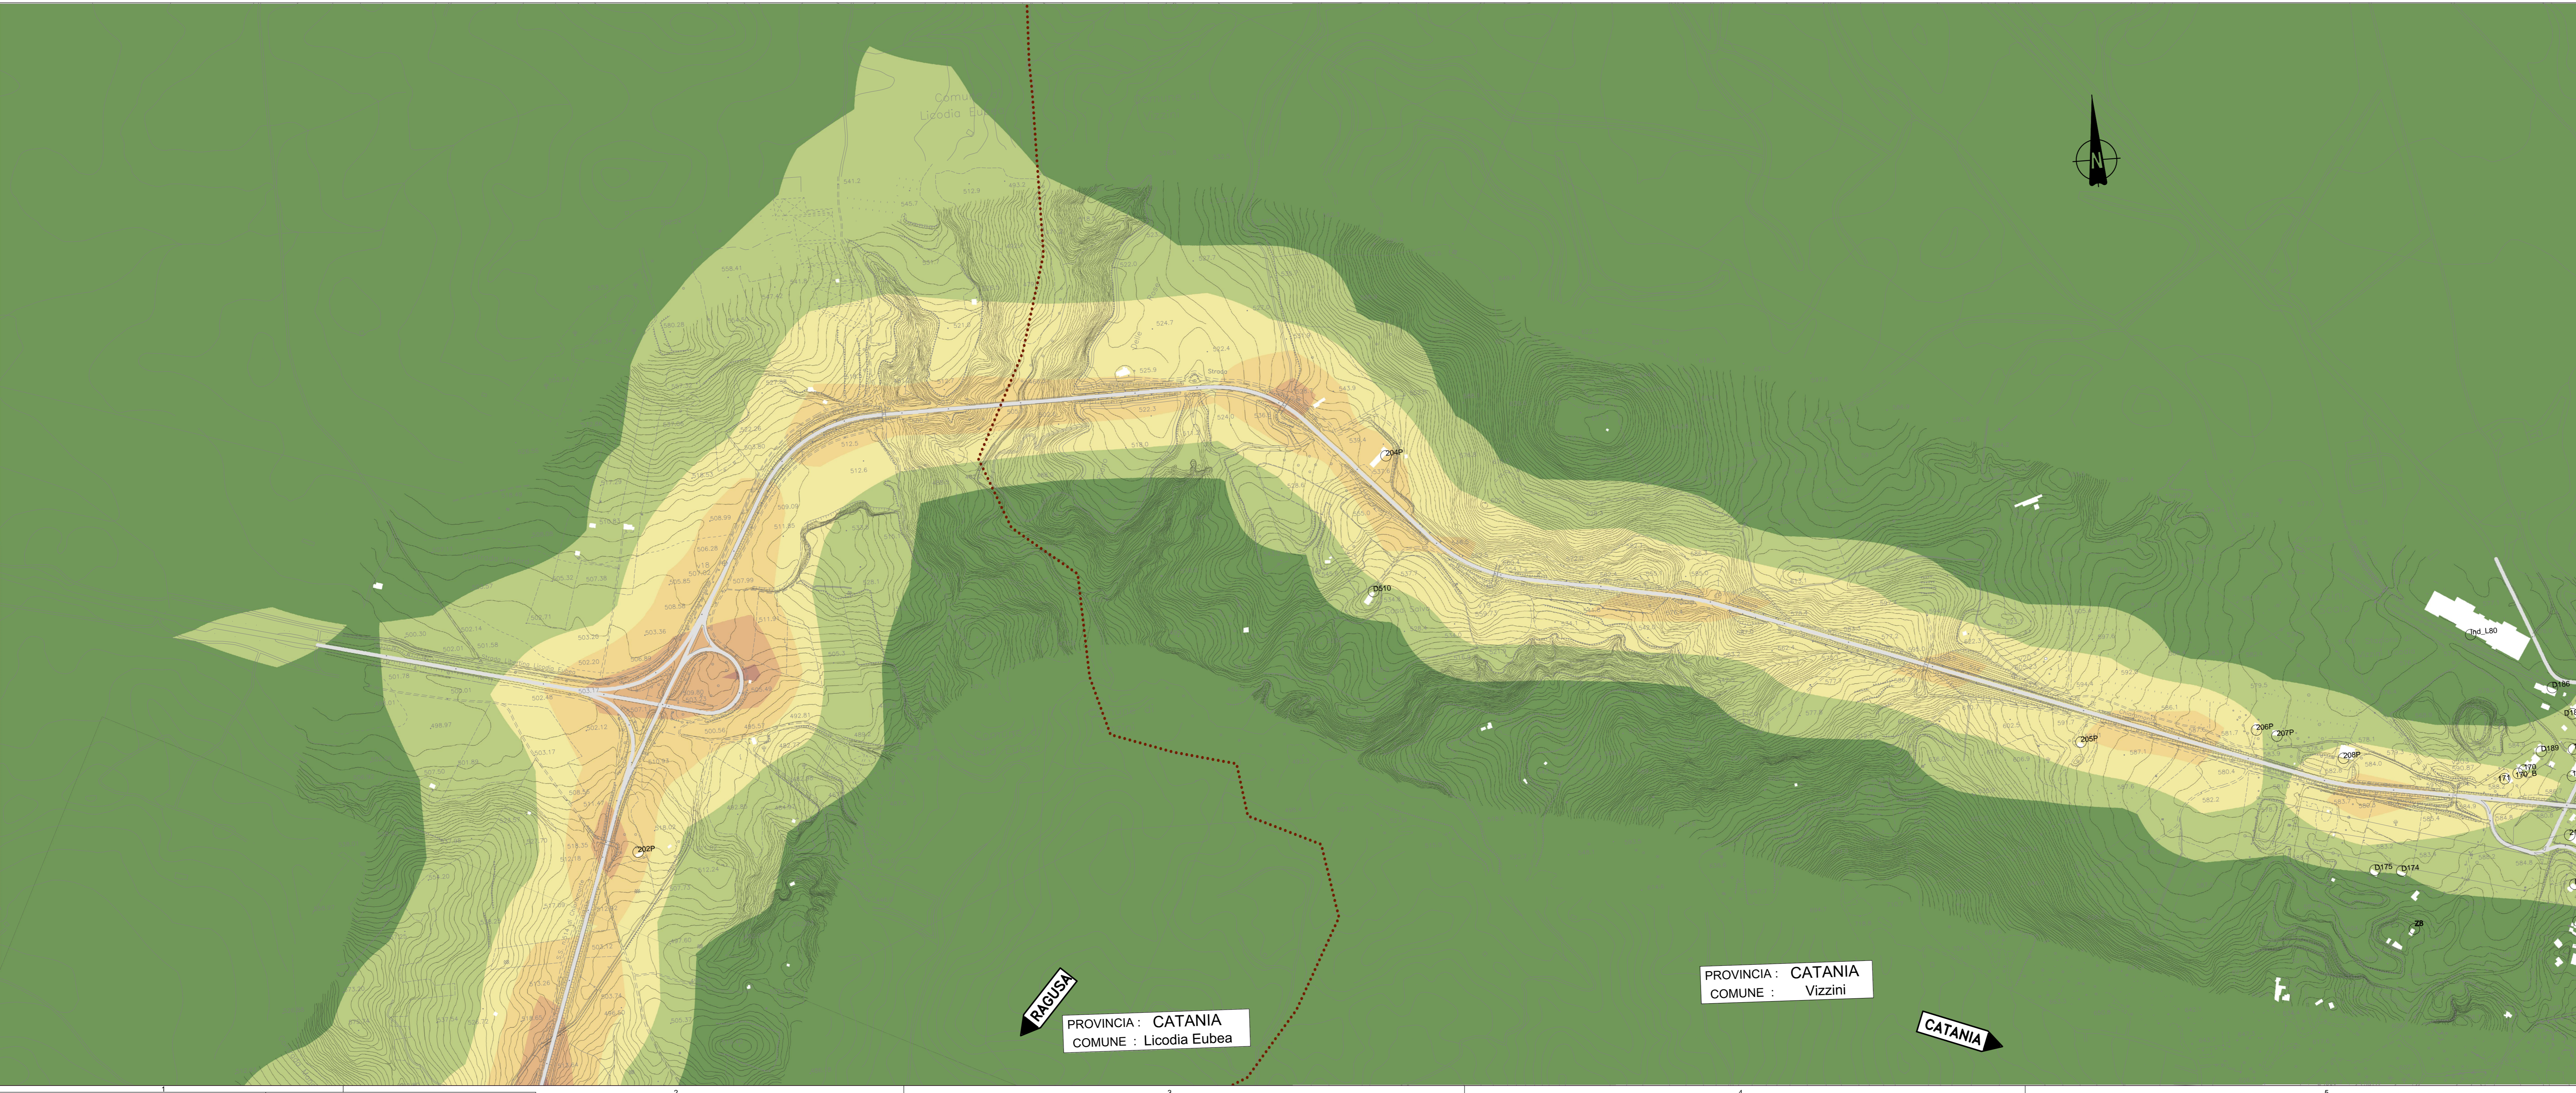

Ministero delle Infrastrutture e dei Trasporti
Struttura di Vigilanza sulle Concessionarie Autostradali

AMMODERNAMENTO A N° 4 CORSIE DELLA S.S. 514 "DI CHIARAMONTE" E DELLA S.S. 194 RAGUSANA DALLLO SVINCOLO CON LA S.S. 115 ALLO SVINCOLO CON LA S.S. 114.
(C.U.P. F12C03000000001)

PROGETTO DEFINITIVO

PARTE GENERALE
AMBIENTE
Studi ambientali e paesaggistici - Atmosfera
Concentrazione degli inquinanti NO2 - Ante Operam - 18° percentile orario
Tavola 4 di 8

Progettista SILECSpa	Supporto specialistico CFarm
Geologo Dott. Geologo Fabio Melchiorri Ordine Geologi del Lazio A.P. n. 663	Geotecnica e opere d'arte minori Ing. Antonio Alparone
Opere d'arte principali Ing. G. Mondello	Opere di mitigazione dell'impatto ambientale: Rumore, vibrazioni ed atmosfera
Consulenze specialistiche Ing. G. Guiducci	Consulenze specialistiche Ecosistemi e paesaggio
ITACONSULT	GP Ingegneria
ALTRAN	ALTRAN

FASE	TRILT	DISCIPLINA/OPERA	DOC	PROGR.	ST.REV.	FOGLIO	DATA
D01	T1	010	AM049	1	P5	04	0A
REV.	DATA	DESCRIZIONE	REMITTENTE/VERIFICATO	VERIFICATO	APPROVATO	SCALA: 1:5000	
A	GENNAIO '17	Emissione	Altran	D'Amico	Monaco	GENNAIO '17	

IL RESPONSABILE DEL PROCEDIMENTO	IL CONCESSIONARIO SARC SRL	L'ENTITA' COSTRUTTRICE VISTO PER ACCETTAZIONE
----------------------------------	-------------------------------	--